


Схема расположения земельного участка на кадастровом плане
 территории

Условный номер земельного участка :ЗУ1		
Площадь земельного участка 2000 кв.м.		
Обозначение характерных точек границ	Координаты, м	
	X	Y
n1	401800,10	2251530,36
n2	401763,55	2251572,12
n3	401736,65	2251548,72
n4	401774,13	2251505,97
n1	401800,10	2251530,36

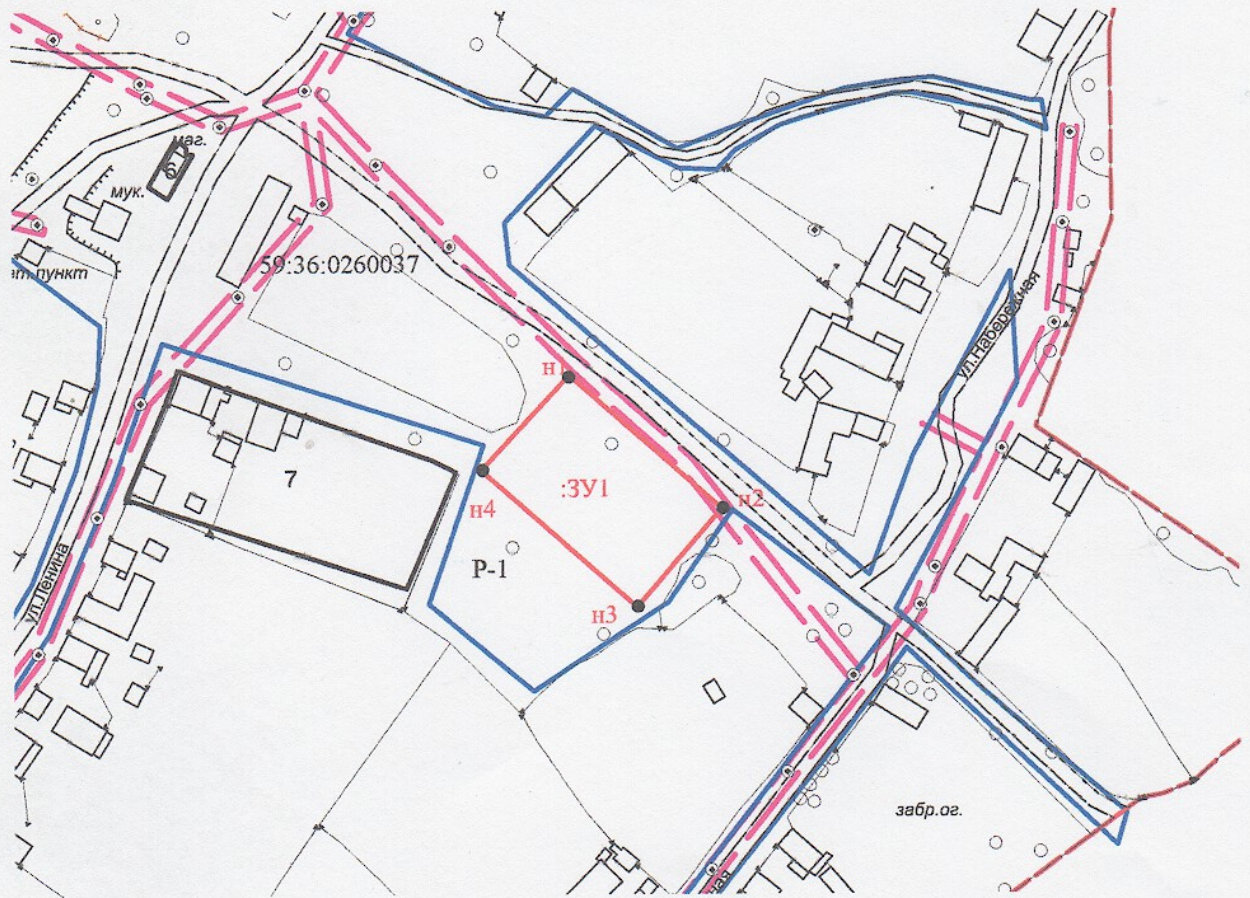

Масштаб 1: 2000

Условные обозначения:

- P-1 - зона озеленения общего пользования
- :ЗУ1 - обозначение образуемого земельного участка
- (red line) - граница образуемого земельного участка
- (blue line) - граница кадастрового квартала
- n1 • - вновь образованная характерная точка границы, имеющиеся сведения о которой позволяют однозначно определить ее положение на местности
- 59:36:0260037 - обозначение кадастрового квартала