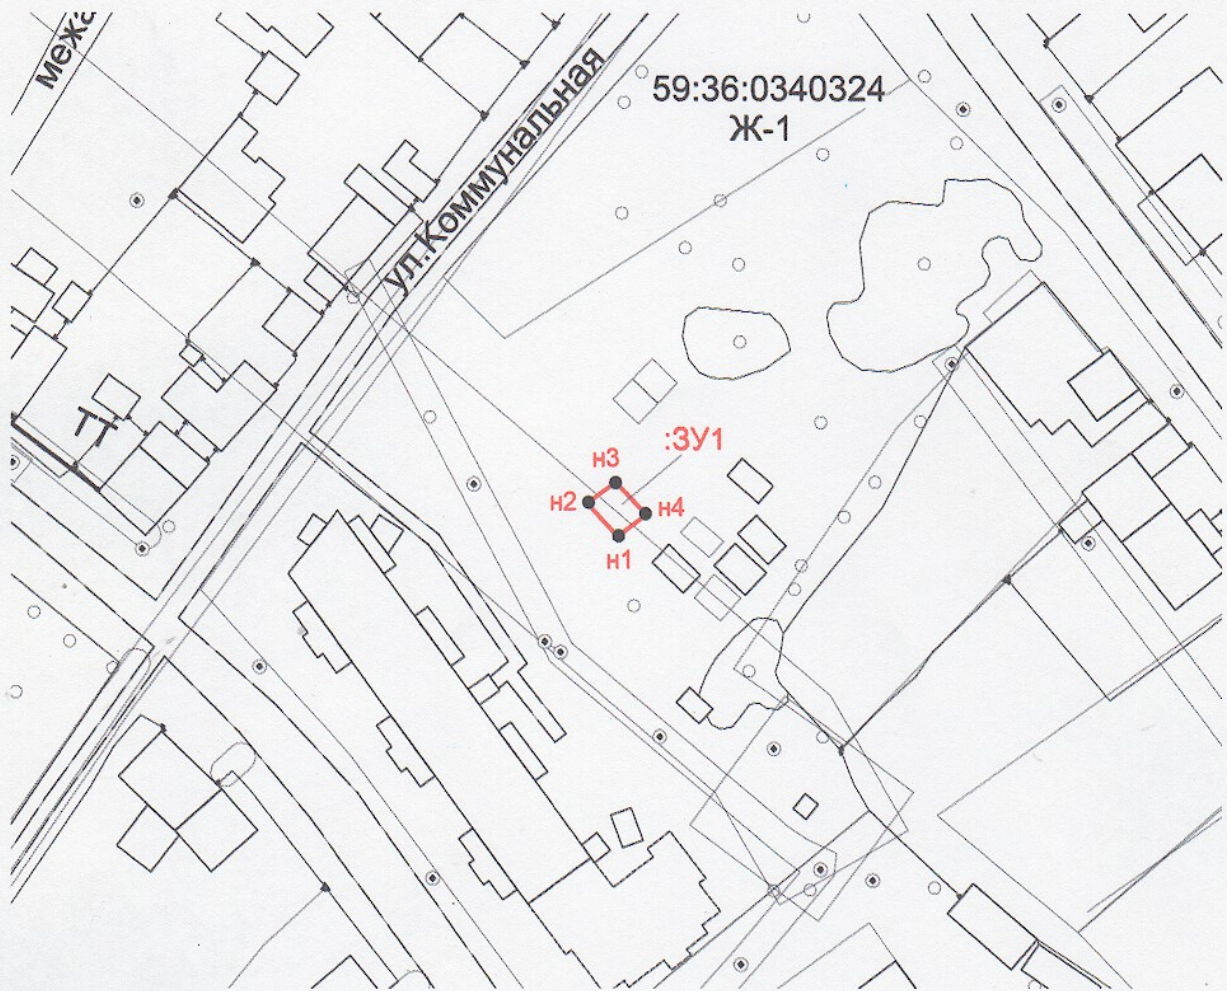


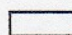




Схема расположения земельного участка на кадастровом плане
 территории

Условный номер земельного участка: :ЗУ1		
Площадь земельного участка 32 кв.м.		
Обозначение характерных точек границ	Координаты, м (Система координат МСК-59, зона-2)	
	X	Y
n1	392160,09	2251884,17
n2	392164,73	2251879,83
n3	392167,77	2251883,84
n4	392163,19	2251888,18
n1	392160,09	2251884,17



Масштаб 1: 1000

Условные обозначения:

-  - Ж-1 Зона застройки индивидуальными жилыми домами
-  - вновь образованная часть границы, сведения о которой достаточны для определения ее местоположения
-  - существующая часть границы, сведения о которой достаточны для определения ее местоположения
-  n1 • - вновь образованная характерная точка границы, имеющиеся сведения о которой позволяют однозначно определить ее положение на местности
-  :ЗУ1 - обозначение образуемого земельного участка