


Аспа

СХЕМА

расположения организаций и (или) объектов, на прилегающих территориях к которым не разрешается розничная продажа алкогольной продукции


М 1:2000

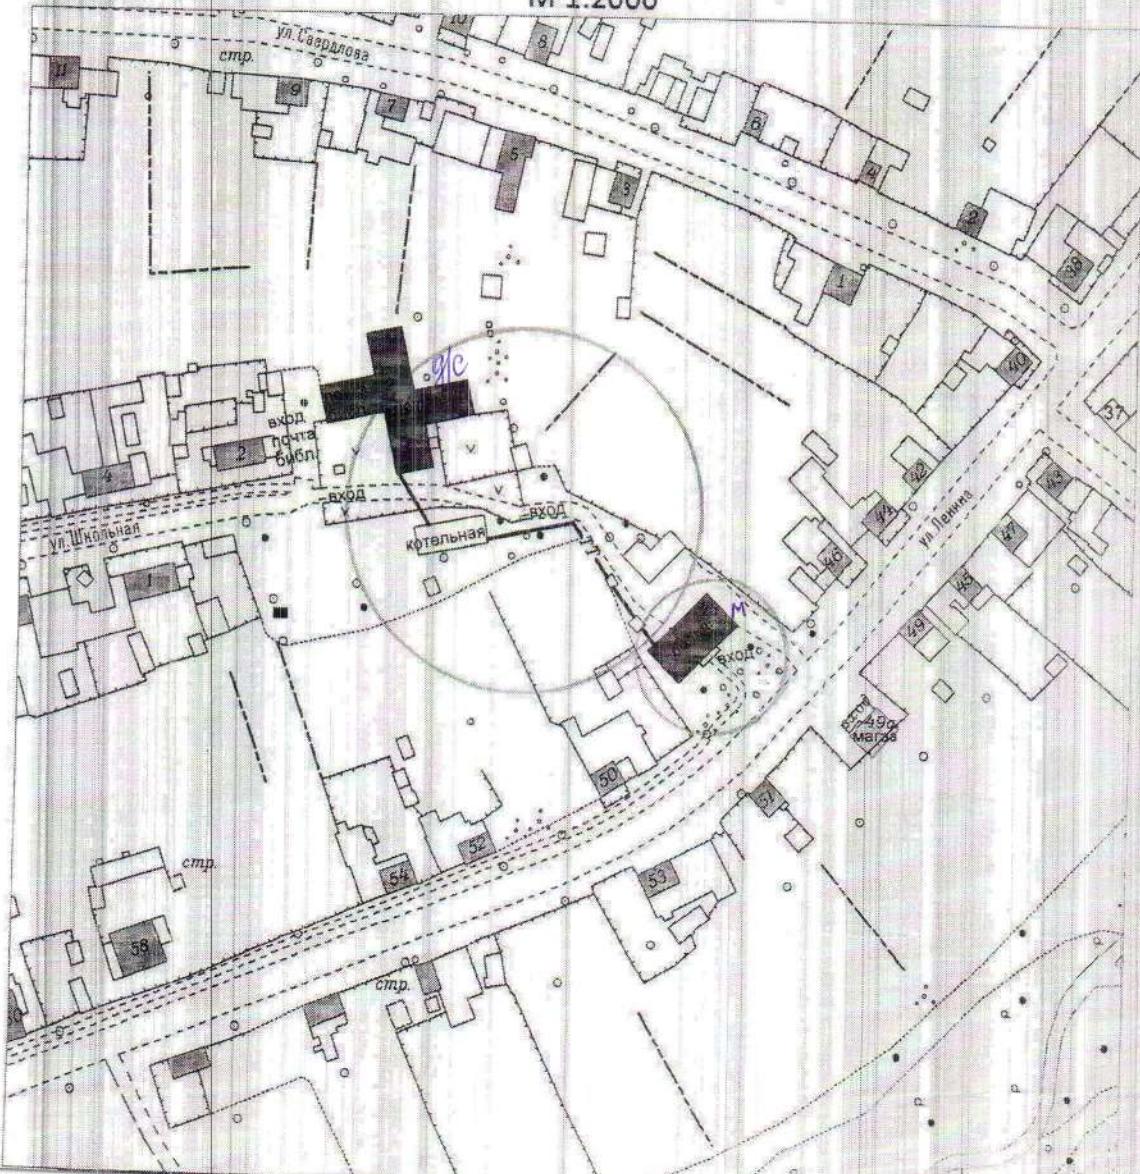

СХЕМА

расположения организаций и (или) объектов, на прилегающих территориях к которым не разрешается розничная продажа алкогольной продукции

M 1:2000

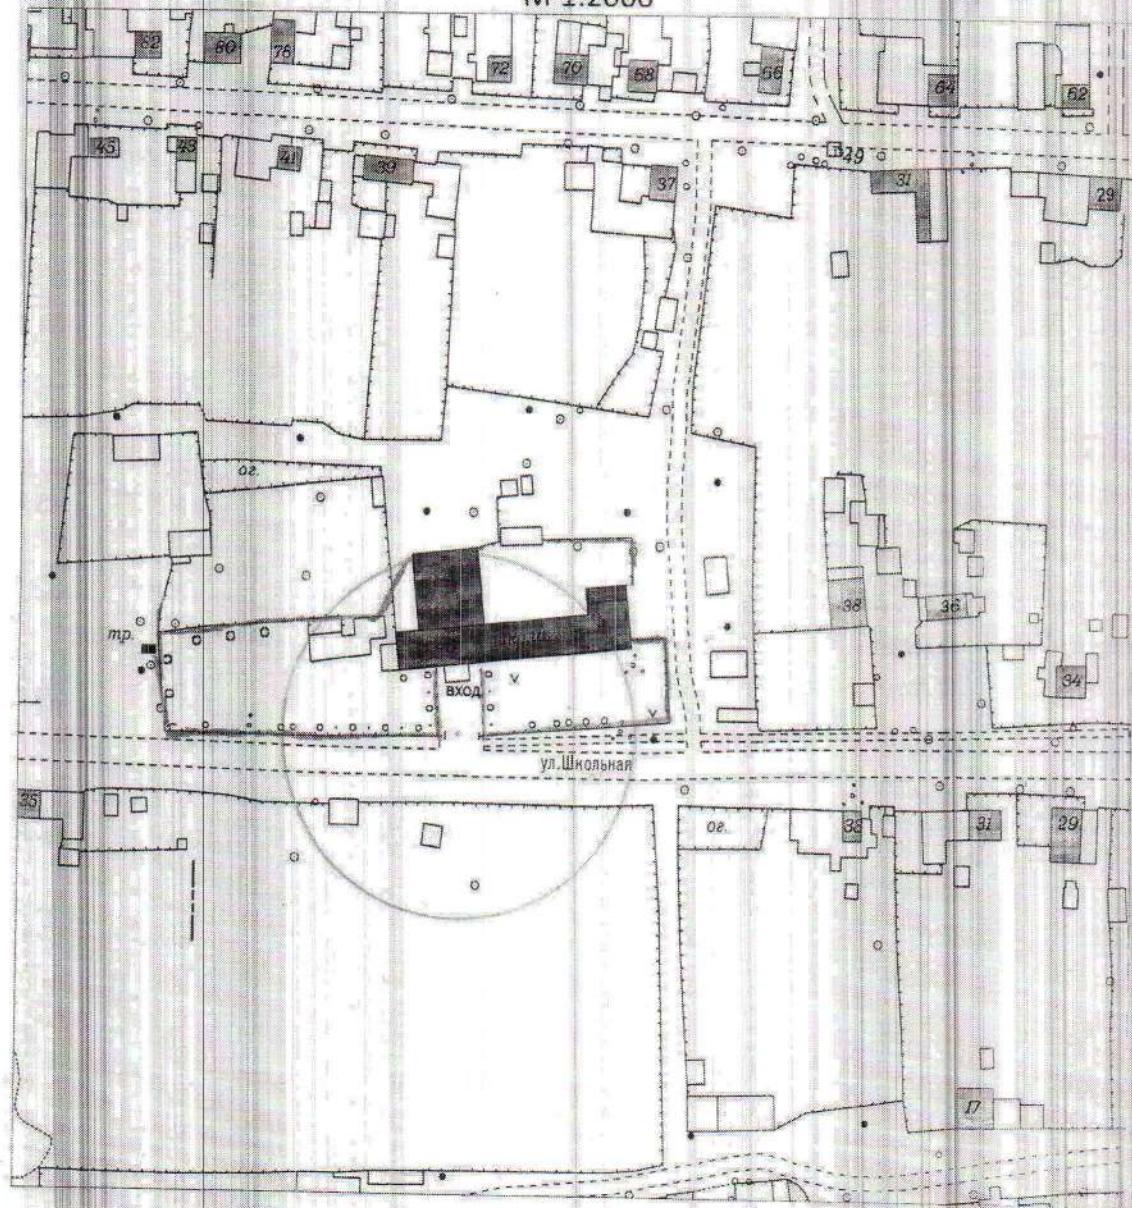


Здание МБОУ «Аспинская средняя общеобразовательная школа» с. Аспа ул. Школьная, 40

СХЕМА

расположения организаций и (или) объектов, на прилегающих территориях к которым не разрешается розничная продажа алкогольной продукции


Масштаб 1:2000

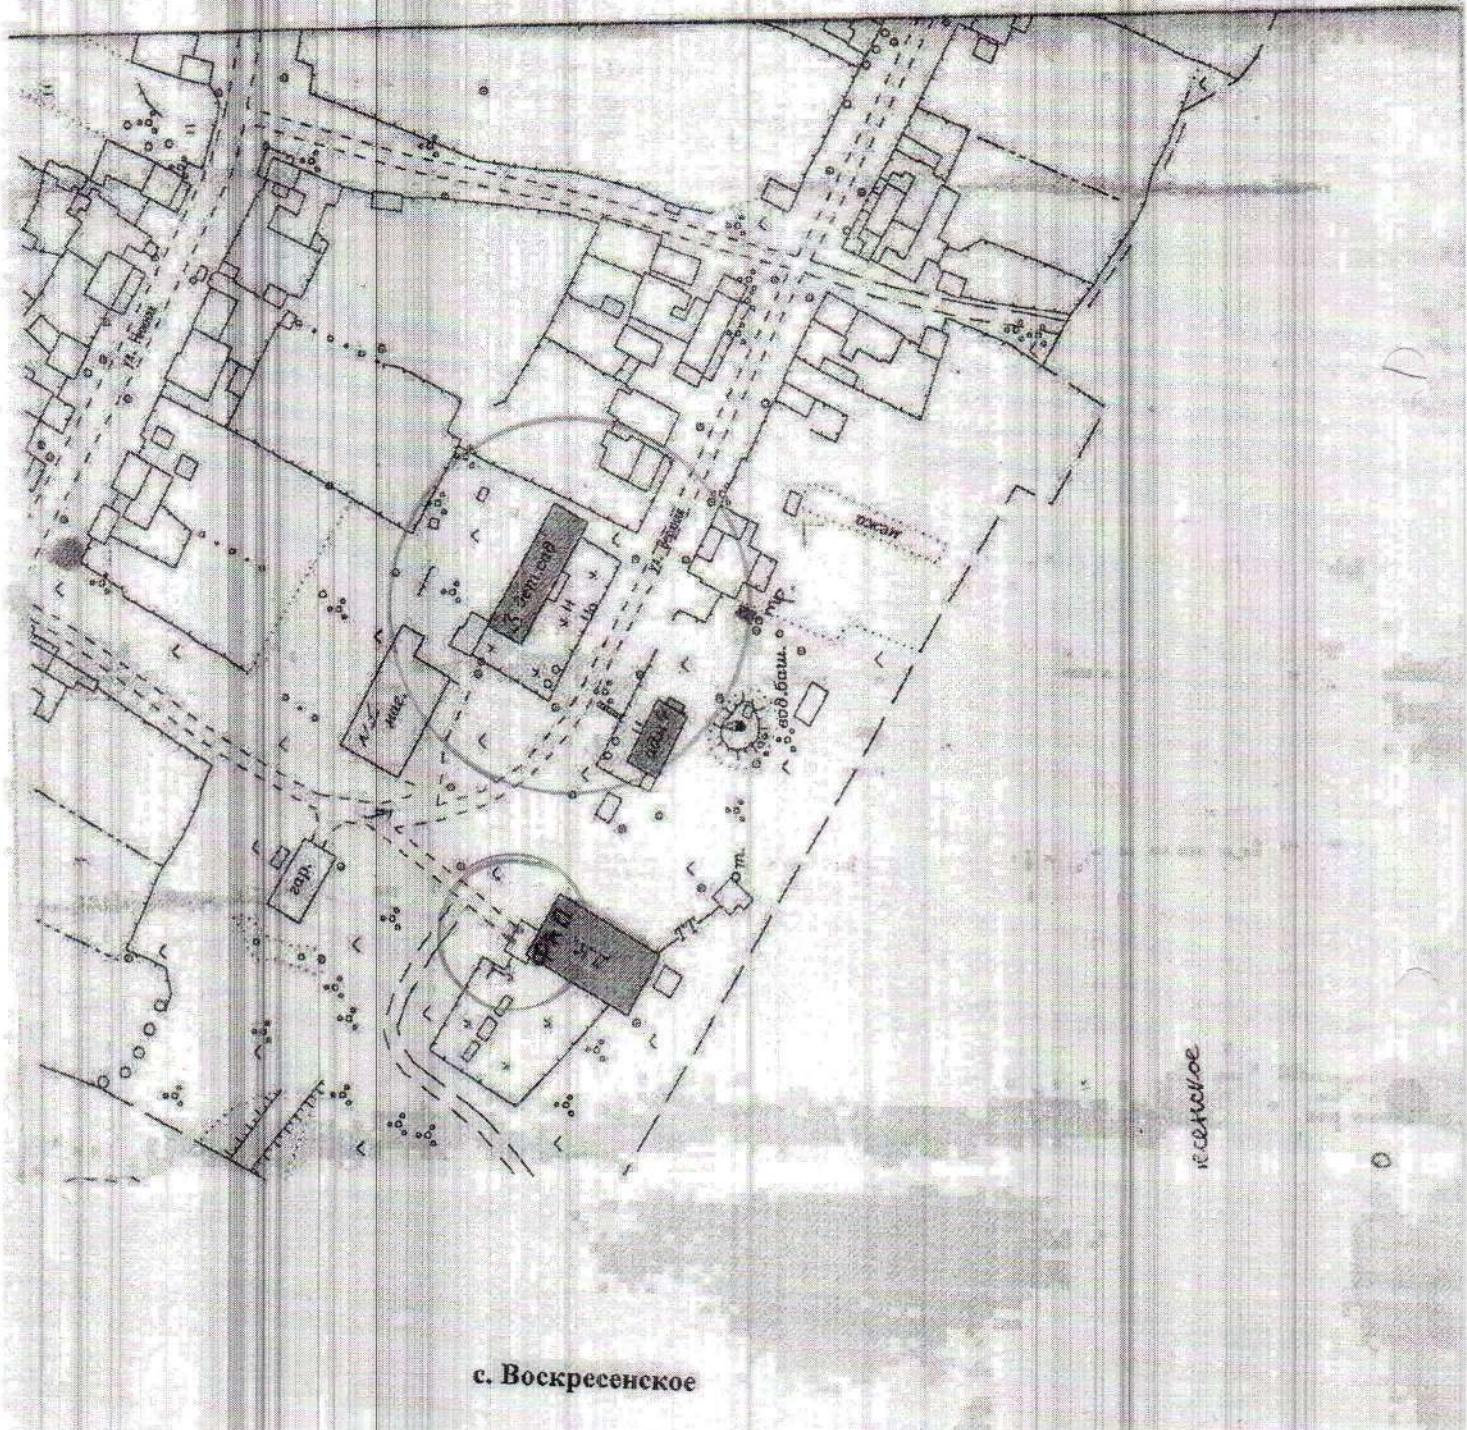

СХЕМА

расположения организаций и (или) объектов, на прилегающих территориях к которым не разрешается розничная продажа алкогольной продукции

Масштаб 1:2000

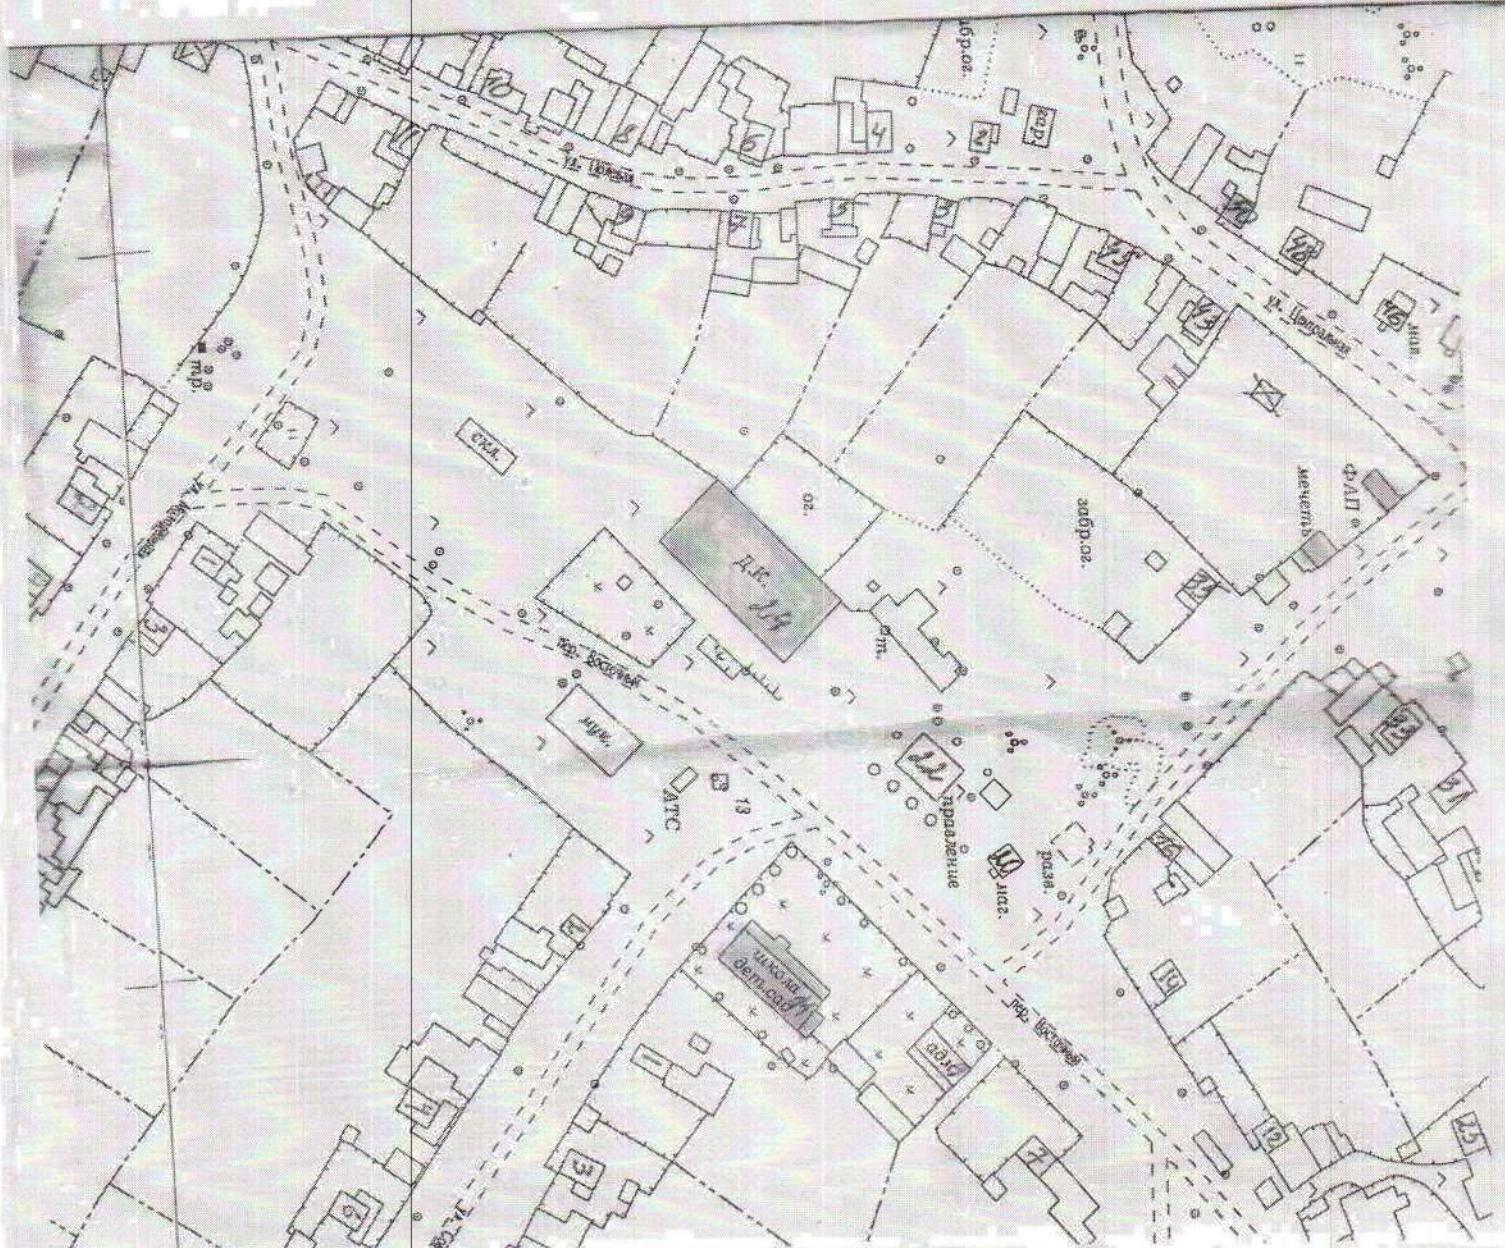


д. Иштеряки

СХЕМА

расположения организаций и (или) объектов, на прилегающих территориях к которым не разрешается розничная продажа алкогольной продукции

Масштаб 1:2000

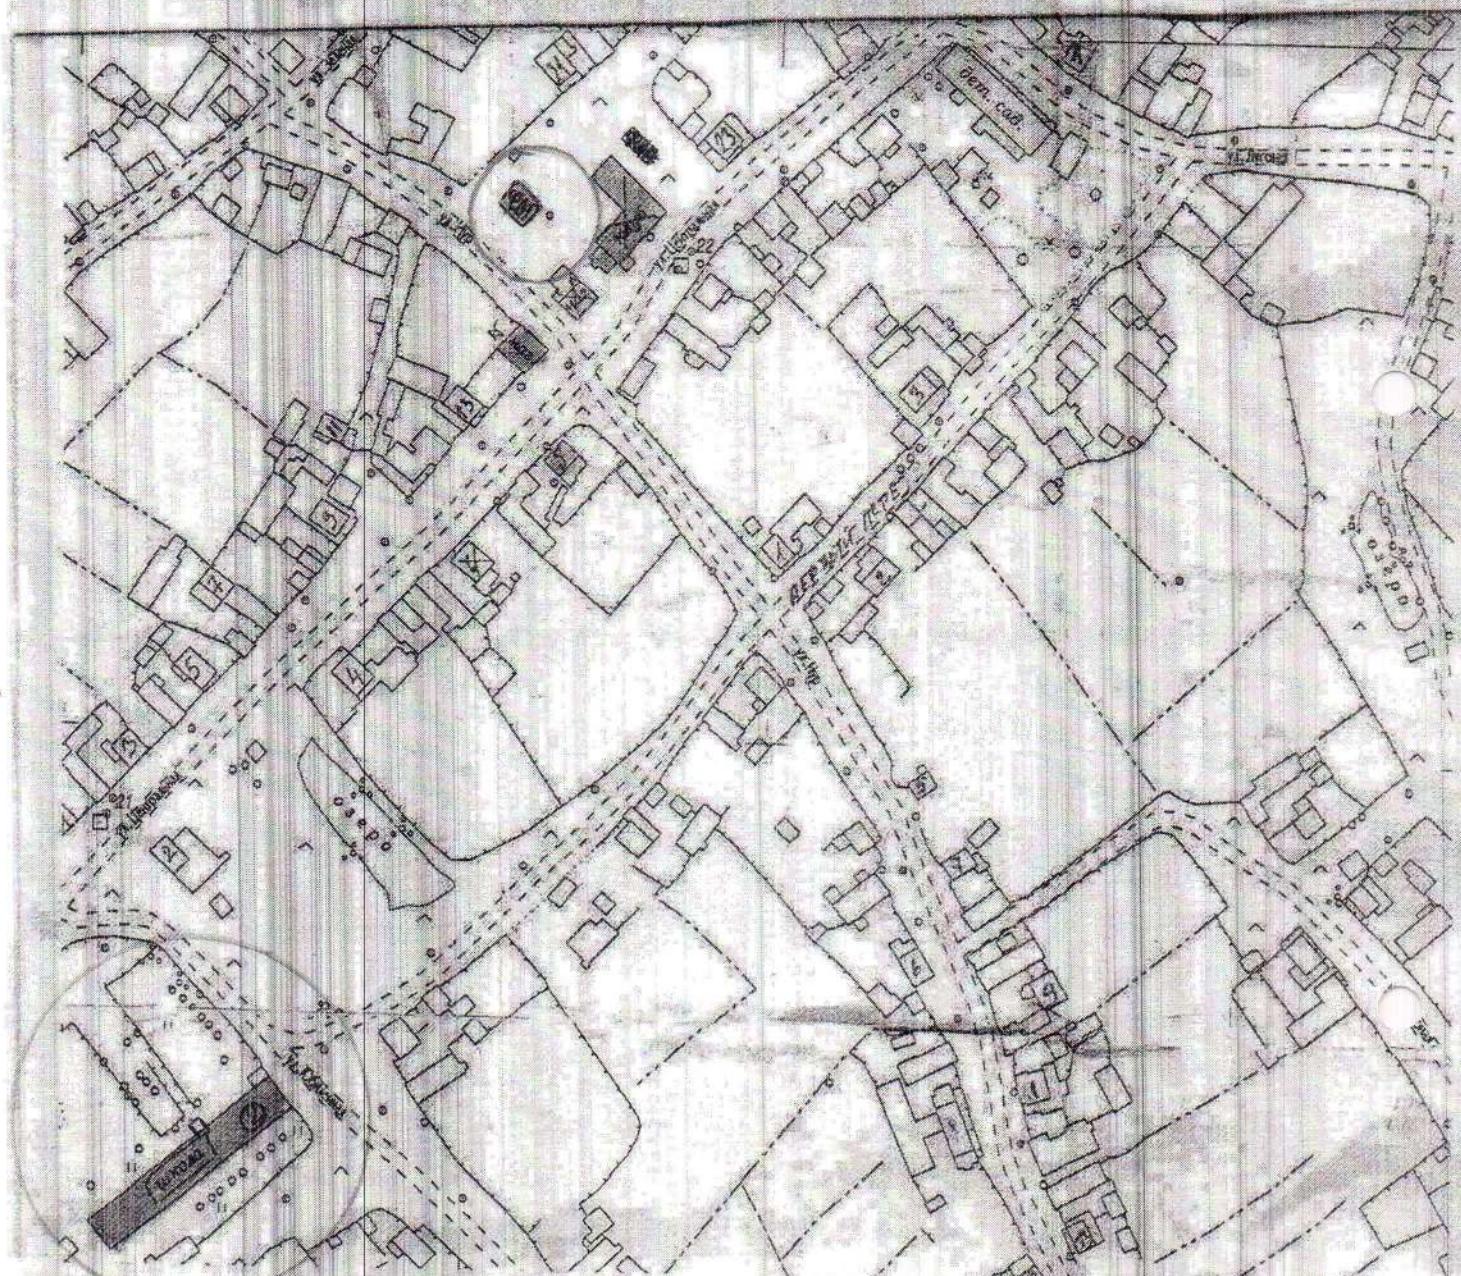


с. Барсан

Схема


СХЕМА

расположения организаций и (или) объектов, на прилегающих территориях к которым не разрешается розничная продажа алкогольной продукции


М 1:2000

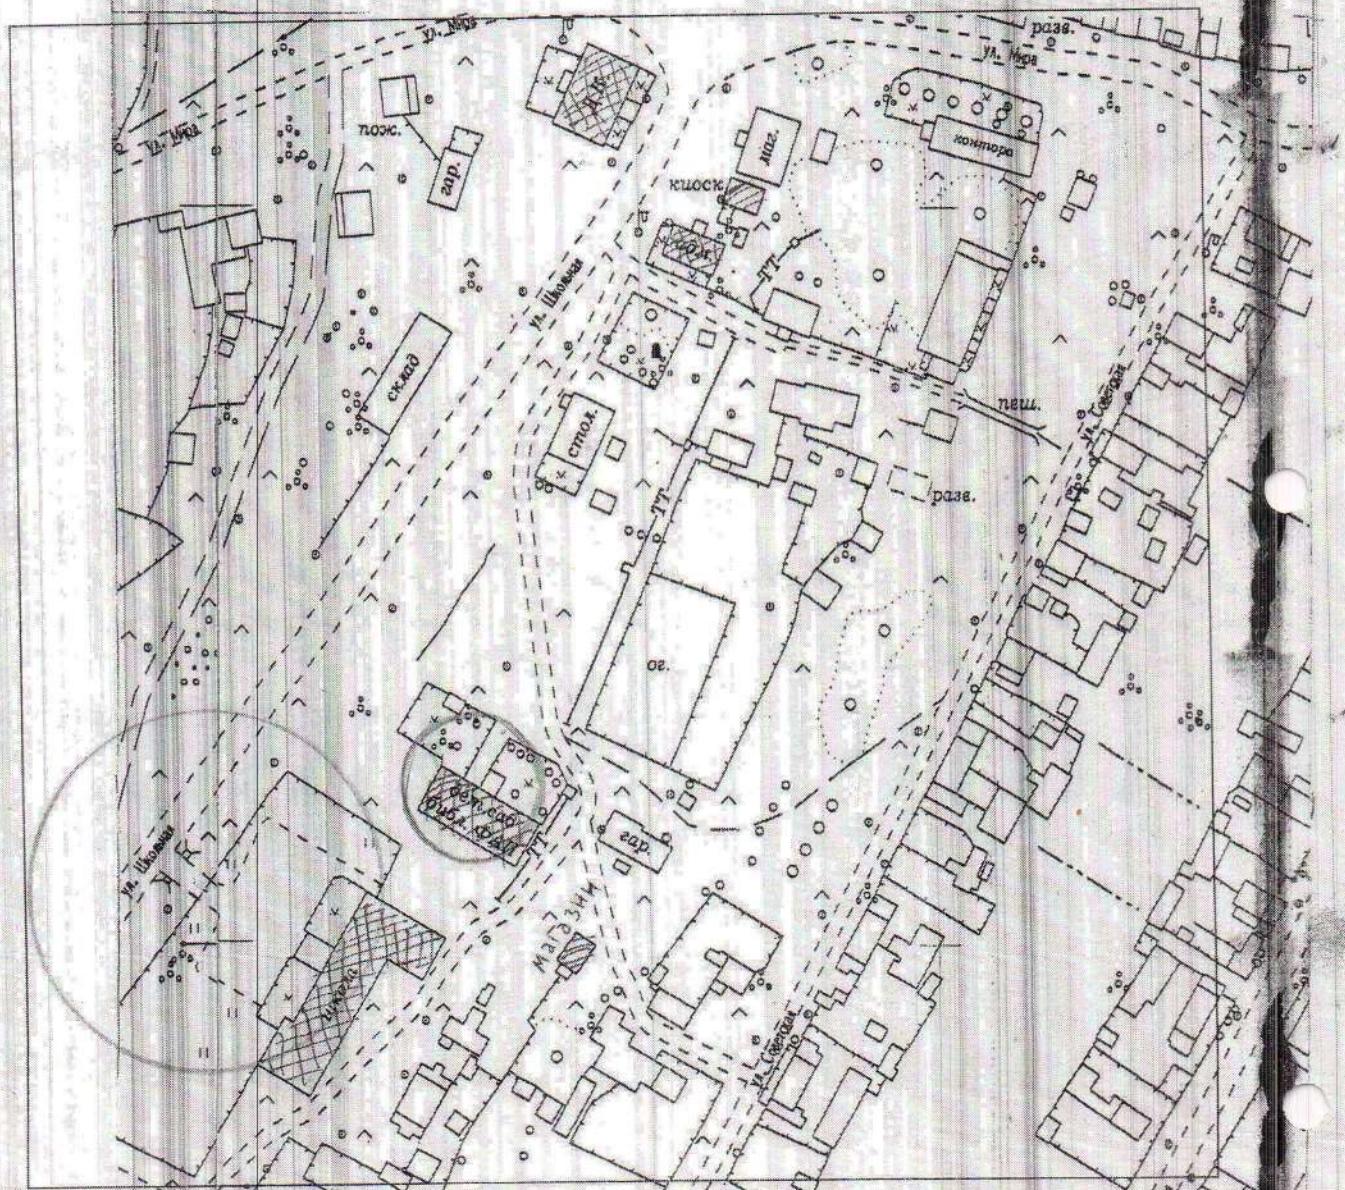


Выкодировка
с планового материала Нижнесыповского сельского поселения
М 1:2000
с.Нижний Сып

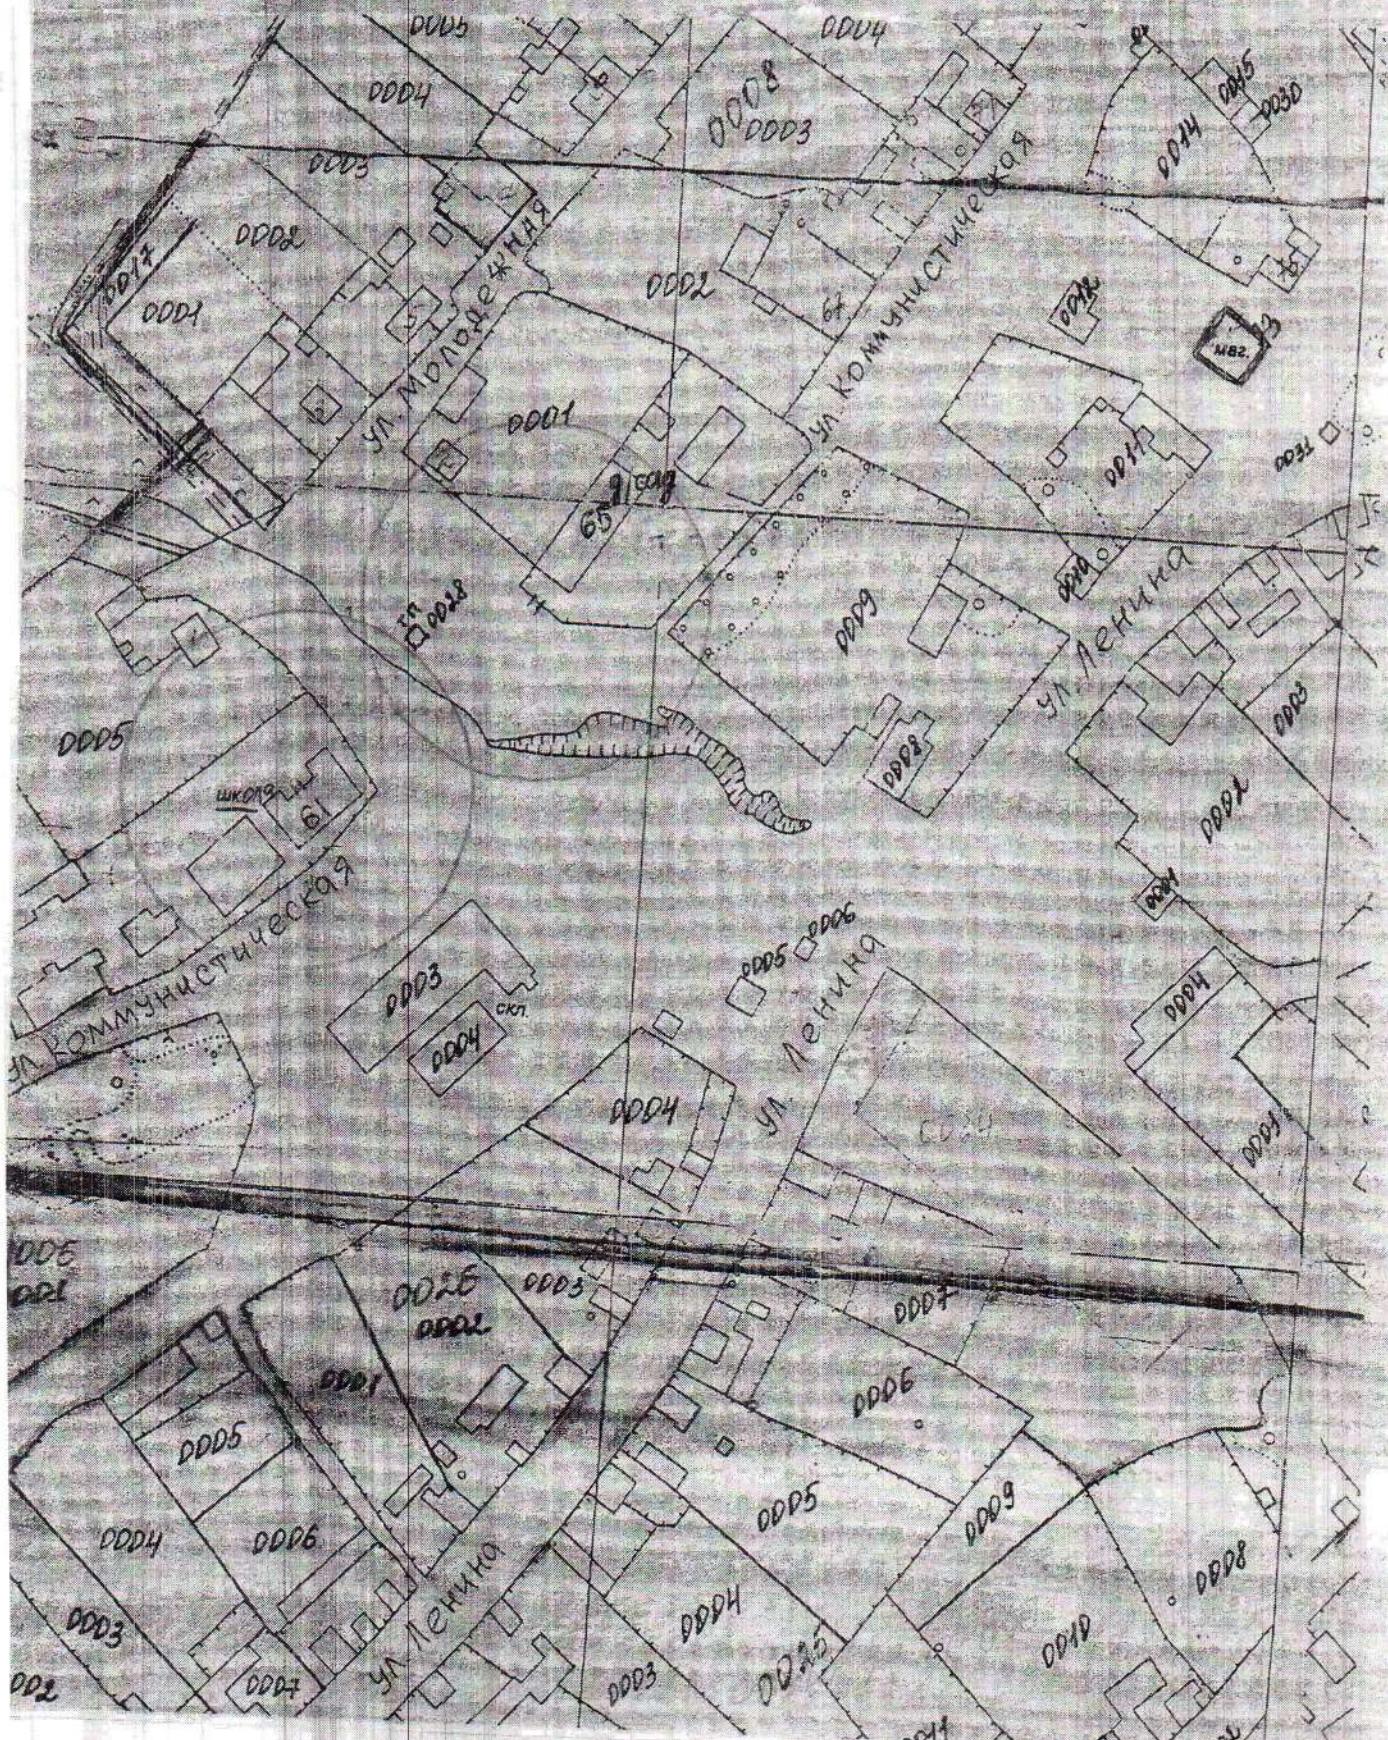

Выкопировка
с планового материала Нижнесыповского сельского поселения
М 1:2000
с.Нижний Сып

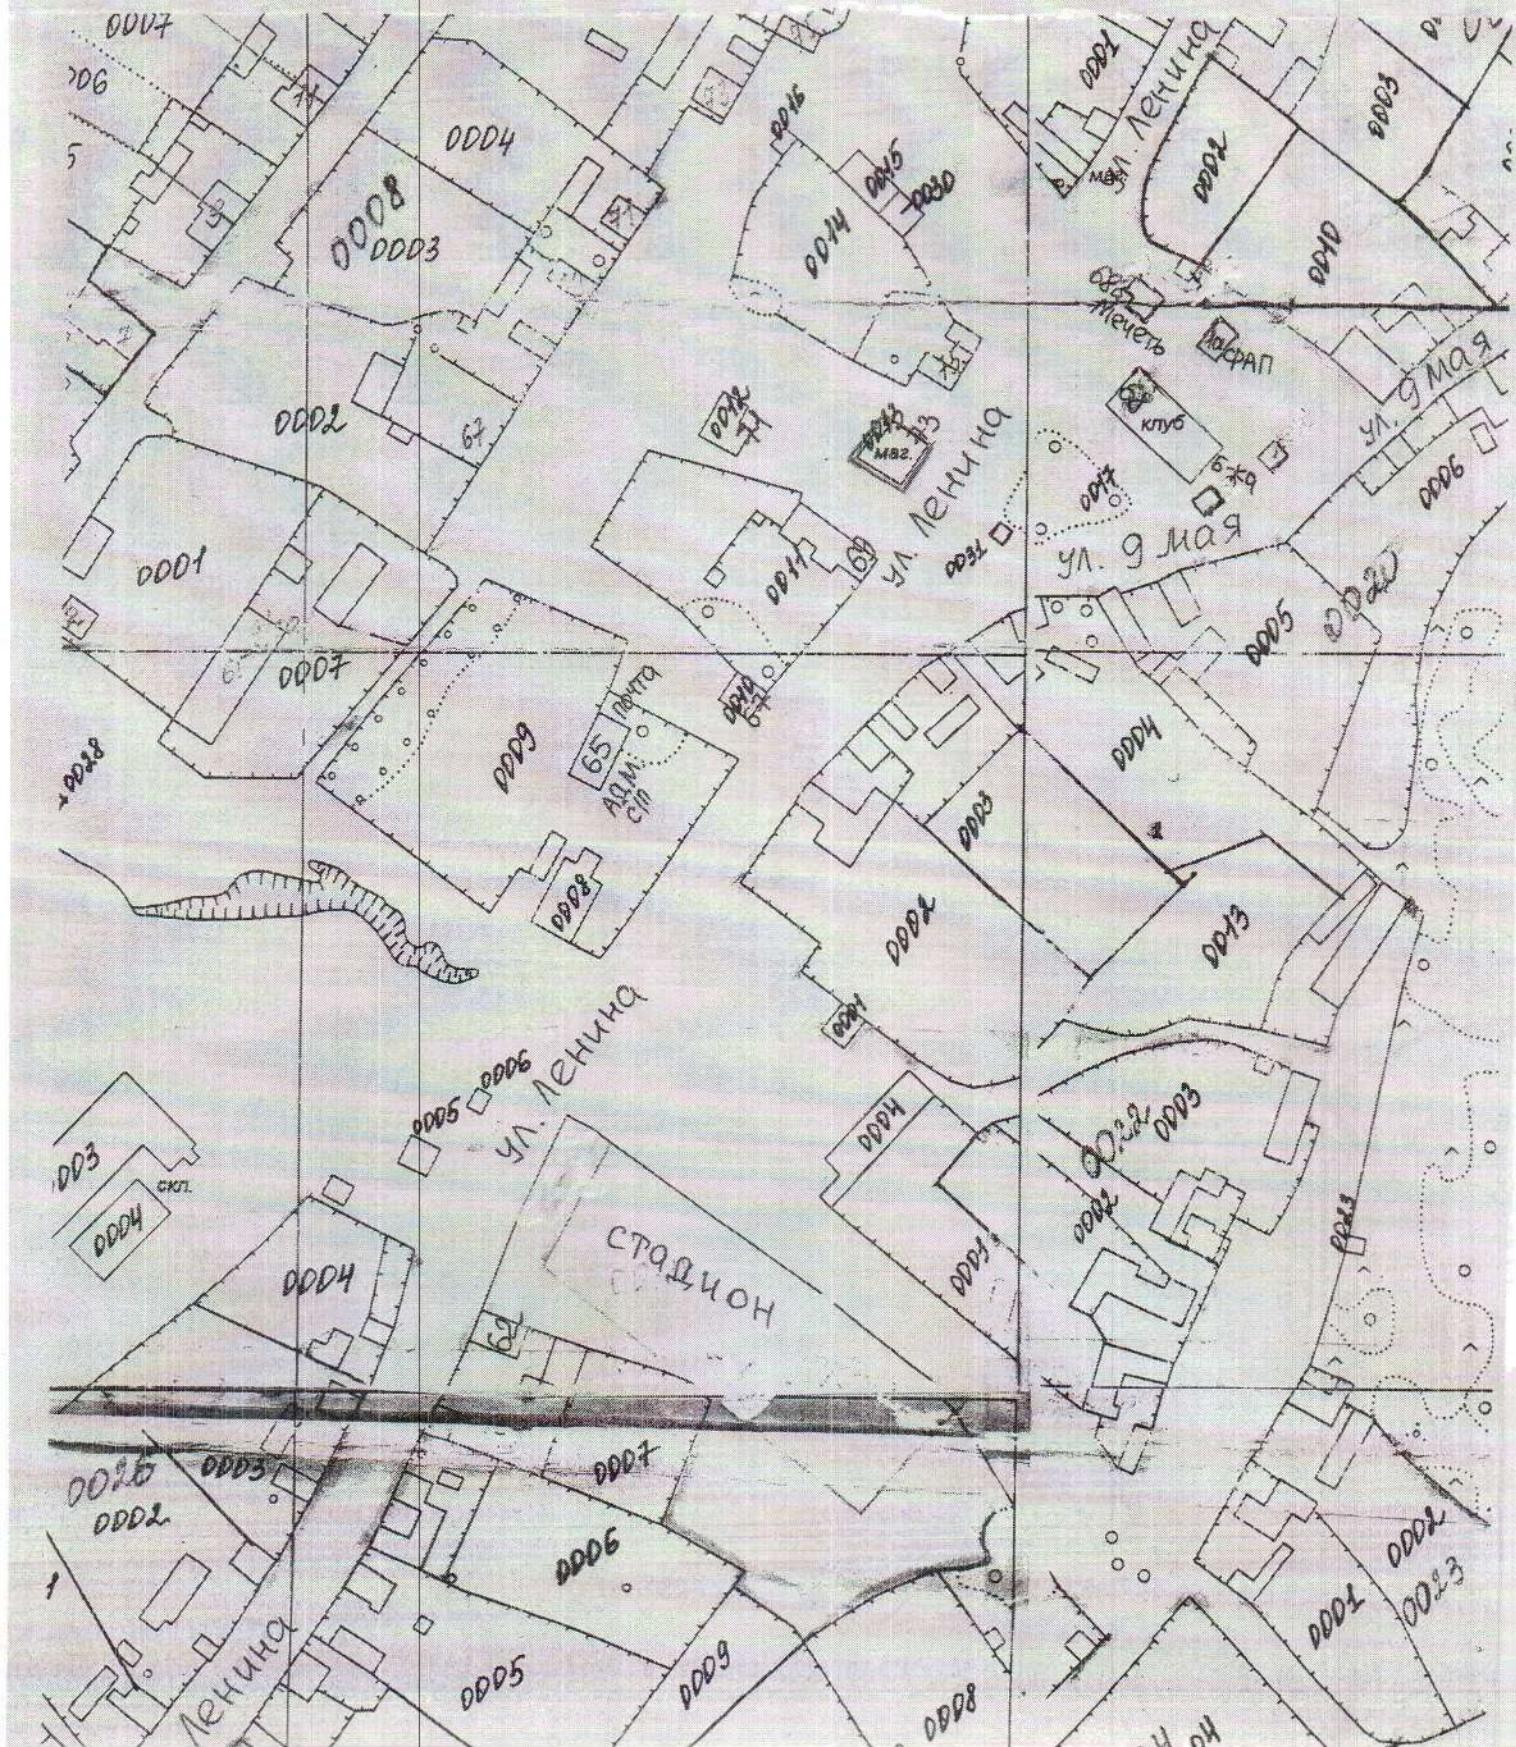

Выкопировка
с планового материала Нижнесыповского сельского поселения
М 1:2000
с. Верхний Сып

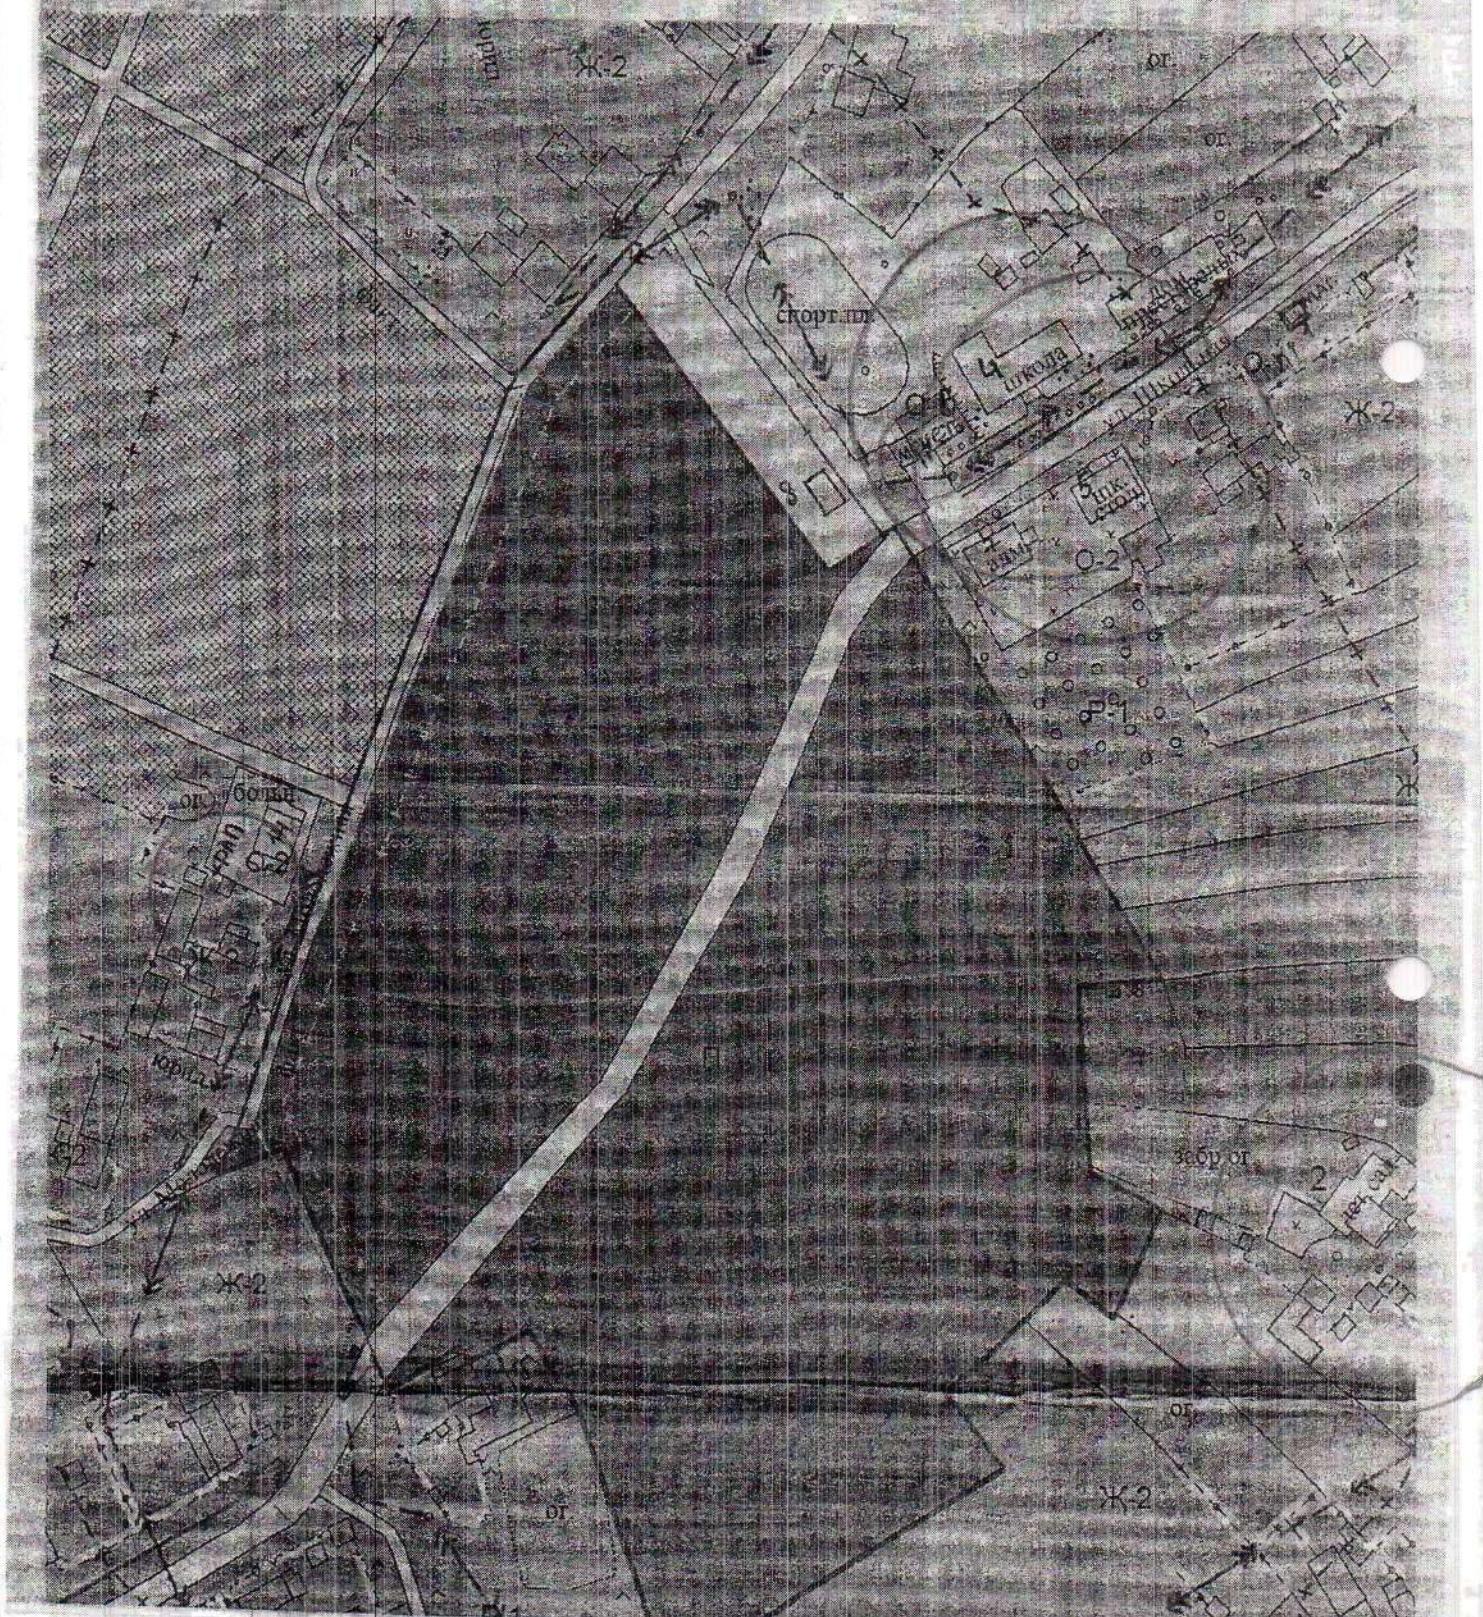

Схема

СХЕМА

расположения организаций и (или) объектов, на прилегающих территориях к
которым не разрешается розничная продажа алкогольной продукции

Масштаб 1:2000



Судя

СХЕМА
расположения организаций и (или) объектов, на прилегающих территориях к
которым не разрешается розничная продажа алкогольной продукции

Масштаб 1:2000




Суде

СХЕМА

расположения организаций и (или) объектов, на прилегающих территориях к
которым не разрешается розничная продажа алкогольной продукции

Масштаб 1:2000

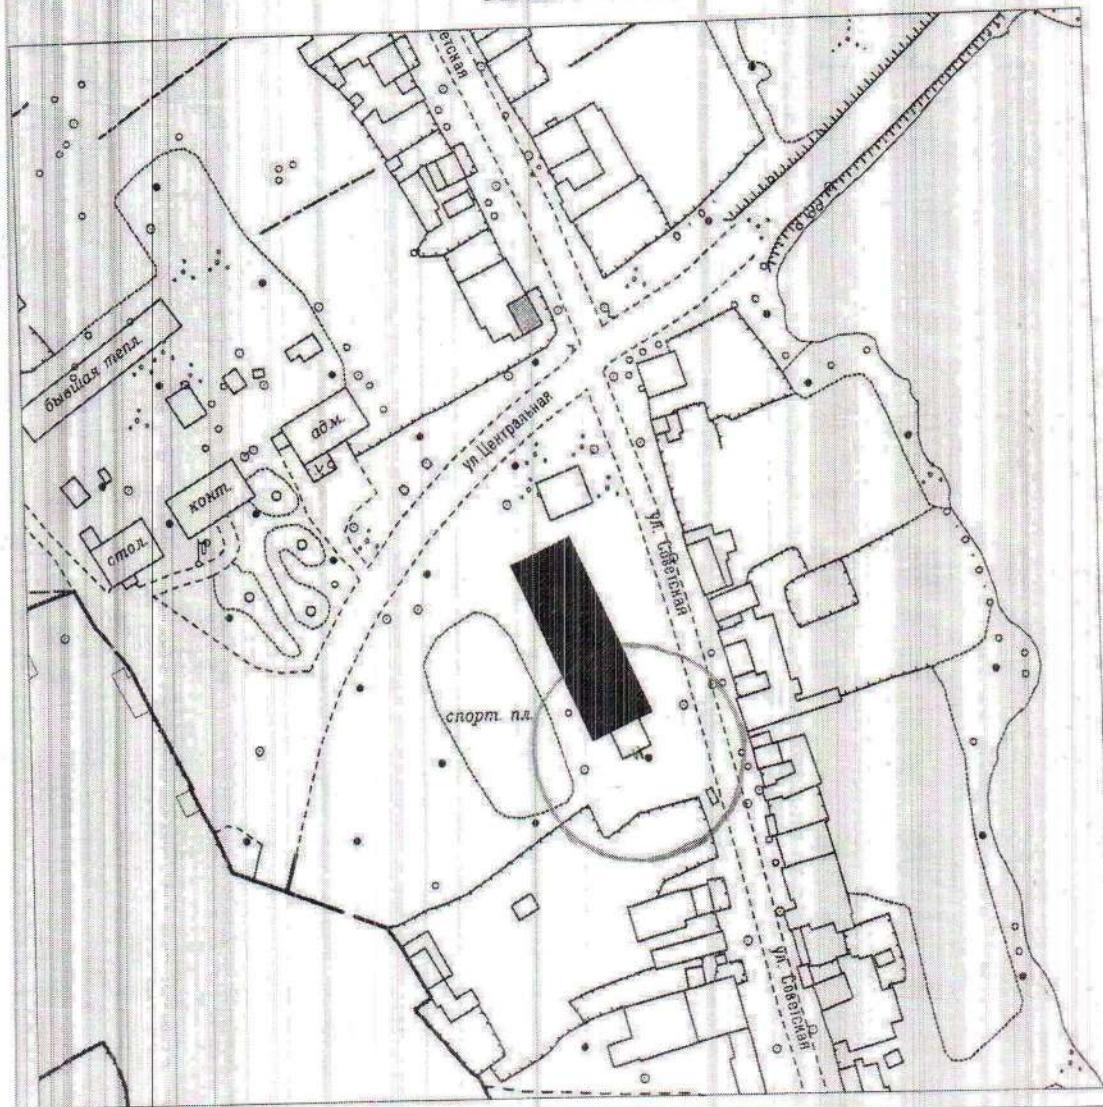

СХЕМА

расположения организаций и (или) объектов, на прилегающих территориях к
которым не разрешается розничная продажа алкогольной продукции

Масштаб 1:2000



СХЕМЫ ГРАНИЦ ПРИЛЕГАЮЩИХ ТЕРРИТОРИЙ
Выкопировка
с планово-картографического материала
Уинского сельского поселения
с. Уинское, ул. Светлая, д. 30
М 1:2000

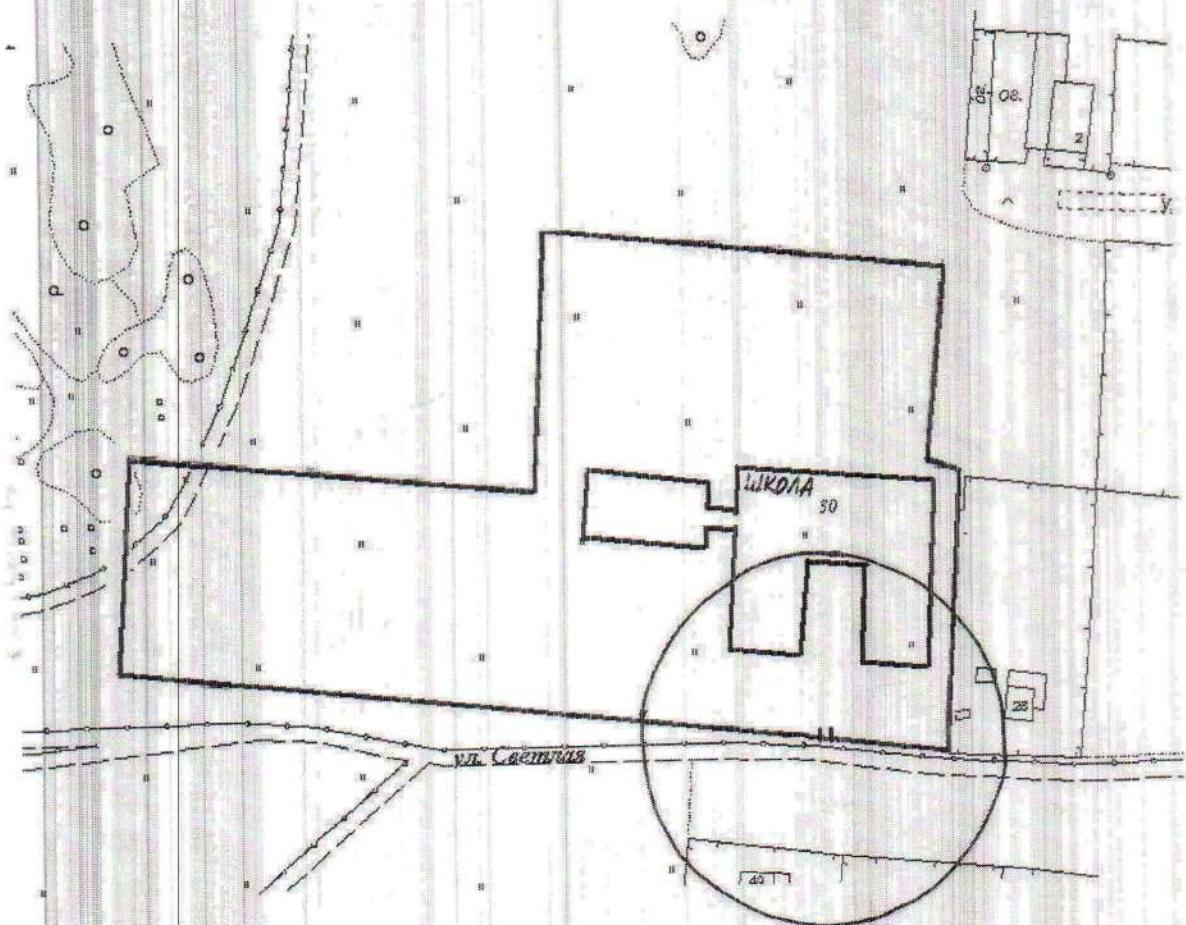


Схема расположения организаций и объектов, на прилегающих территориях к которым

не допускается розничная продажа алкогольной продукции

(Уинский районный парк: с. Уинское, ул. Октябрьская, б/н,

Центральная площадь: с. Уинское, ул. Октябрьская, 1)

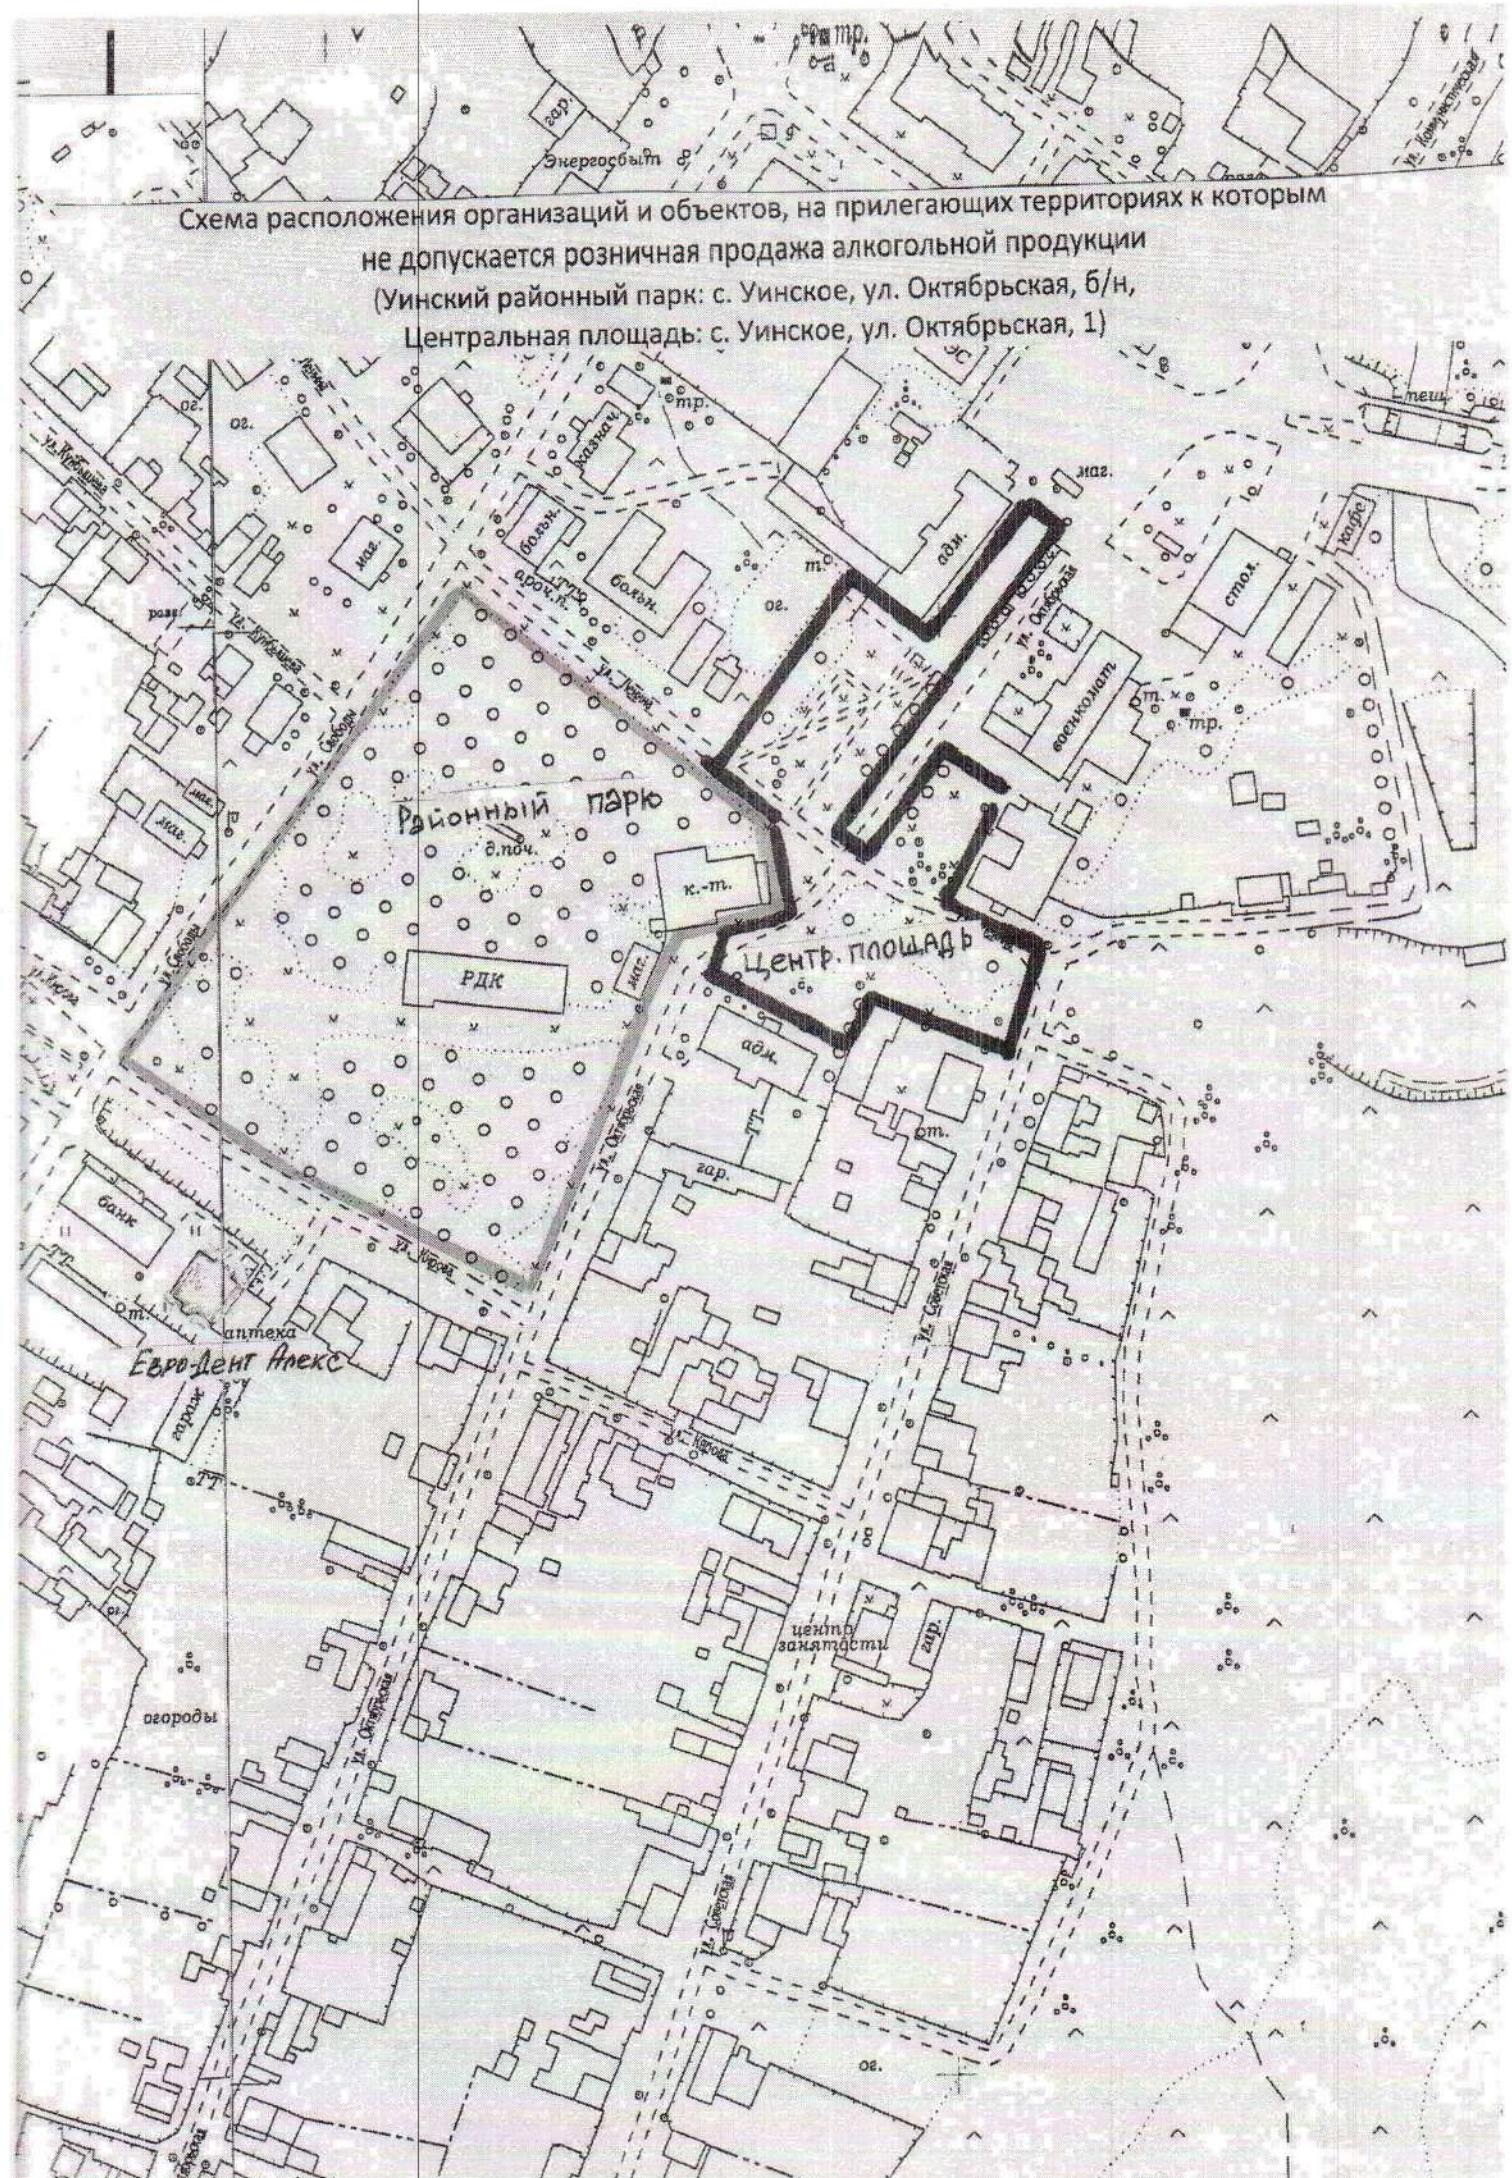


Схема расположения организаций и объектов, на прилегающих территориях к которым
не допускается розничная продажа алкогольной продукции
(Спортивная площадка с искусственным покрытием (межшкольный стадион): с. Уинское, ул. Заречная,
б/н)

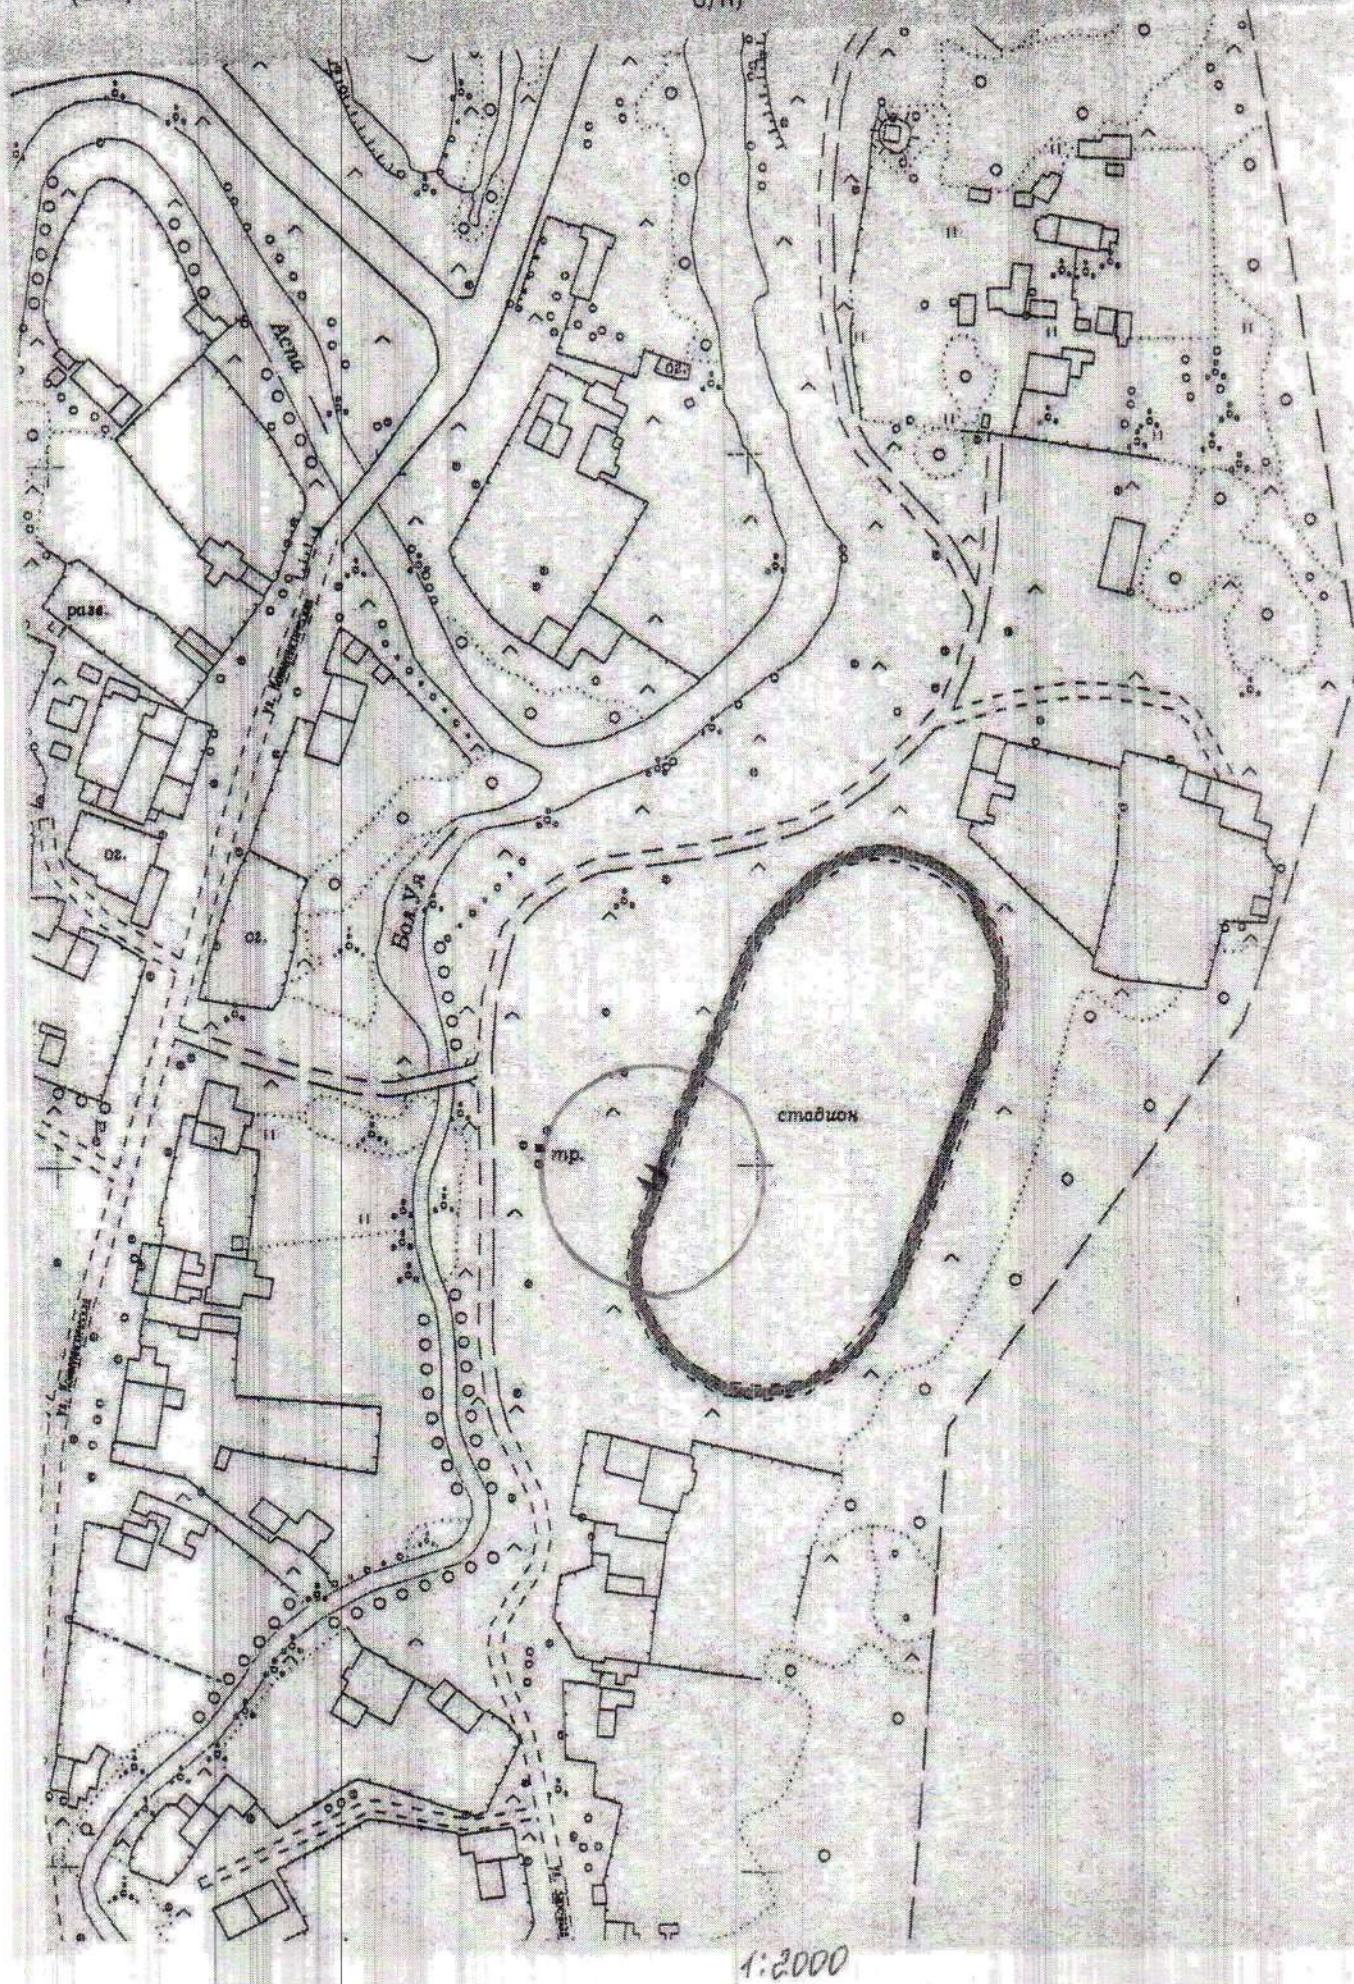


Схема расположения организаций и объектов, на прилегающих территориях к которым
не допускается розничная продажа алкогольной продукции
(МКДОУ «Уинский детский сад»: с. Уинское, ул. 30 лет Победы, д. 2)

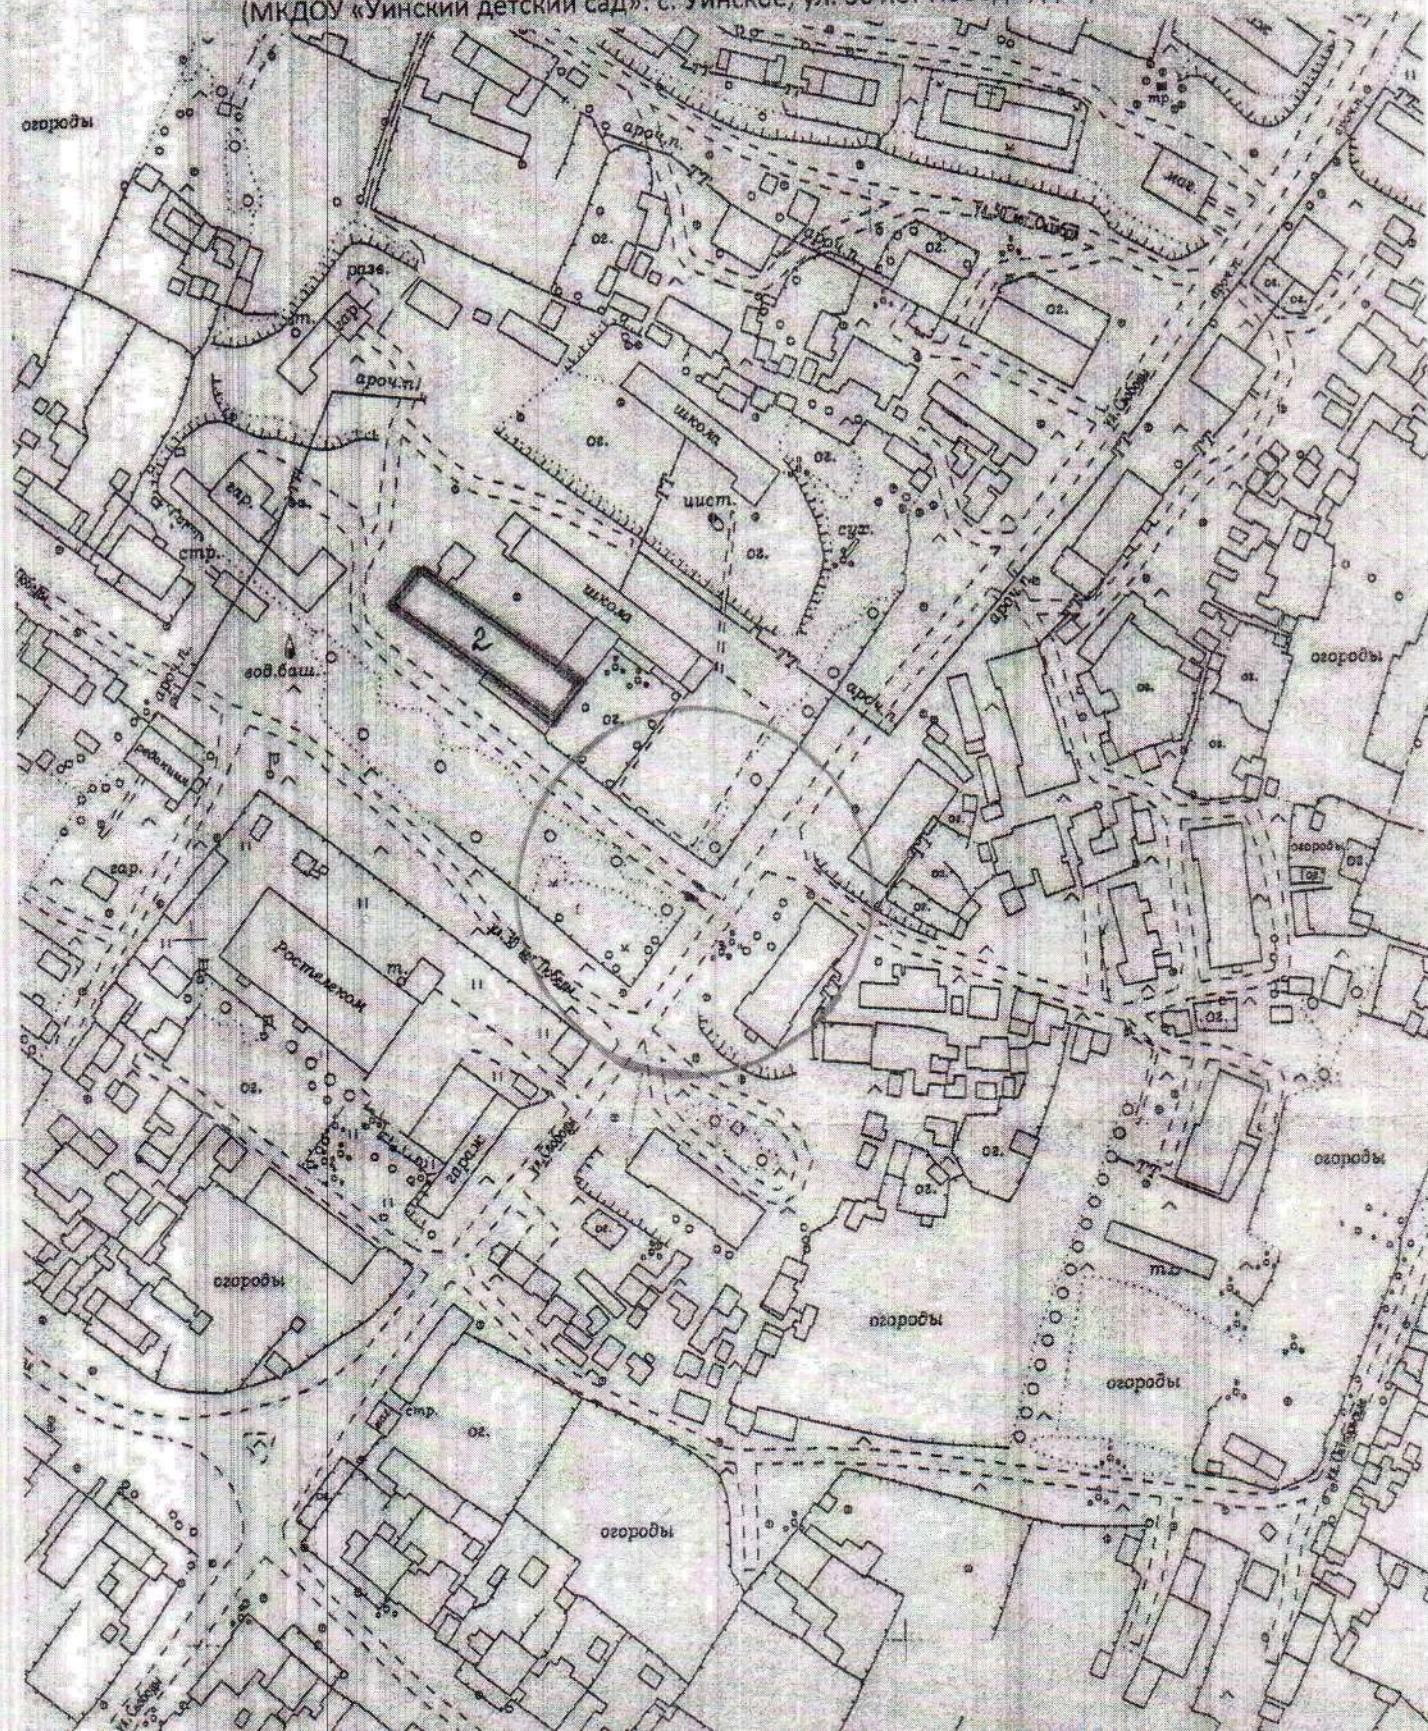


Схема расположения организаций и объектов, на прилегающих территориях к которым
не допускается розничная продажа алкогольной продукции
(Кочешовский ФАП: д. Кочешовка, ул. Юбилейная, д. 3)


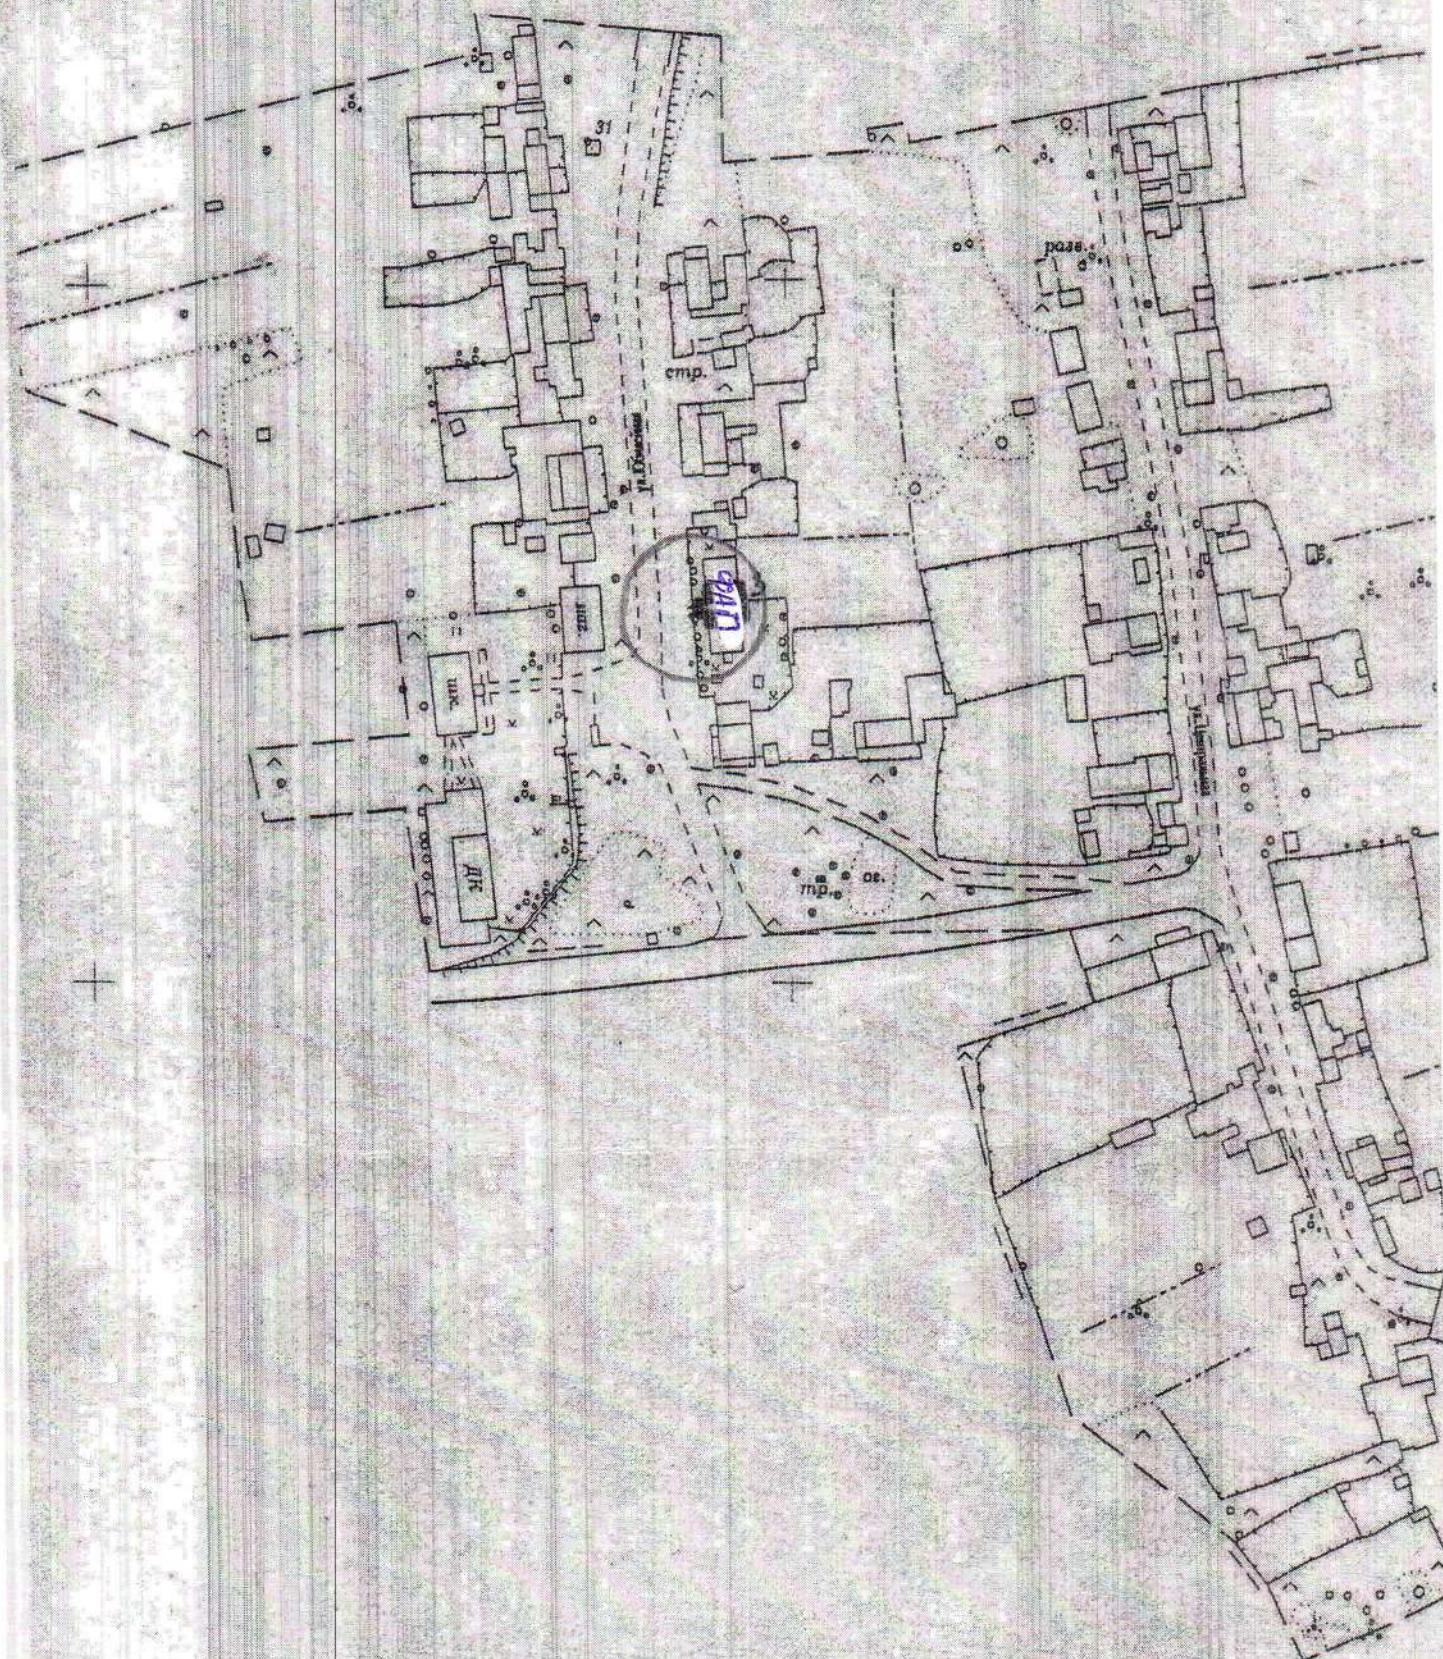


Схема расположения организаций и объектов, на прилегающих территориях к которым
не допускается розничная продажа алкогольной продукции
(Салаватовский ФАП: д. Салаваты, ул. Центральная, д. 28)

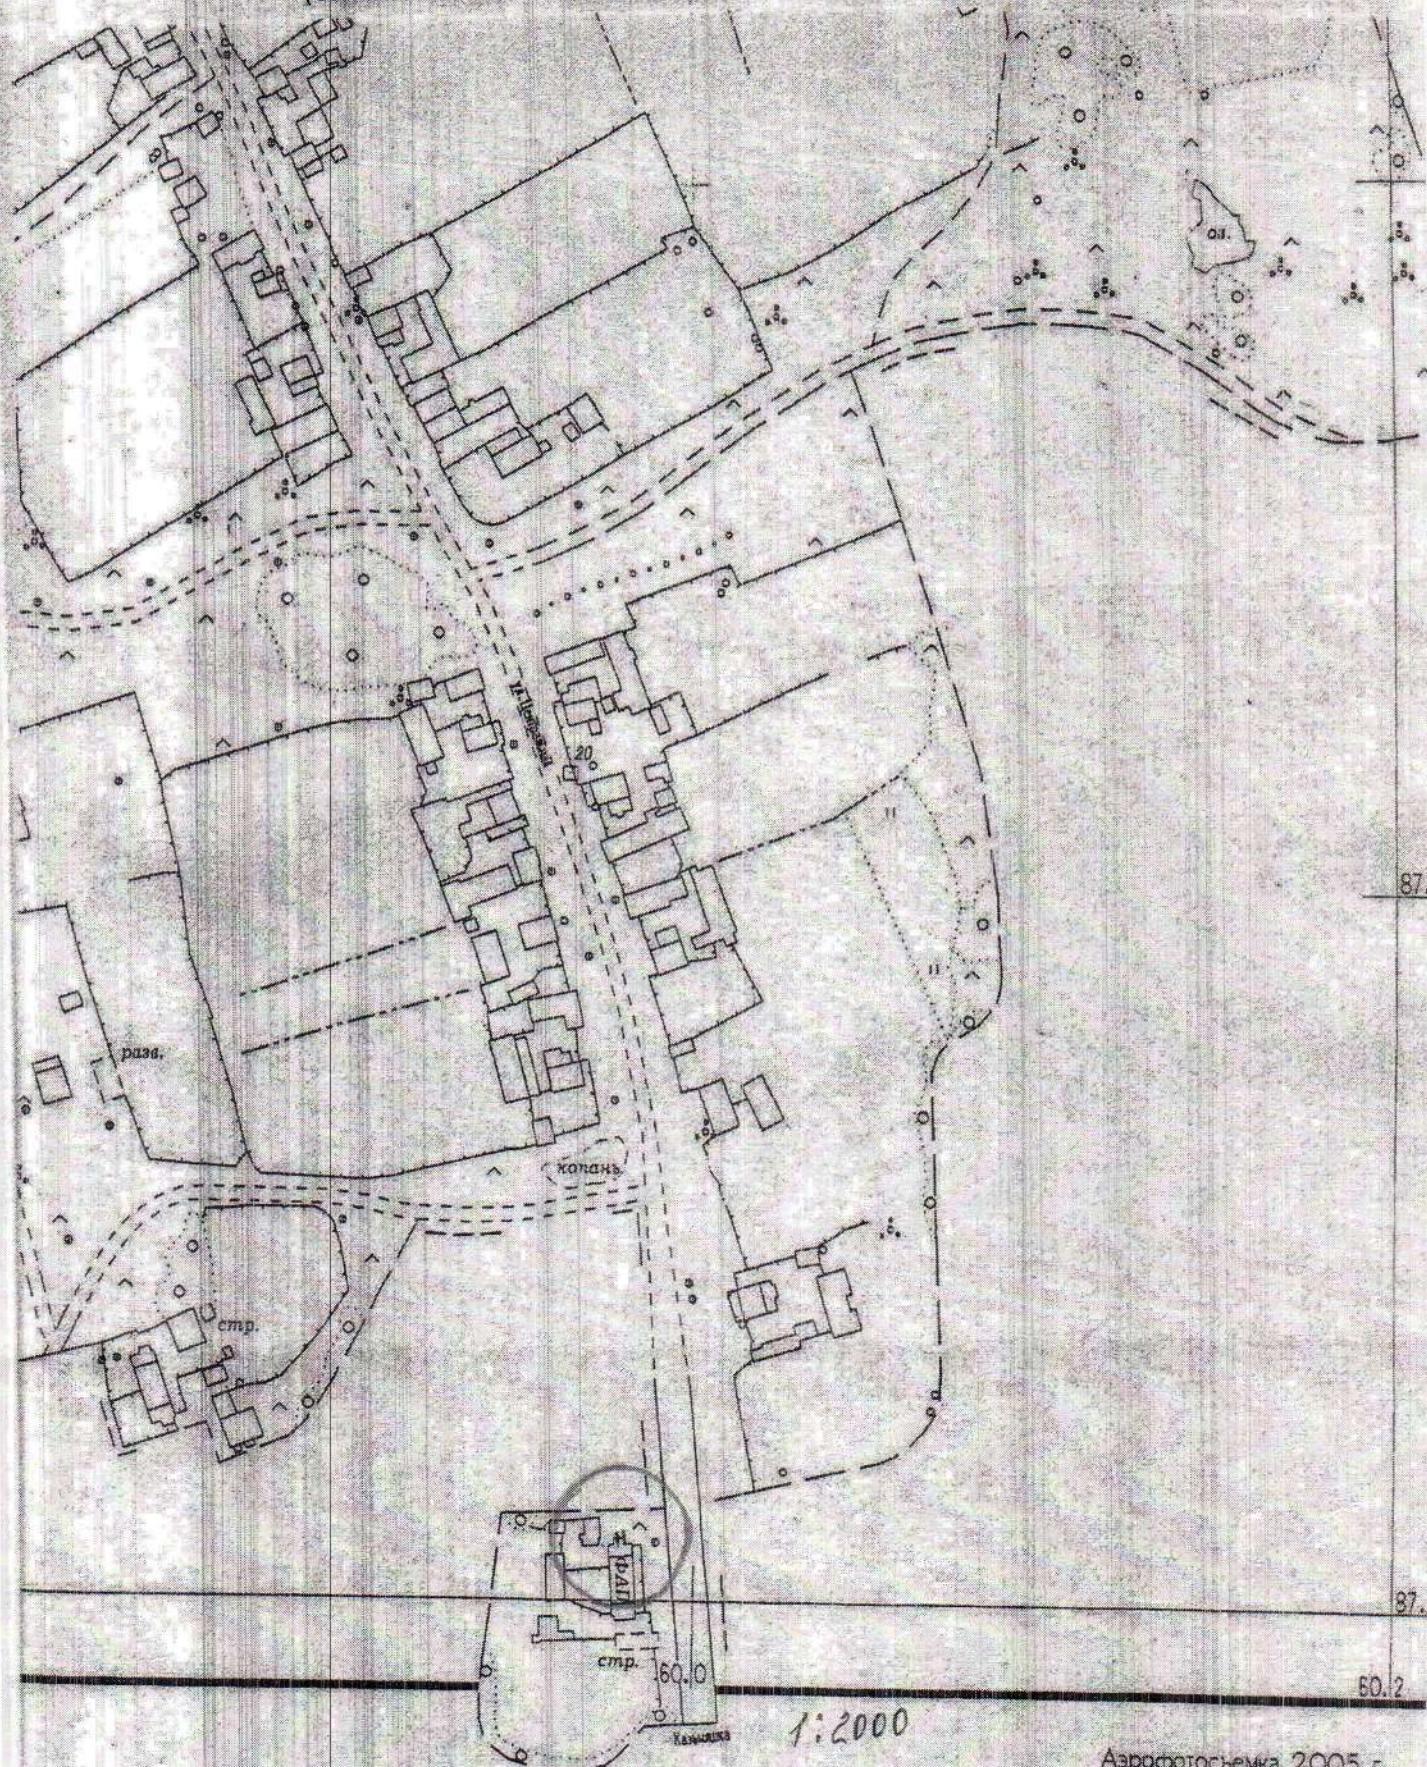

Аэрофотосъемка 2005 г.
Стереосъемка 2006 г.
Составление 2006 г.
Инв.№ 2


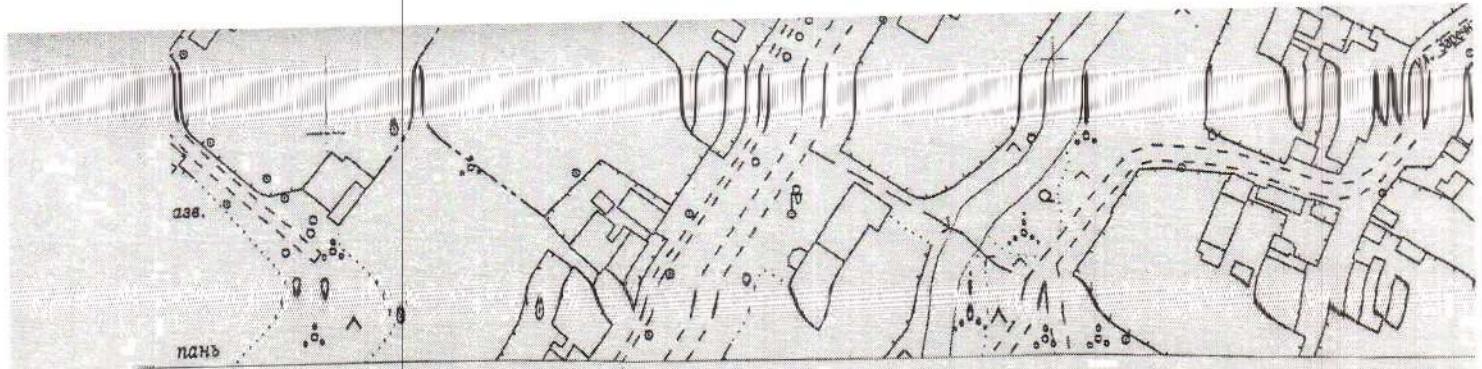


Схема расположения организаций и объектов, на прилегающих территориях к которым
не допускается розничная продажа алкогольной продукции
(ГБУЗ ПК «Уинская центральная районная больница»: с. Уинское, ул. Заречная, д. 13)



Схема расположения организаций и объектов, на прилегающих территориях к которым
не допускается розничная продажа алкогольной продукции
(ИП Блинова И.П.: с. Уинское, ул. Ленина, б/н)

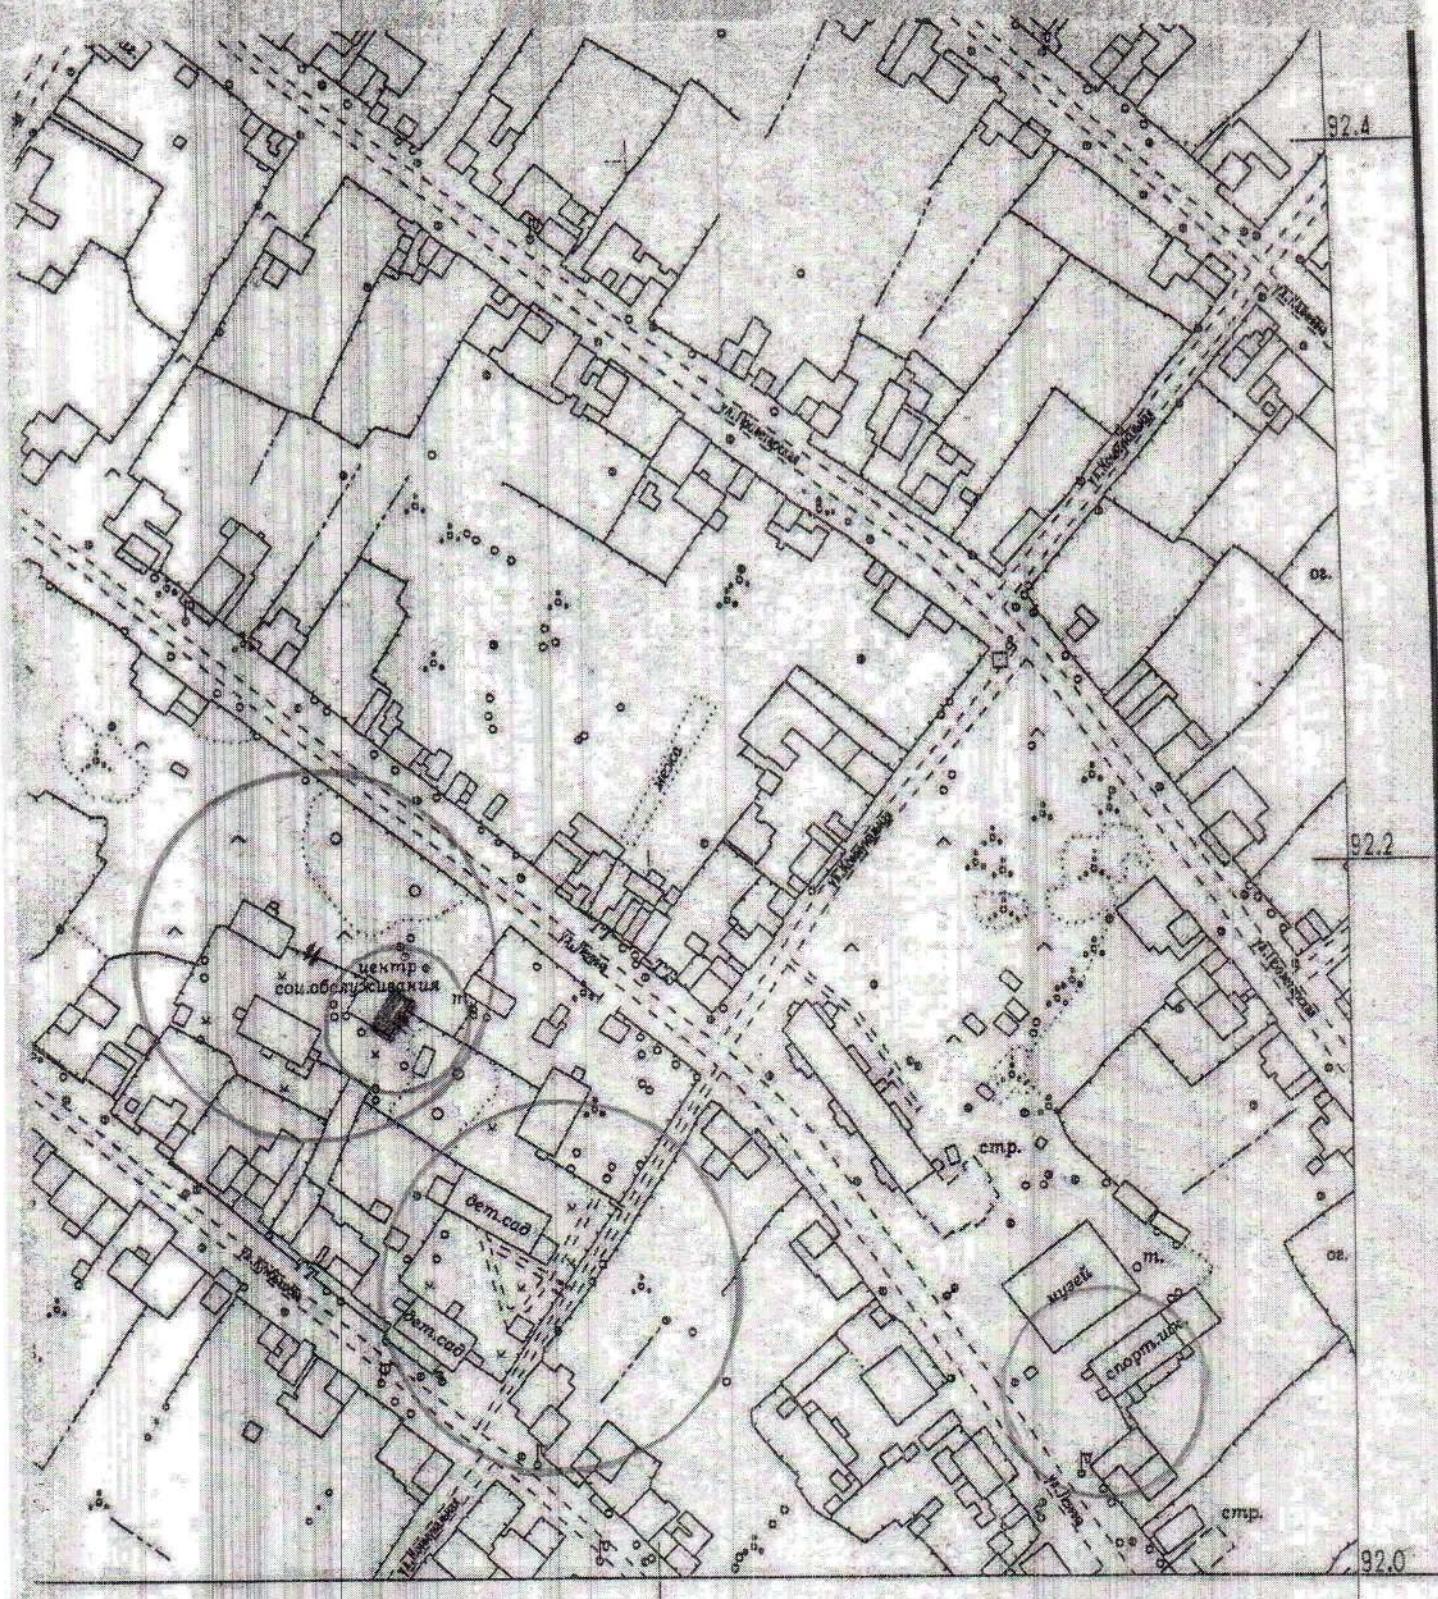


1:2000


Аэрофотосъемка 2005 г.
Стереосъемка 2006 г.
Составление 2006 г.
Инв.№ 1-5

Схема расположения организаций и объектов, на прилегающих территориях к которым
не допускается розничная продажа алкогольной продукции

50.6


(Уинский филиал государственного автономного профессионального образовательного учреждения
"Краевой политехнический колледж", с. Уинское, ул. Дальняя, д. 19)

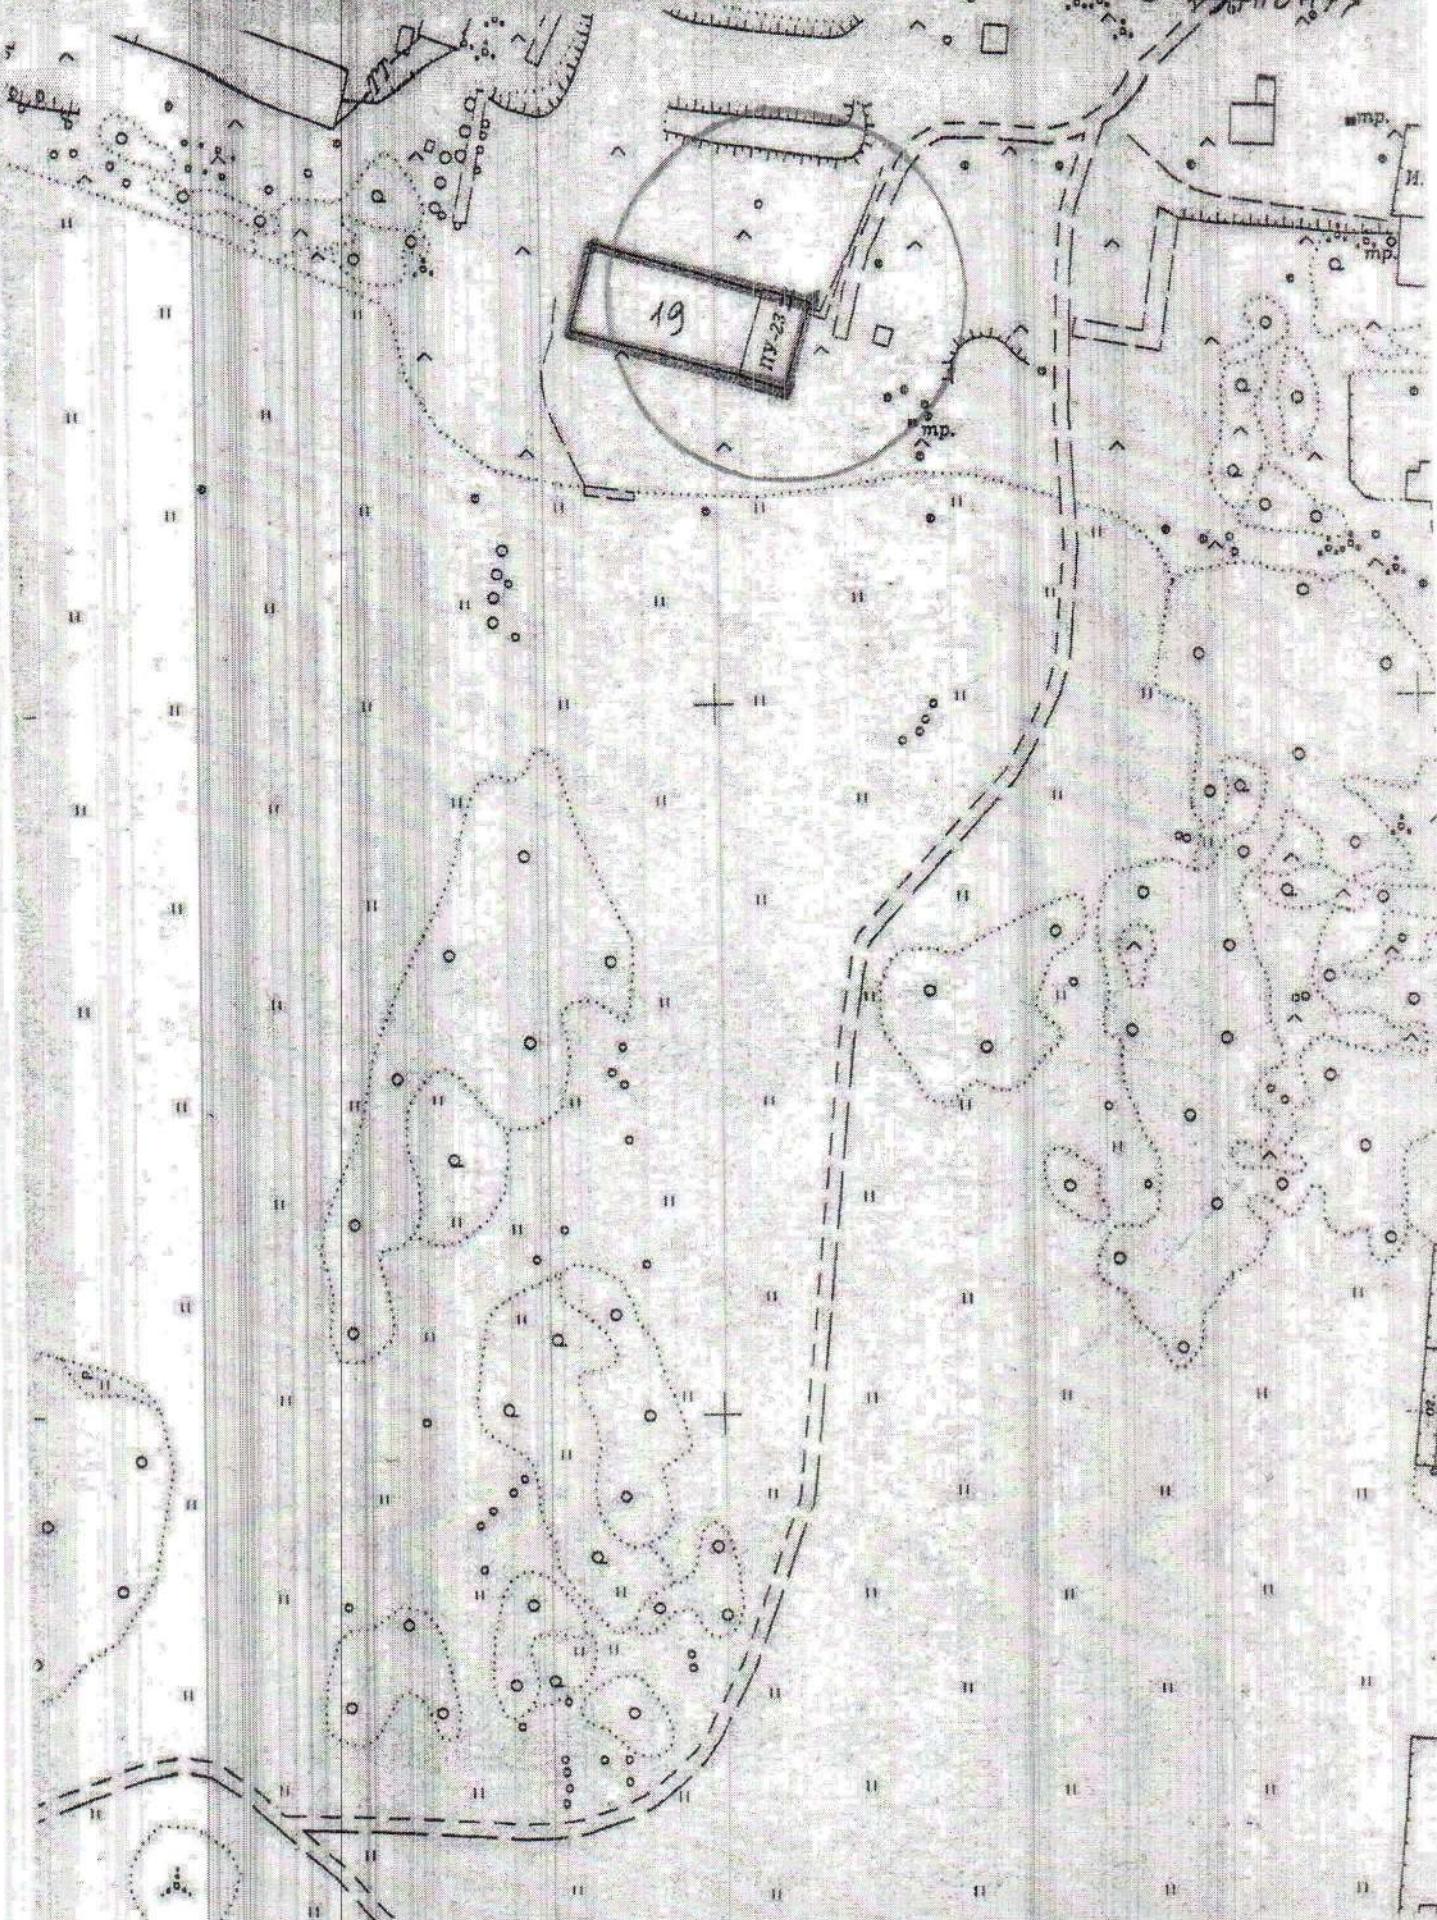

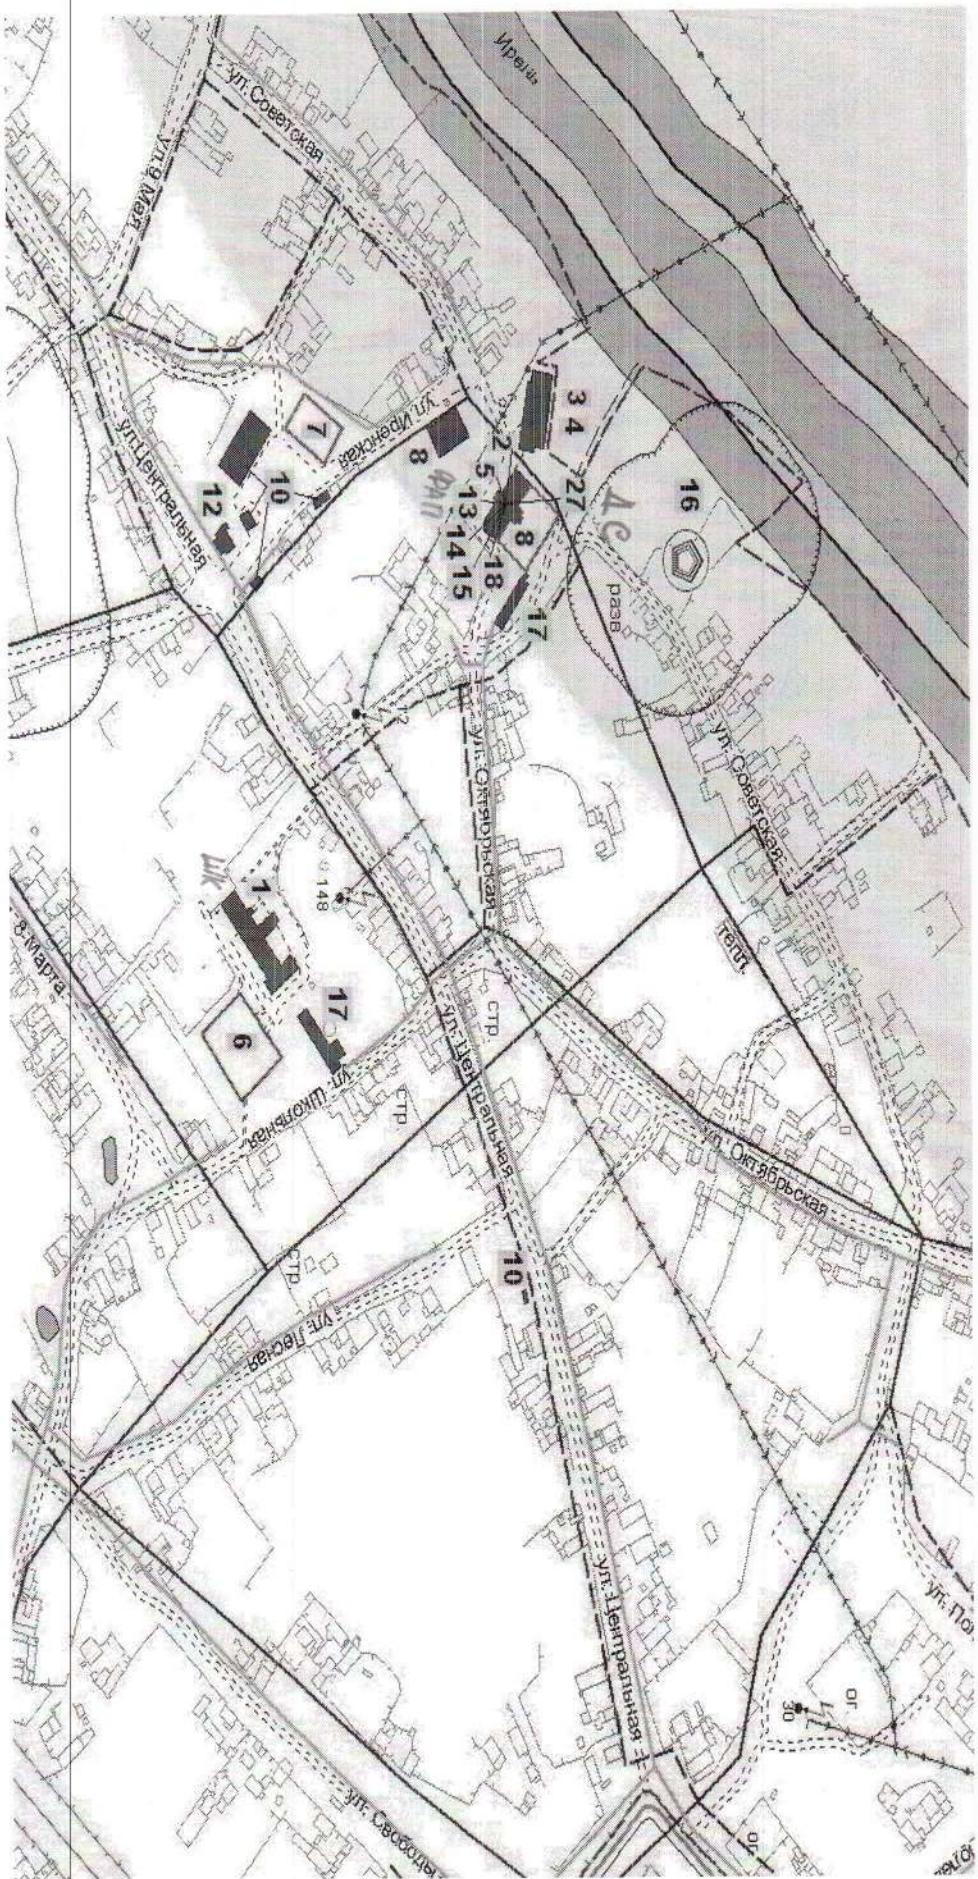

с. Чайка: 11, 2, 5, 14, 15, 27 – Здание администрации Чайкинского сельского поселения(там же ФАП, почта, дет.садик, пож.часть);
1 – МКОУ «Чайкинская СОШ» имени Л.С.Сибагатуллина;

СХЕМА
расположения организаций и (или) объектов, на прилегающих территориях к
которым не разрешается розничная продажа алкогольной продукции
М 1:2000 (в 1см 20м)

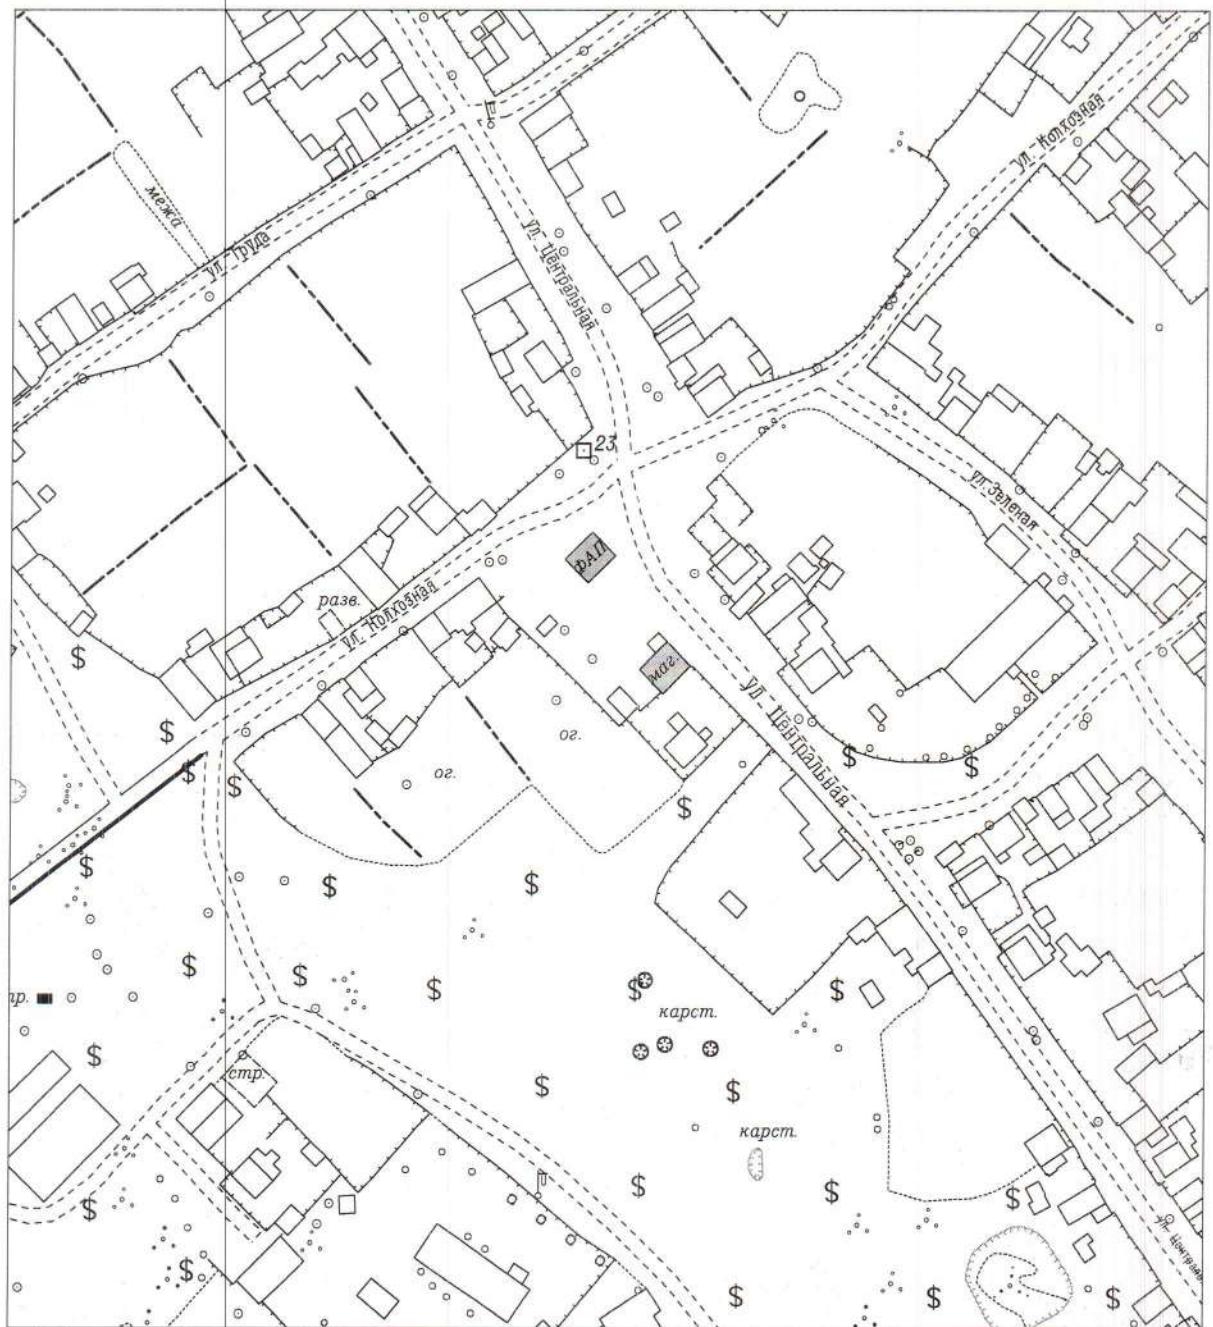

Здание ФАП д. Усть -Телес

Здание Магазина