


# Схема расположения границ публичного сервитута

Объект: ВЛ -10 кВ фид.№5 п.с. Суда, входящая в состав электросетевого комплекса (ЭСК) "Суда"

Местоположение: Пермский край, Уинский муниципальный округ

Площадь земель и/или части земельного участка, кв.м: 43

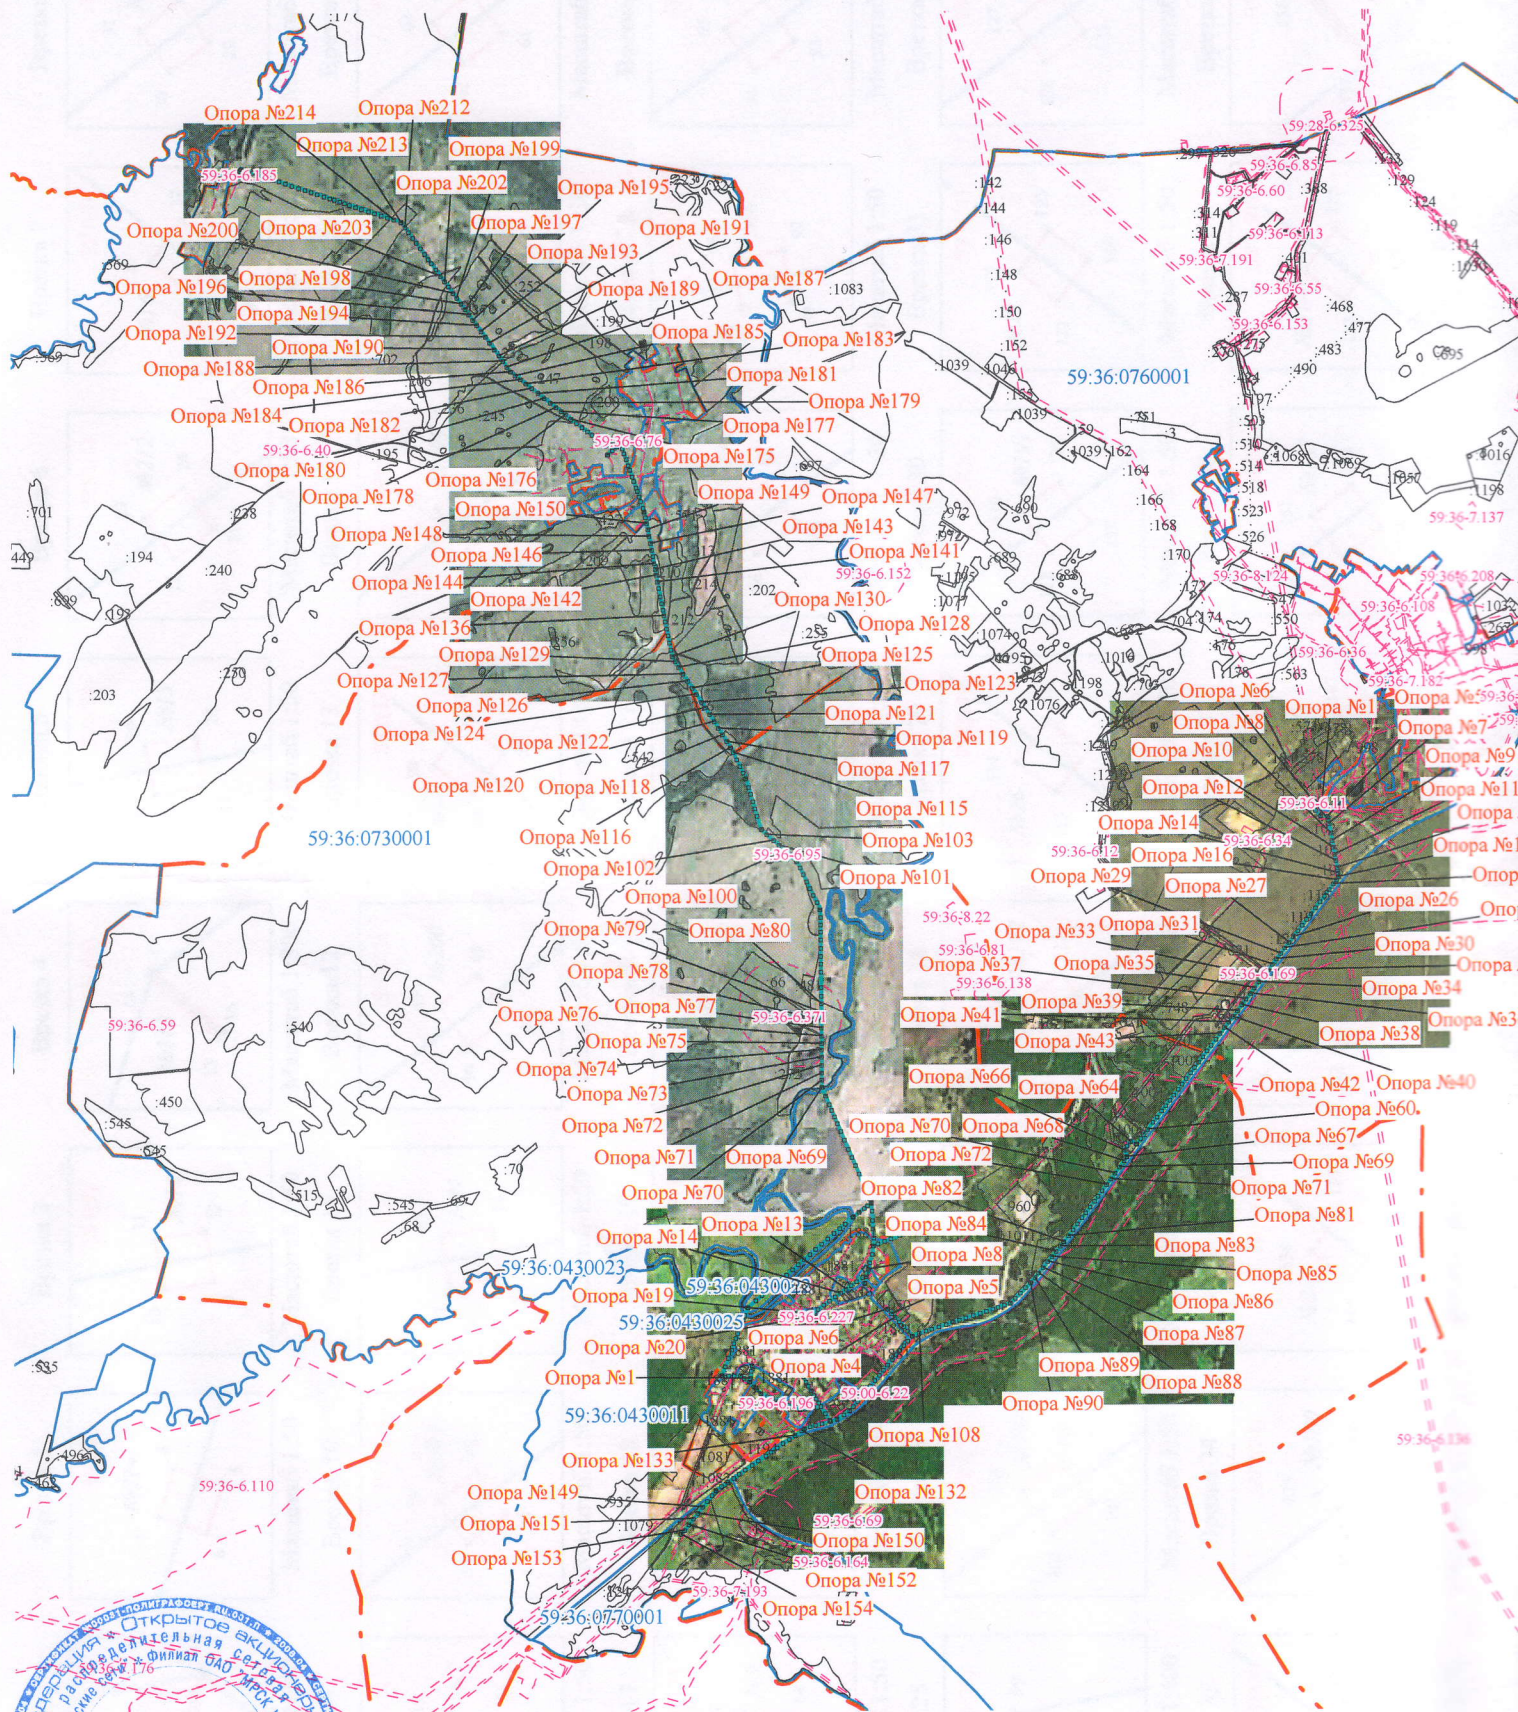

Масштаб 1:65000

Заявитель:



МПП

(для юридических лиц  
и индивидуальных предпринимателей)

*А.А. Турец*

(подпись, расшифровка подписи)