

## Схема расположения границ публичного сервитута

Объект: Газопровод-ввод до фасада жилого дома по адресу: Пермский край, Уинский район, с. Уинское, ул. 50 лет Октября 40. Кадастровый номер сооружения 59:36:0000000:2128 (для обслуживания и эксплуатации газопровода)

Местоположение: расположенных по адресу: Пермский край, Уинский район, с. Уинское, ул. 50 лет Октября 40

Каталог координат, м  
Система координат: МСК-59, зона 2  
Метод определения координат - Геодезический

Площадь земель или части земельного участка, кв.м.: 244  
(в т.ч. 59:36:0340403:47=107,02; земли общ. польз.=137,41)

Категория земель: земли населенных пунктов

Вид разрешенного использования: -

Описание границ смежных землепользователей:

От точки н1 до точки н4 - земельный участок с кадастровым номером 59:36:0340403:47


От точки н4 до точки н1 - земли общего пользования

Условные обозначения:

- :ЗУ1 - проектные границы публичного сервитута
- 47 - границы и номер земельного участка, сведения о которых внесены в ЕГРН
- :102 - границы и номер объекта капитального строительства, сведения о которых внесены в ЕГРН
- :2128 - граница кадастрового квартала
- 59:36-6.90 - зоны с особыми условиями использования территории, сведения о которых внесены в ЕГРН

| № точки границы | X         | Y          | Средняя квадратическая погрешность положения характерной точки (М), м |
|-----------------|-----------|------------|-----------------------------------------------------------------------|
| н1              | 391978.44 | 2251256.87 | 0.10                                                                  |
| н2              | 391998.31 | 2251273.07 | 0.10                                                                  |
| н3              | 391995.79 | 2251276.17 | 0.10                                                                  |
| н4              | 391974.14 | 2251258.52 | 0.10                                                                  |
| н5              | 391971.83 | 2251256.64 | 0.10                                                                  |
| н6              | 391955.08 | 2251262.61 | 0.10                                                                  |
| н7              | 391944.80 | 2251256.18 | 0.10                                                                  |
| н8              | 391946.92 | 2251252.78 | 0.10                                                                  |
| н9              | 391955.56 | 2251258.19 | 0.10                                                                  |
| н10             | 391972.61 | 2251252.12 | 0.10                                                                  |
| н1              | 391978.44 | 2251256.87 | 0.10                                                                  |

- н1 - обозначение характерной точки проектной границы публичного сервитута
- 59:36:0340403 - номер кадастрового квартала

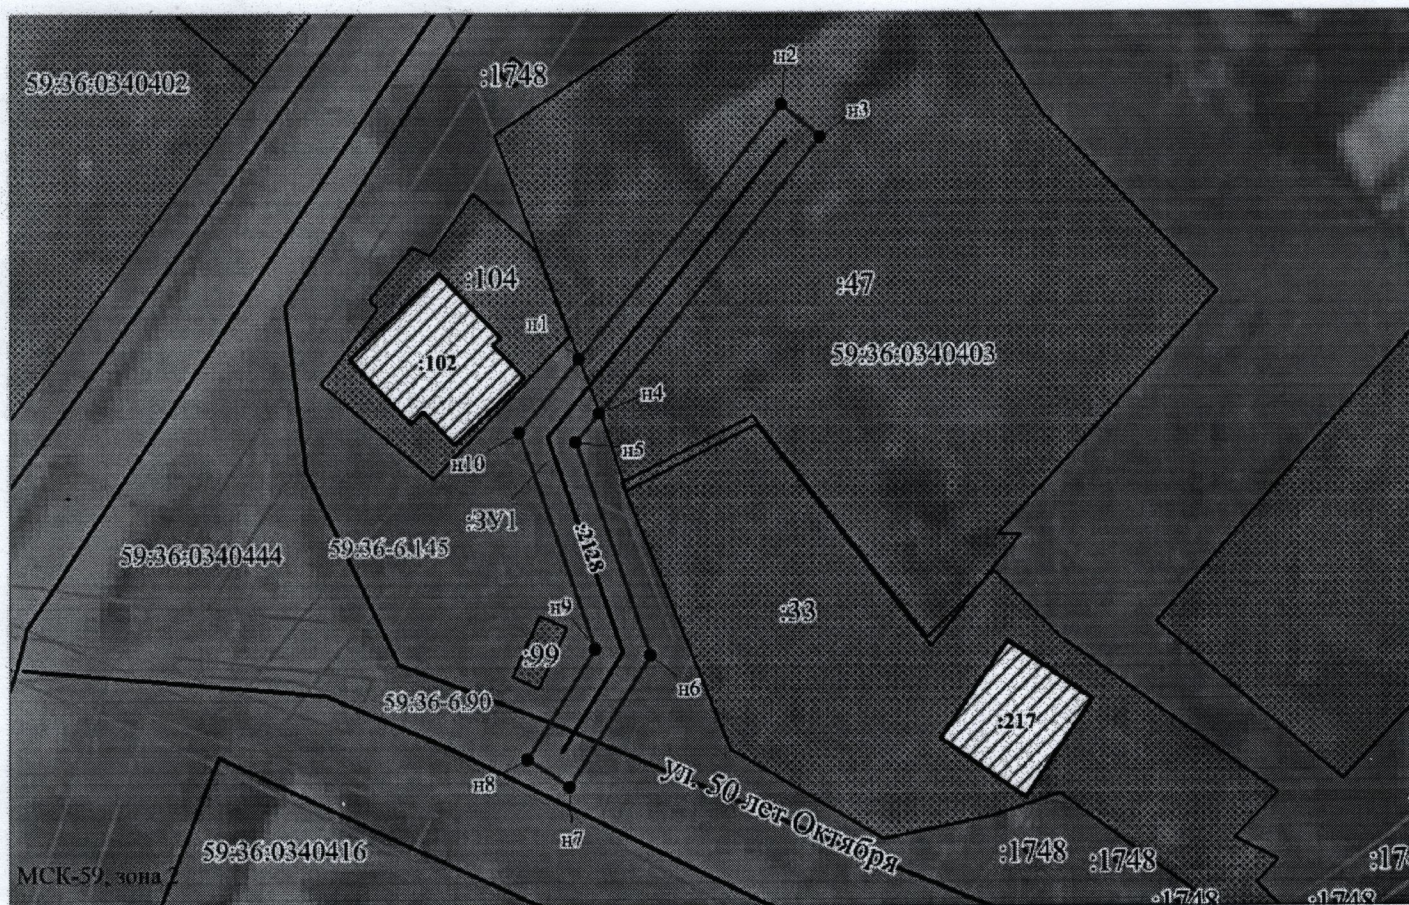

Масштаб 1:500

Заявитель: \_\_\_\_\_ / Егошина И.В.  
МП (подпись, расшифровка подписи)

(для юридических лиц и индивидуальных предпринимателей)