


УТВЕРЖДЕНА

приказом управления имущественных
и земельных отношений администрации
Уинского муниципального района

Схема расположения земельного участка на кадастровом плане
территории

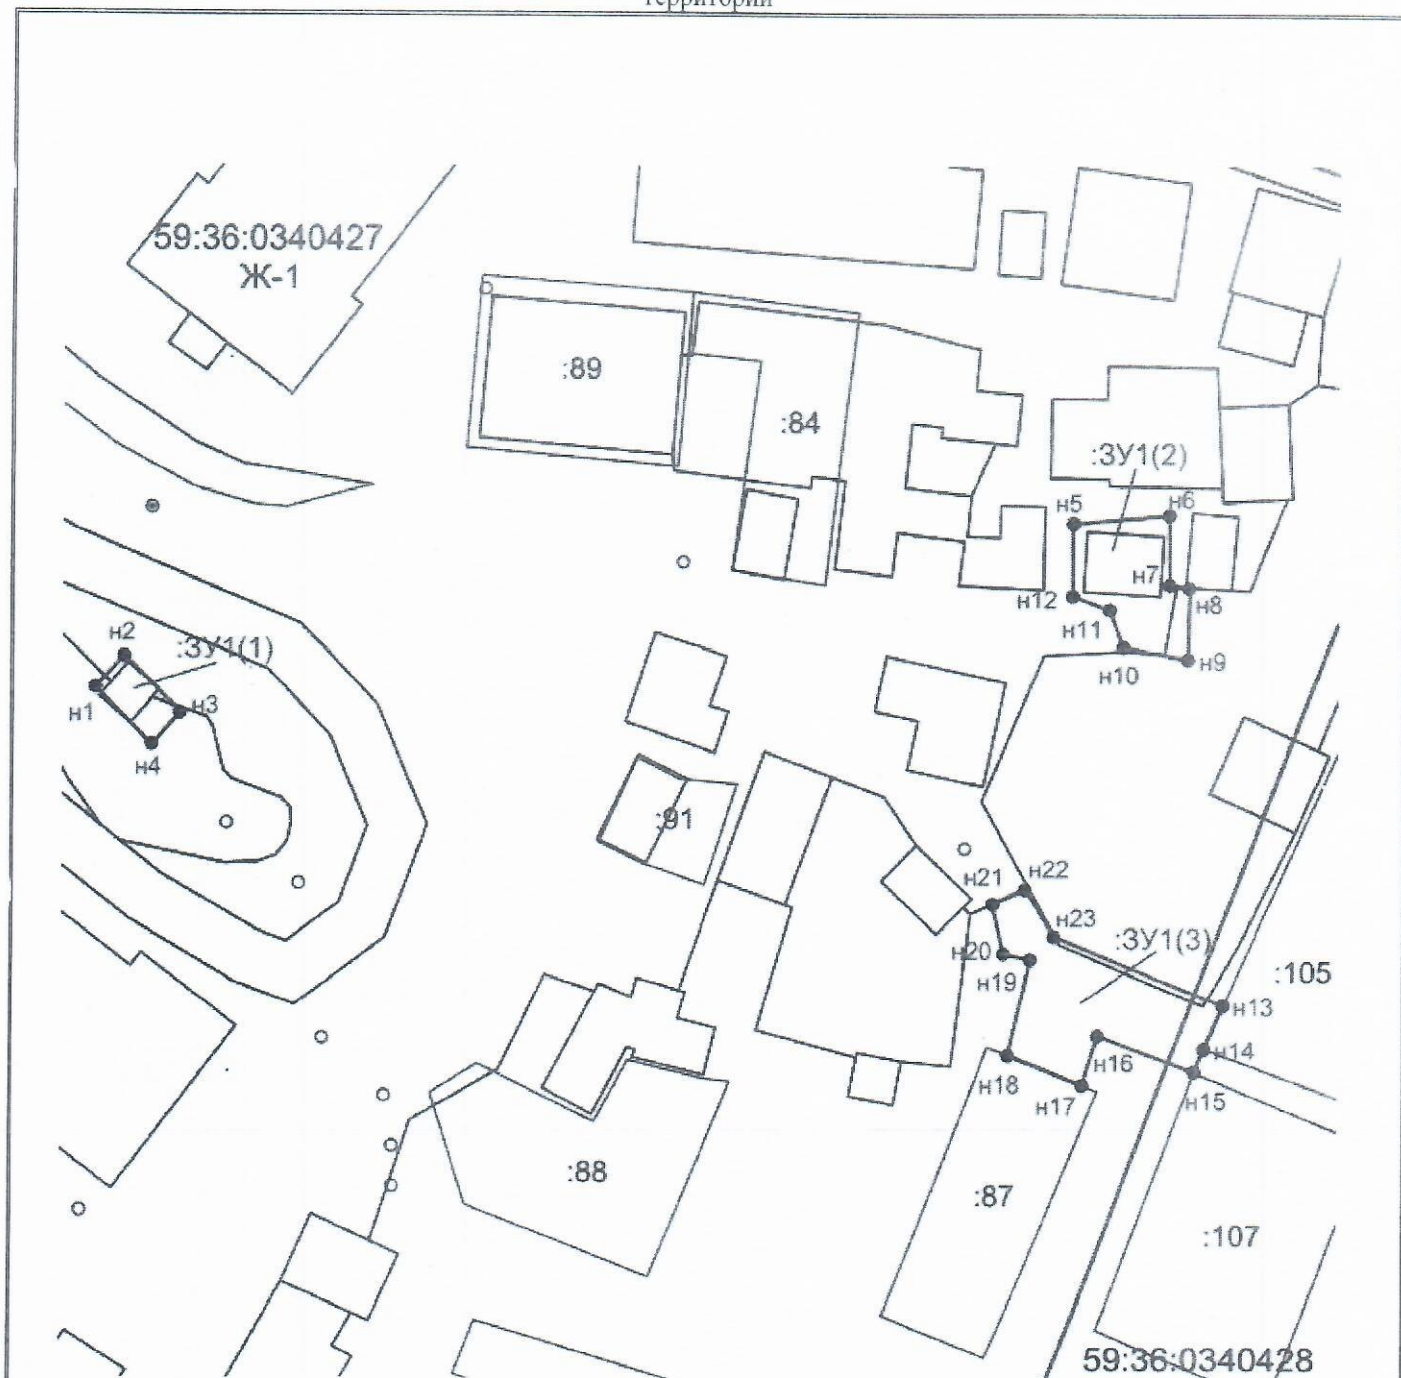

Масштаб 1: 500

Условные обозначения:



- Ж-1 Зона смешанной малоэтажной жилой застройки



- вновь образованная часть границы, сведения о которой достаточны для определения ее местоположения



- существующая часть границы, сведения о которой достаточны для определения ее местоположения



- вновь образованная характерная точка границы, имеющиеся сведения о которой позволяют

Условный номер земельного участка::ЗУ1(1)		
Площадь земельного участка 18 кв.м.		
Обозначение характерных точек границ	Координаты, м (Система координат МСК-59, зона-2)	
	X	Y
n1	391345.08	2251752.10
n2	391347.31	2251754.19
n3	391343.30	2251758.23
n4	391341.04	2251756.15
n1	391345.08	2251752.10
Условный номер земельного участка::ЗУ1(2)		
Площадь земельного участка 63 кв.м.		
Обозначение характерных точек границ	Координаты, м (Система координат МСК-59, зона-2)	
	X	Y
n5	391356.95	2251822.22
n6	391357.55	2251829.23
n7	391352.59	2251829.24
n8	391352.41	2251830.68
n9	391347.18	2251830.56
n10	391348.07	2251825.92
n11	391350.82	2251824.91
n12	391351.81	2251822.21
n5	391356.95	2251822.22
Условный номер земельного участка::ЗУ1(3)		
Площадь земельного участка 109 кв.м.		
Обозначение характерных точек границ	Координаты, м (Система координат МСК-59, зона-2)	
	X	Y
n13	391322.57	2251833.18
n14	391319.50	2251831.80
n15	391317.81	2251831.10
n16	391320.46	2251824.13
n17	391316.89	2251823.02
n18	391319.04	2251817.64
n19	391325.84	2251819.27
n20	391326.26	2251817.31
n21	391329.85	2251816.47
n22	391330.90	2251818.90
n13	391322.57	2251833.18