


### Схема расположения границ публичного сервитута

Для прокладки инженерных коммуникаций "Строительство ВЛЗ-10 кВ, строительство СТП 10/10/0,4 кВ, строительство ВЛИ-0,4 кВ и установка ИСУэ на ГБП от вновь строящейся ТП, Ординский район, в 6,9 км на юго-запад от д. Межовка (ООО "Интернет Плюс" договор № 4100021346)"

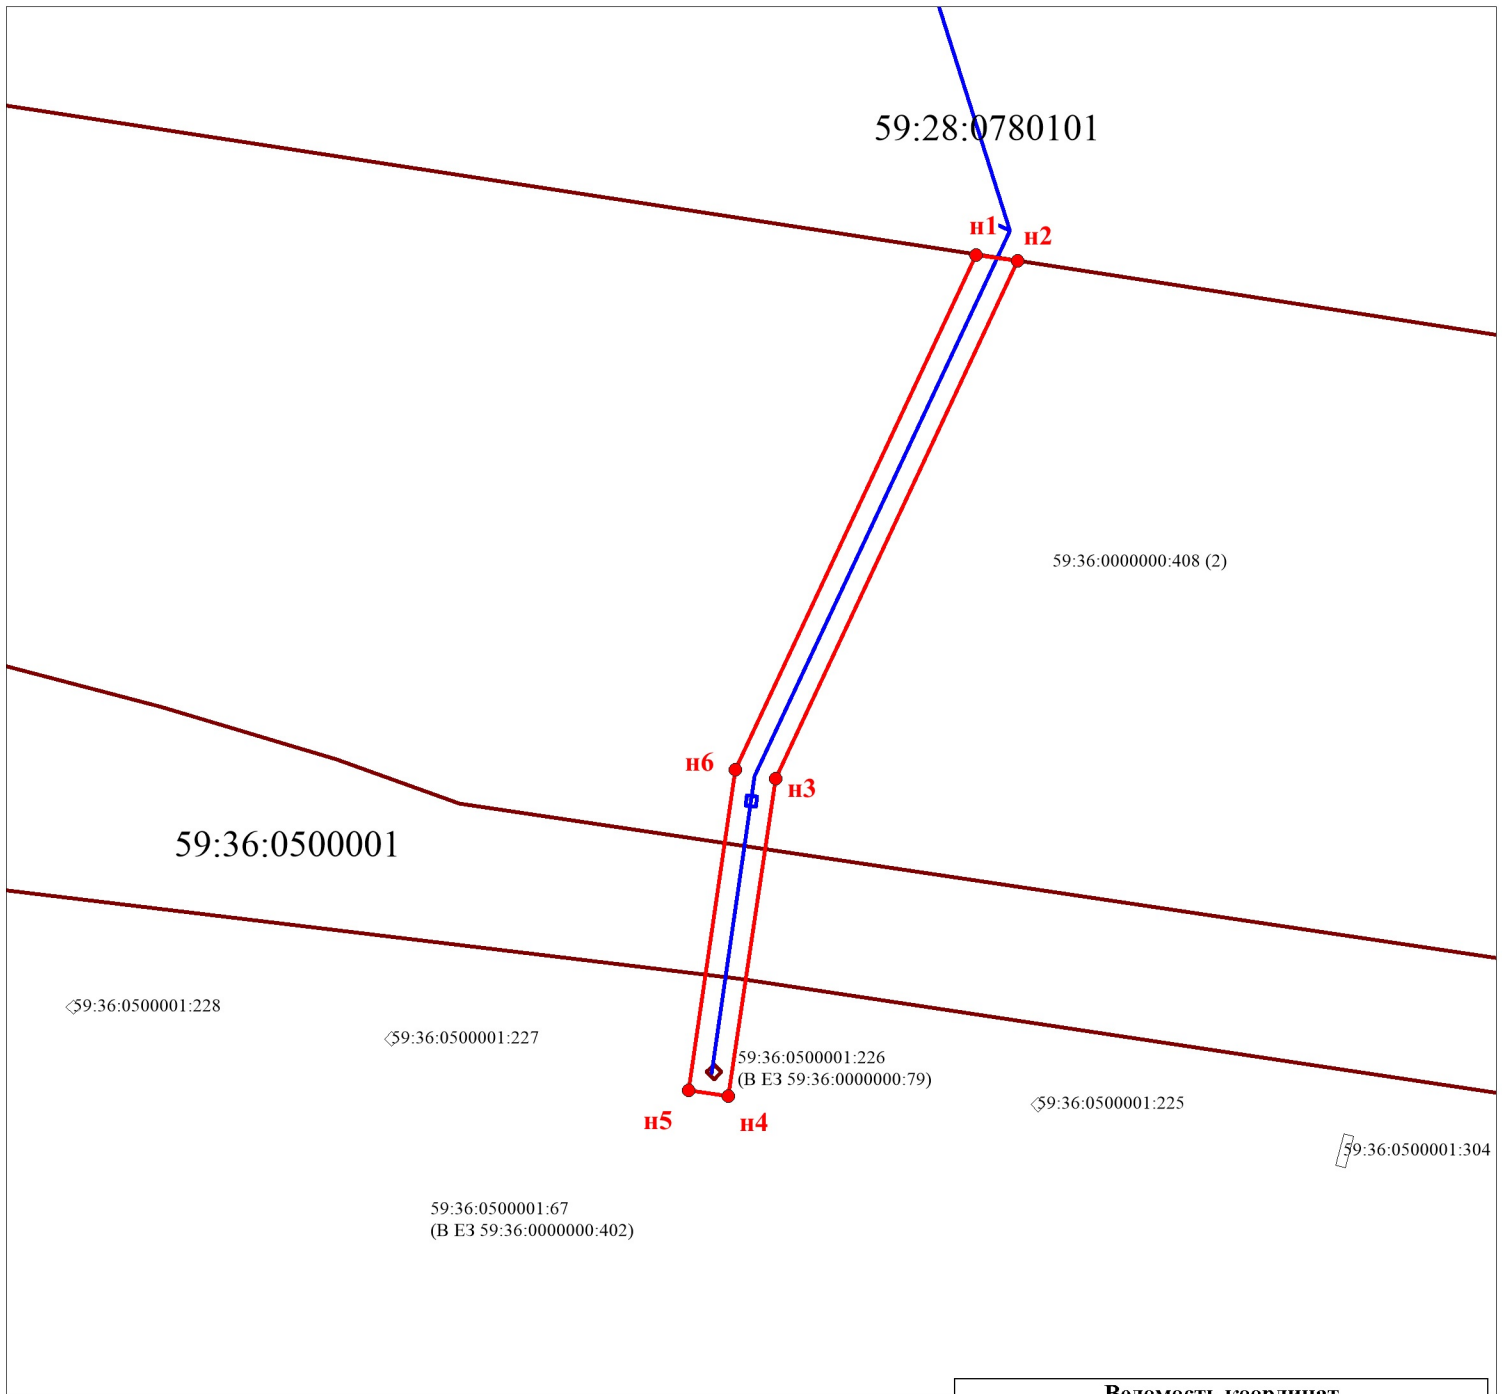

Масштаб 1:1500

**Условные обозначения:**

- 59:36:0500001 - кадастровый квартал
- :1019 - кадастровый номер земельного участка
- проектные границы публичного сервитута
- - направление проектируемой трассы
- - граница земельного участка, в отношении которого испрашивается публичный сервитут
- - границы земельных участков по сведениям ЕГРН
- n1 - обозначение характерной точки границ ПС

**Ведомость координат**

:ЗУ1 площадью 1421 кв. м, в т.ч.:  
 59:36:0000000:402 - 183 кв. м;  
 59:36:0000000:79 - 4 кв. м;  
 59:36:0000000:408 - 1022 кв. м;  
 земли, государственная или муниципальная собственность на которые не разграничена, кадастровый квартал 59:36:0500001 - 212 кв. м.

Обозначение характерных точек границ	x	y
n1	402017,16	2249212,27
n2	402015,90	2249220,52
n3	401913,23	2249172,47
n4	401850,33	2249163,19
n5	401851,47	2249155,27
n6	401915,00	2249164,47
n1	402017,16	2249212,27