



Схема расположения границ публичного сервитута ВЛ-10 кВ Фидер № 1 П.С. «Воскресенск»

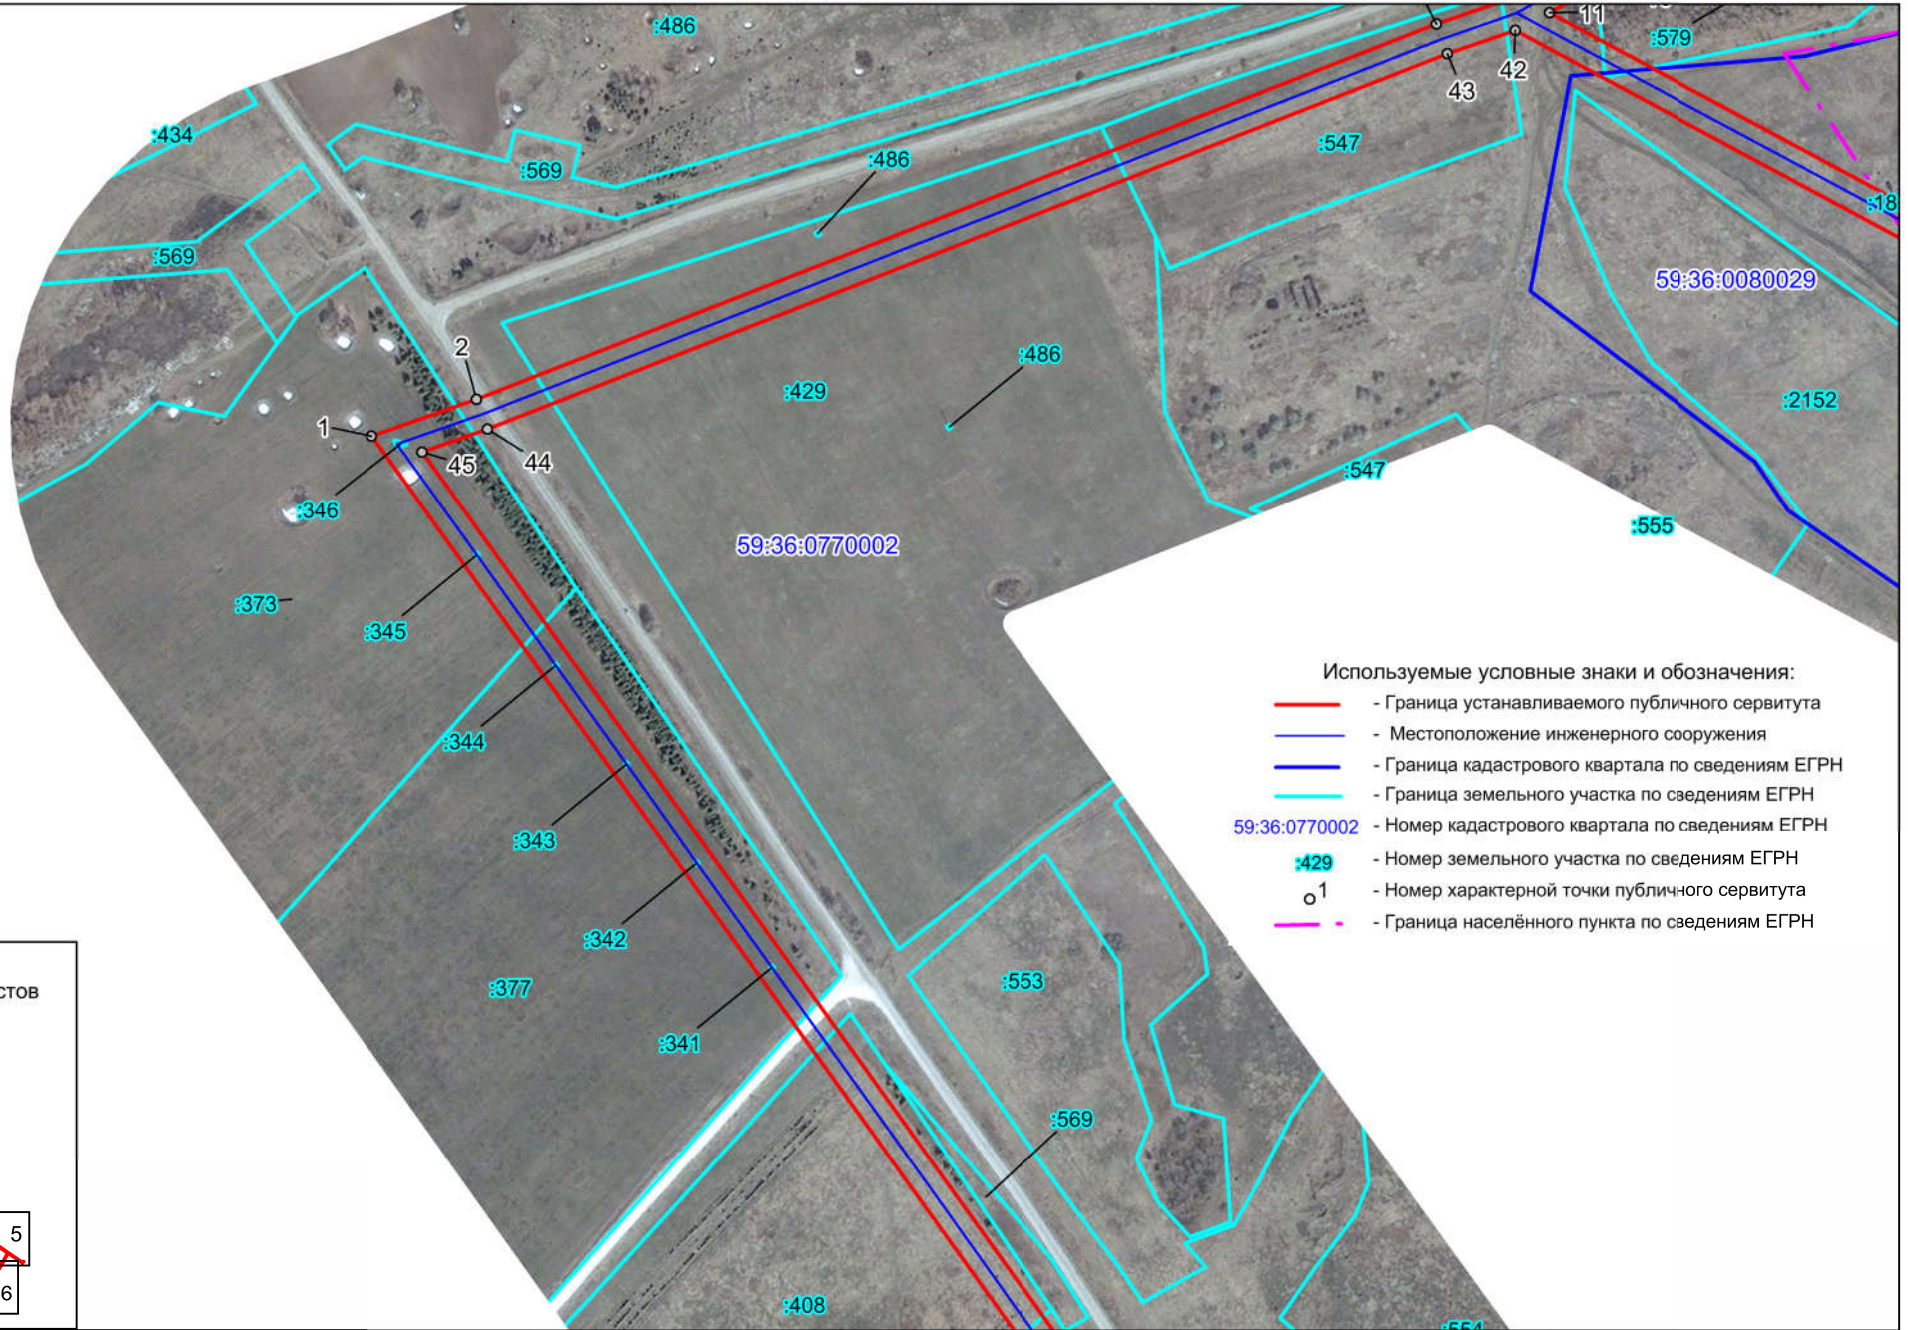

- Используемые условные знаки и обозначения:
- - Граница устанавливаемого публичного сервитута
 - - Местоположение инженерного сооружения
 - - Граница кадастрового квартала по сведениям ЕГРН
 - - Граница земельного участка по сведениям ЕГРН
 - 59:36:0770002 - Номер кадастрового квартала по сведениям ЕГРН
 - :429 - Номер земельного участка по сведениям ЕГРН
 - 1 - Номер характерной точки публичного сервитута
 - - Граница населённого пункта по сведениям ЕГРН



Схема
расположения листов

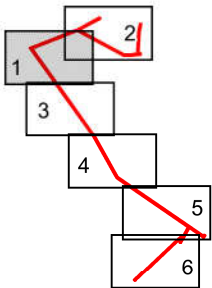

Масштаб 1 : 5000

Схема расположения границ публичного сервитута ВЛ-10 кВ Фидер № 1 П.С. «Воскресенск»

Схема
расположения листов

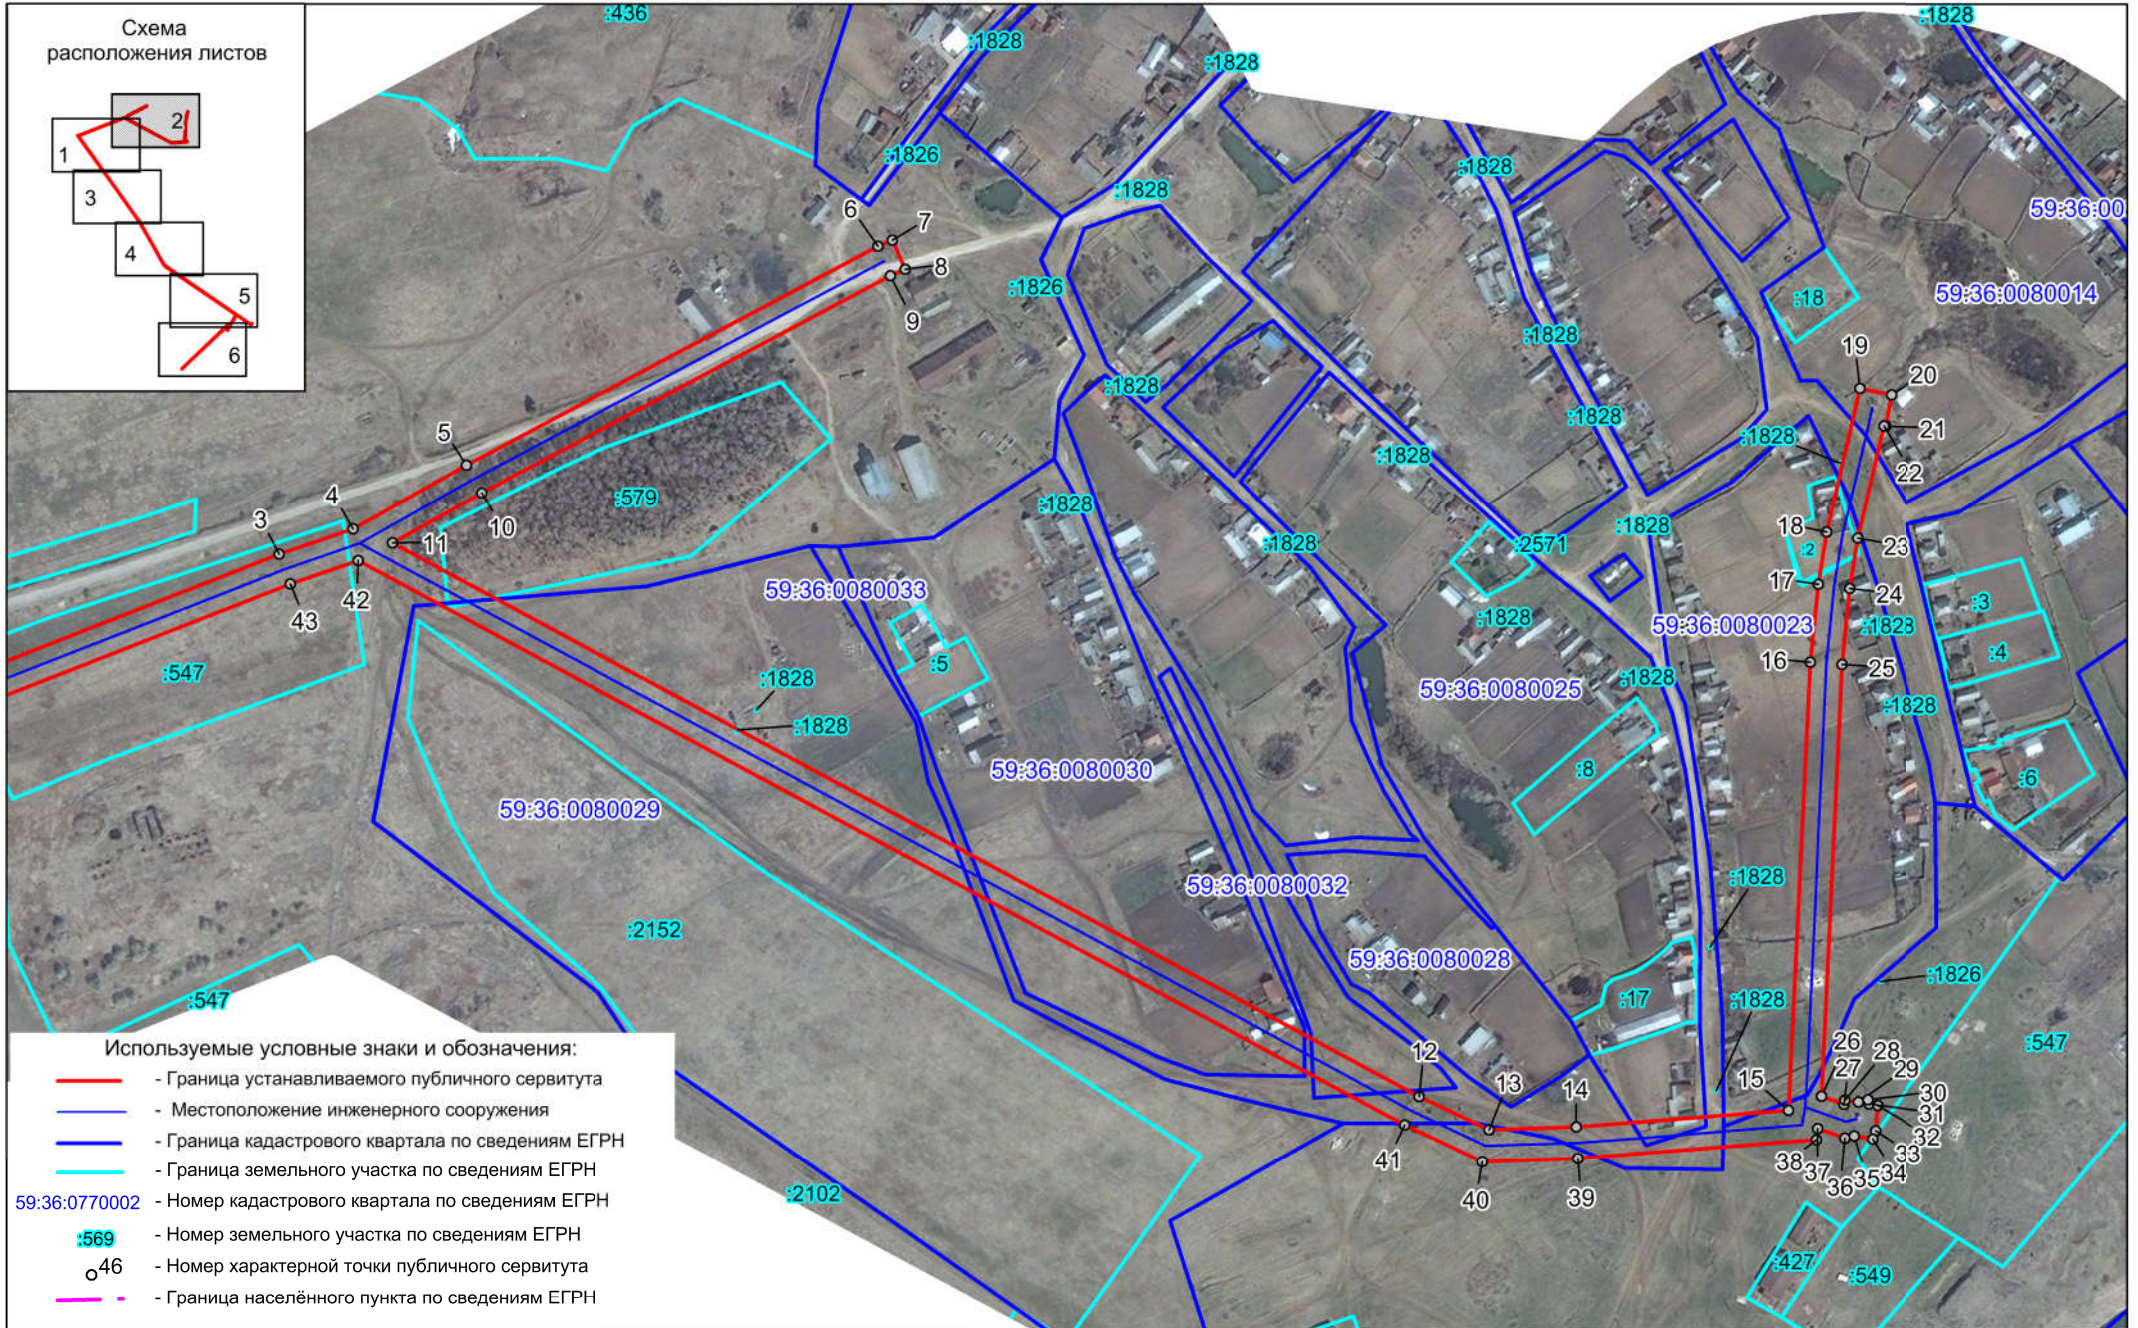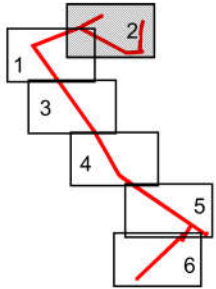

Используемые условные знаки и обозначения:

- - Граница устанавливаемого публичного сервитута
- - Местоположение инженерного сооружения
- - Граница кадастрового квартала по сведениям ЕГРН
- - Граница земельного участка по сведениям ЕГРН
- 59:36:0770002 - Номер кадастрового квартала по сведениям ЕГРН
- :569 - Номер земельного участка по сведениям ЕГРН
- 46 - Номер характерной точки публичного сервитута
- - - Граница населённого пункта по сведениям ЕГРН



Масштаб 1 : 5000

Схема расположения границ публичного сервитута ВЛ-10 кВ Фидер № 1 П.С. «Воскресенск»





Масштаб 1 : 5000

Схема расположения границ публичного сервитута ВЛ-10 кВ Фидер № 1 П.С. «Воскресенск»

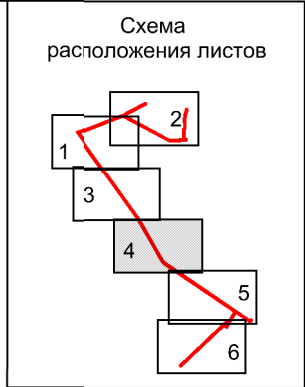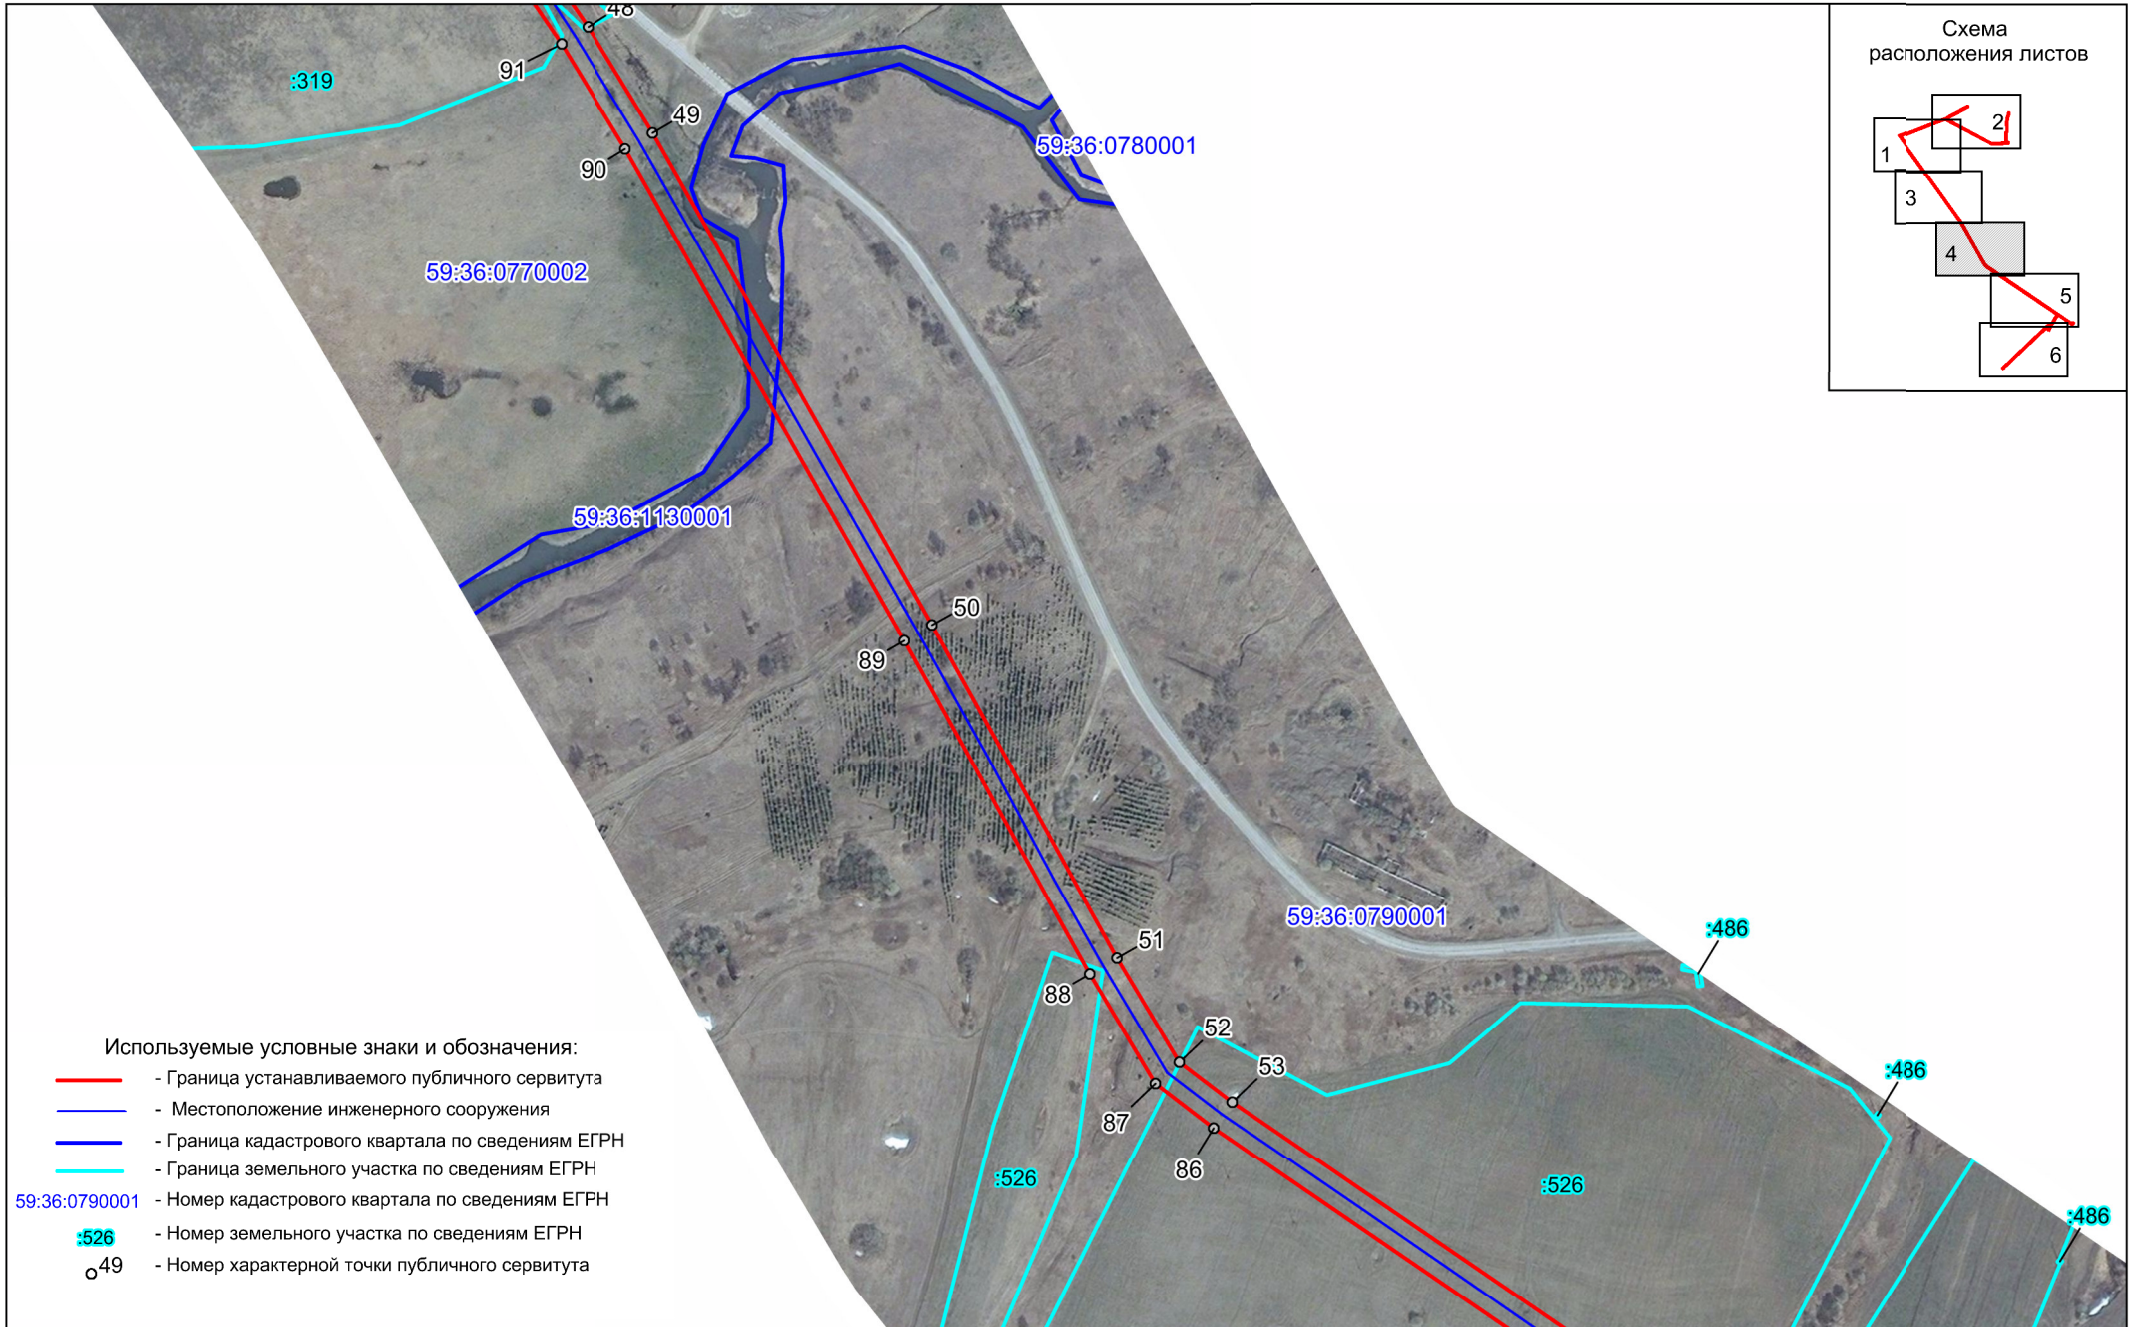

Масштаб 1 : 5000



Схема расположения границ публичного сервитута ВЛ-10 кВ Фидер № 1 П.С. «Воскресенск»

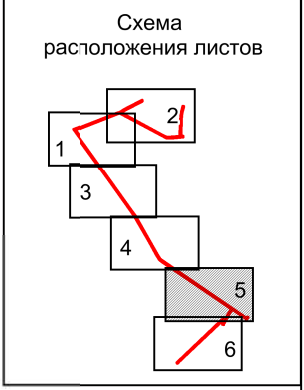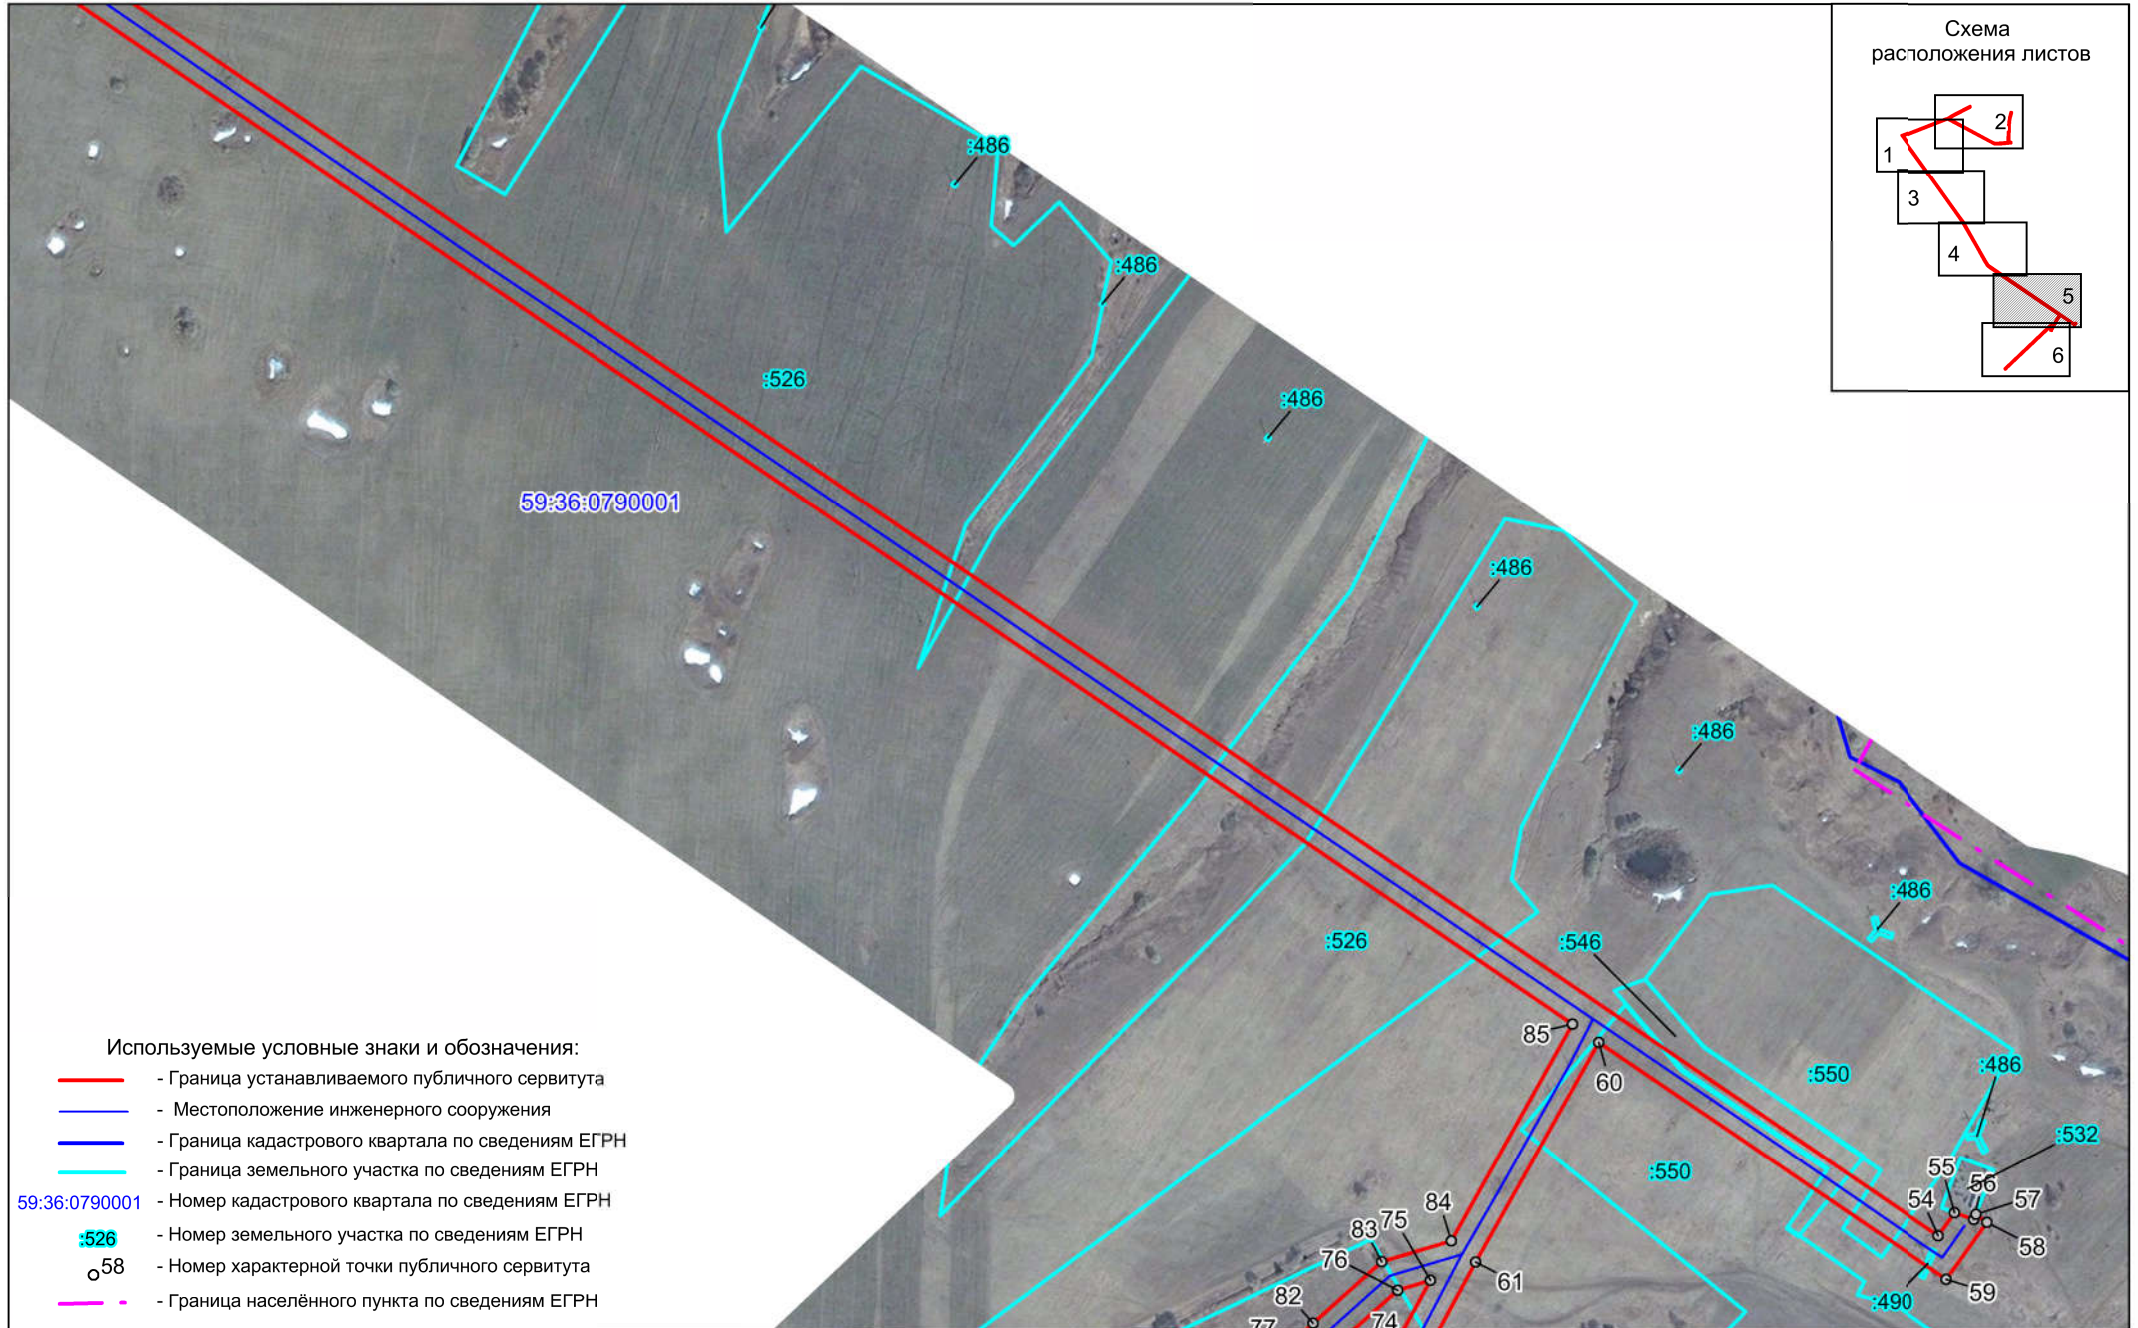

Масштаб 1 : 5000

Схема расположения границ публичного сервитута ВЛ-10 кВ Фидер № 1 П.С. «Воскресенск»

Схема
расположения листов

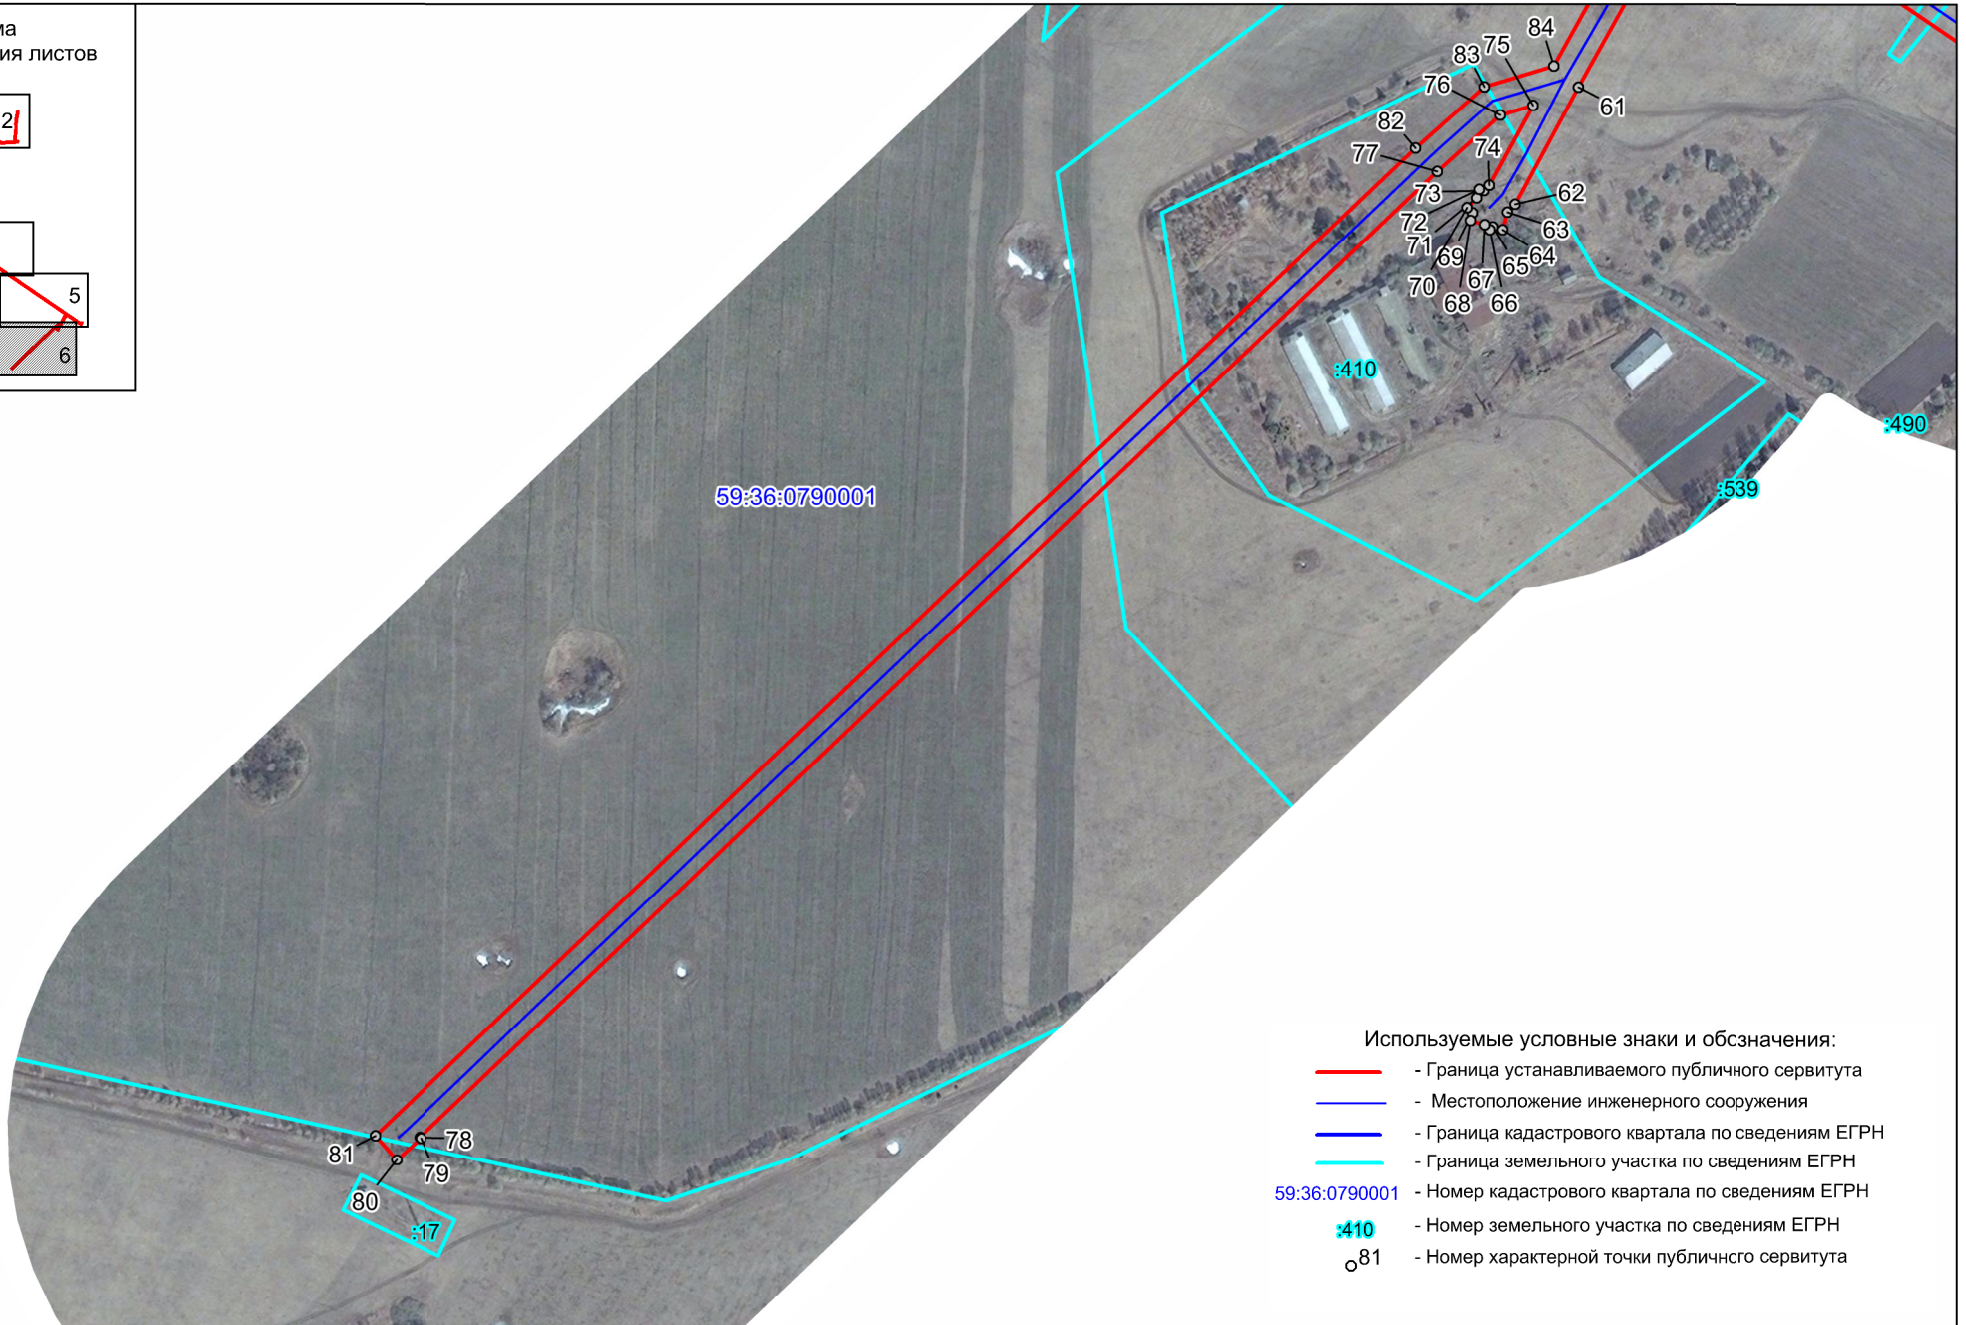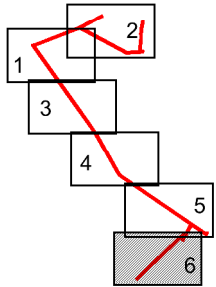

- Используемые условные знаки и обозначения:
- - Граница устанавливаемого публичного сервитута
 - - Местоположение инженерного сооружения
 - - Граница кадастрового квартала по сведениям ЕГРН
 - 59:36:0790001 - Номер кадастрового квартала по сведениям ЕГРН
 - :410 - Номер земельного участка по сведениям ЕГРН
 - 81 - Номер характерной точки публичного сервитута

Масштаб 1 : 5000