


Схема расположения границ публичного сервитута
ВЛ 10 кВ отп. на КТП-9047 ПС Уинск

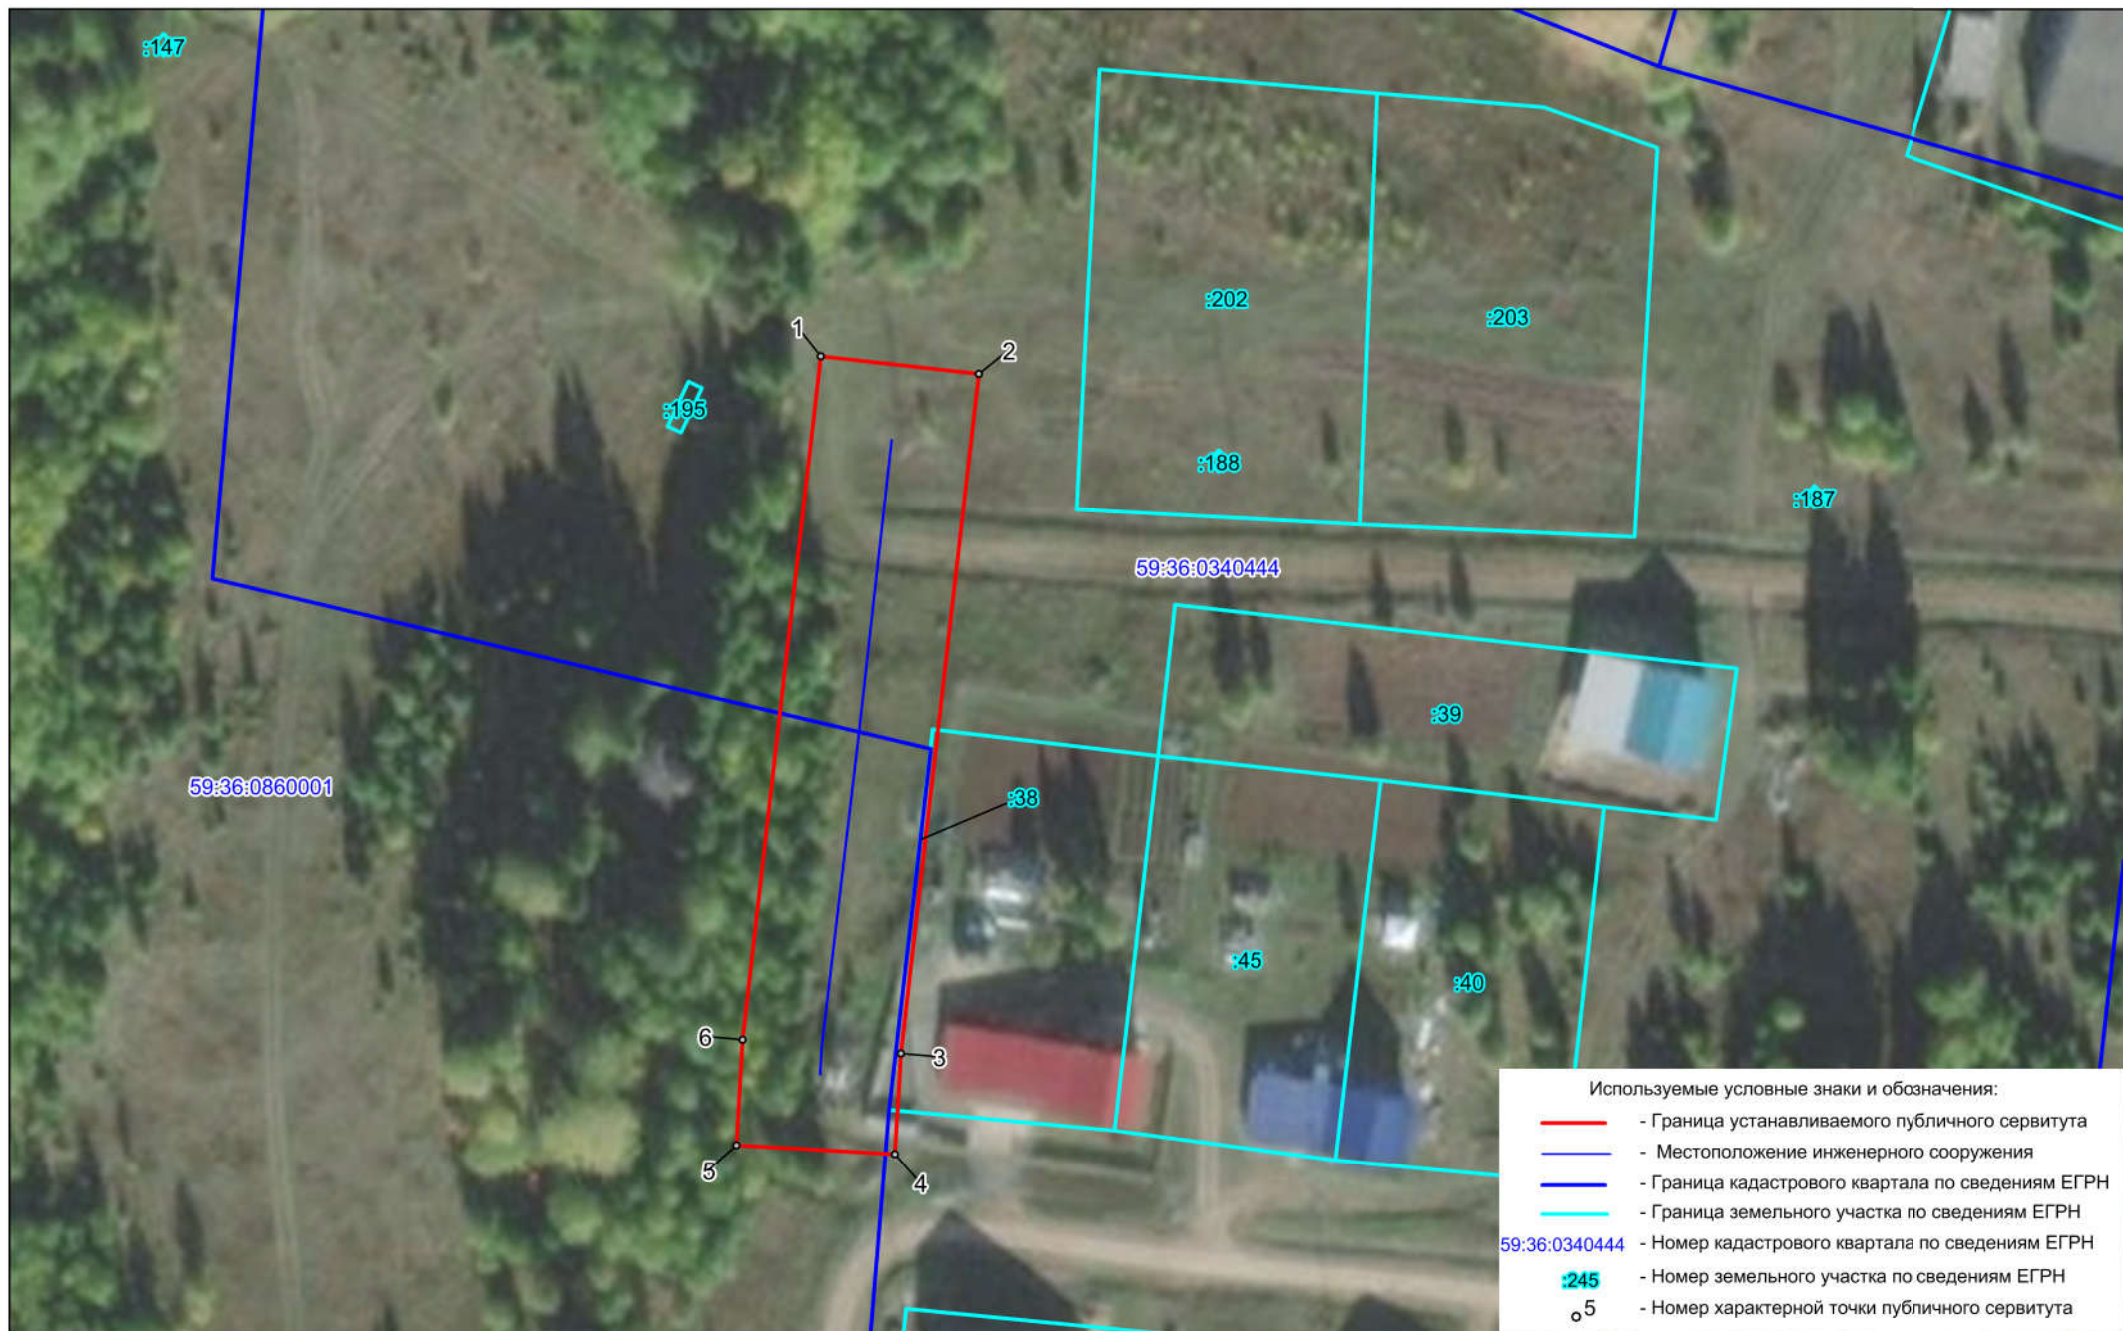

Масштаб 1 : 1000