

СХЕМА РАСПОЛОЖЕНИЯ ГРАНИЦ ПУБЛИЧНОГО СЕРВИТУТА



Российская Федерация,
Пермский край,
Уинский муниципальный округ,
Уинское сельское поселение

Масштаб 1:1000


Используемые условные знаки и обозначения:



проектная граница ПС



характерная точка проектной границы ПС

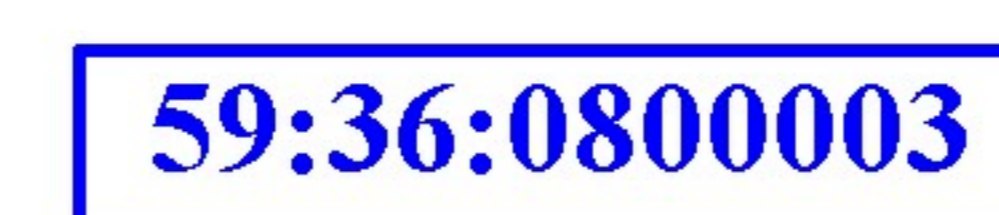

граница и номер кадастрового квартала




граница и кадастровый номер земельного участка, учтенных в ЕГРН



граница района



граница сельских поселений

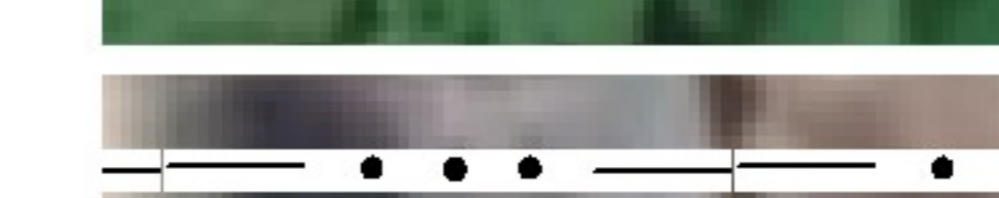

граница населенного пункта

Подпись  Дата " 02 " 08 2024 г.

