


Схема расположения границ публичного сервитута ЭСК «Воскресенск» ВЛ-10 кВ фид. 2

Схема расположения листов

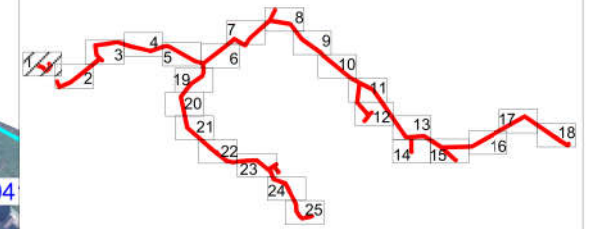



Используемые условные знаки и обозначения:

- - Граница устанавливаемого публичного сервитута
- - Местоположение инженерного сооружения
- - Граница кадастрового квартала по сведениям ЕГРН
- - Граница земельного участка по сведениям ЕГРН
- 59:36:0860001 - Номер кадастрового квартала по сведениям ЕГРН
- :1 - Номер земельного участка по сведениям ЕГРН
- 1 - Номер характерной точки публичного сервитута

Масштаб 1 : 5000

Схема расположения границ публичного сервитута ЭСК «Воскресенск» ВЛ-10 кВ фид. 2

Схема расположения листов

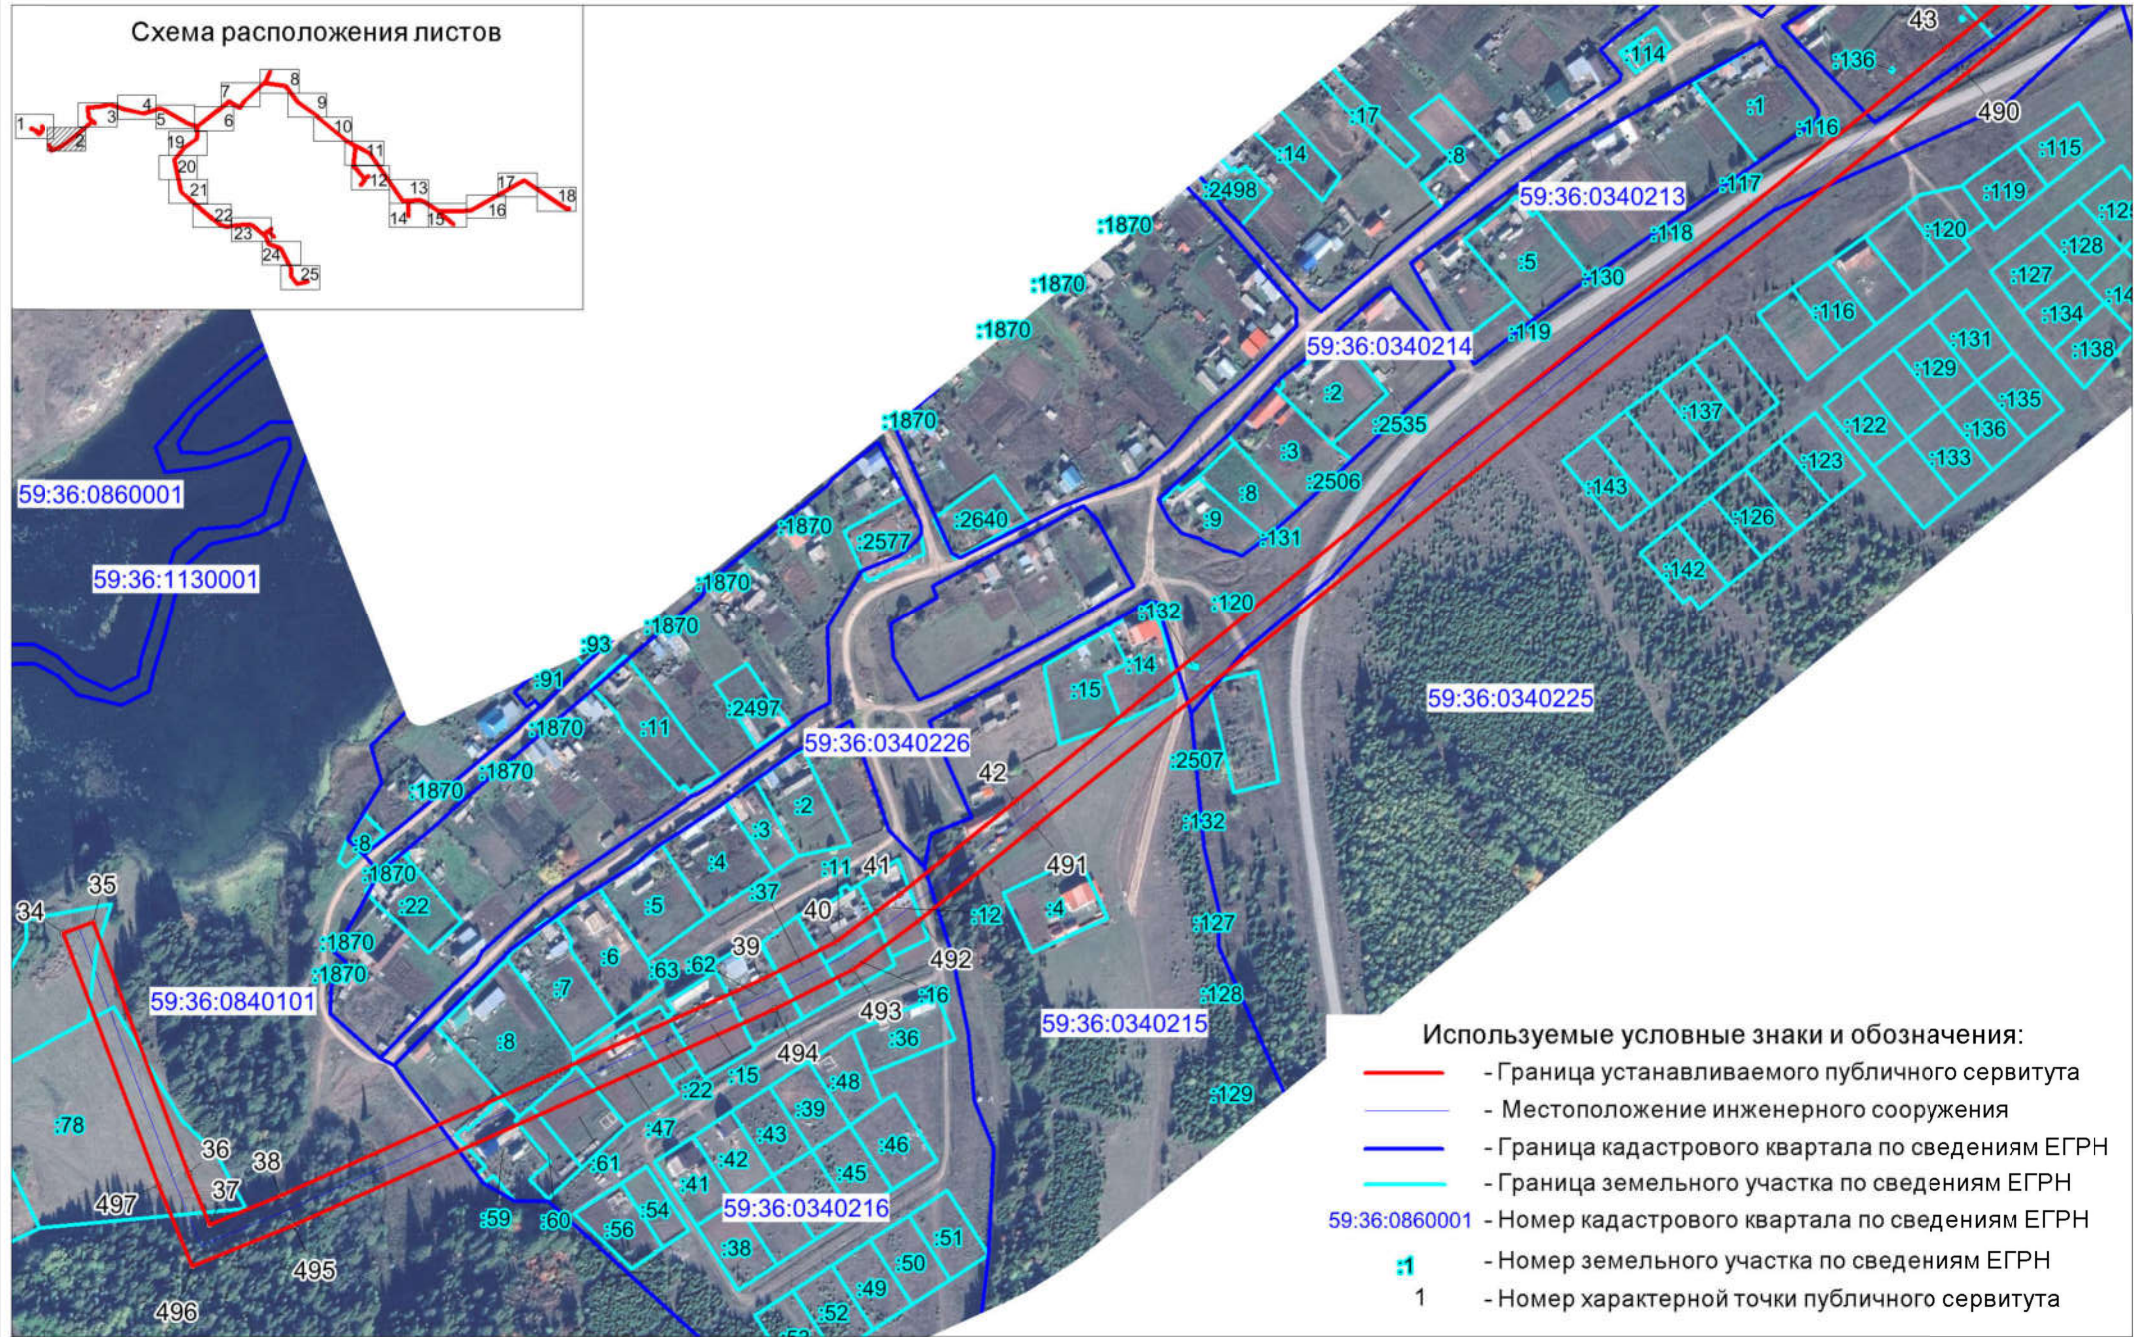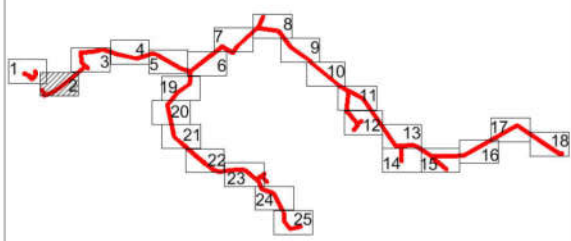


Используемые условные знаки и обозначения:

- - Граница устанавливаемого публичного сервитута
- - Местоположение инженерного сооружения
- - Граница кадастрового квартала по сведениям ЕГРН
- - Граница земельного участка по сведениям ЕГРН
- 59:36:0860001 - Номер кадастрового квартала по сведениям ЕГРН
- :1 - Номер земельного участка по сведениям ЕГРН
- 1 - Номер характерной точки публичного сервитута

Масштаб 1 : 5000



Схема расположения границ публичного сервитута ЭСК «Воскресенск» ВЛ-10 кВ фид. 2

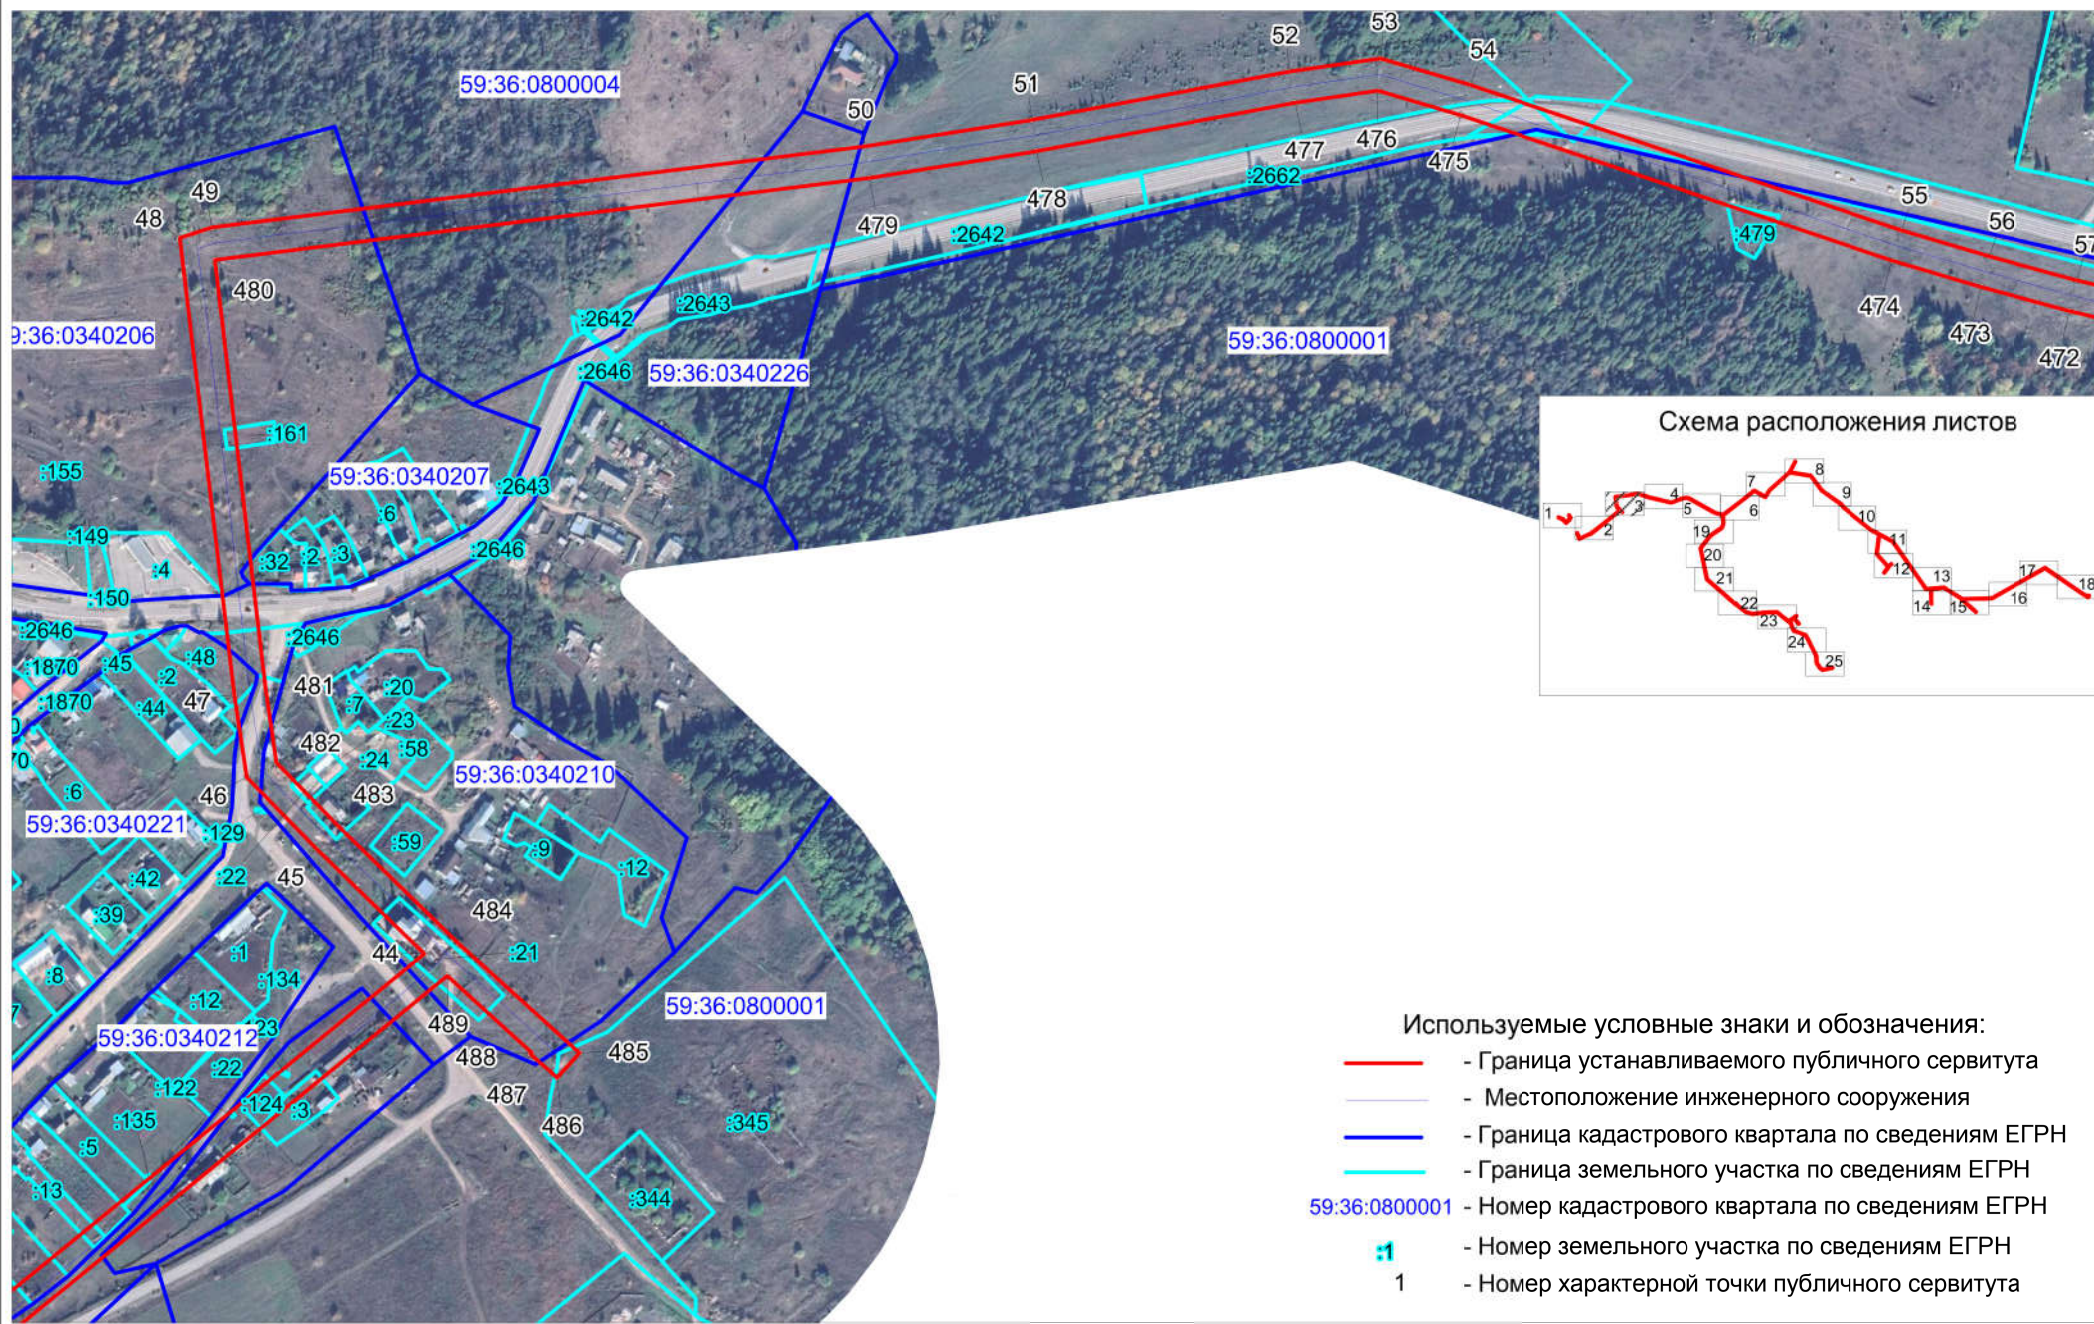

Масштаб 1 : 5000

Схема расположения границ публичного сервитута
ЭСК «Воскресенск» ВЛ-10 кВ фид. 2

Схема расположения листов

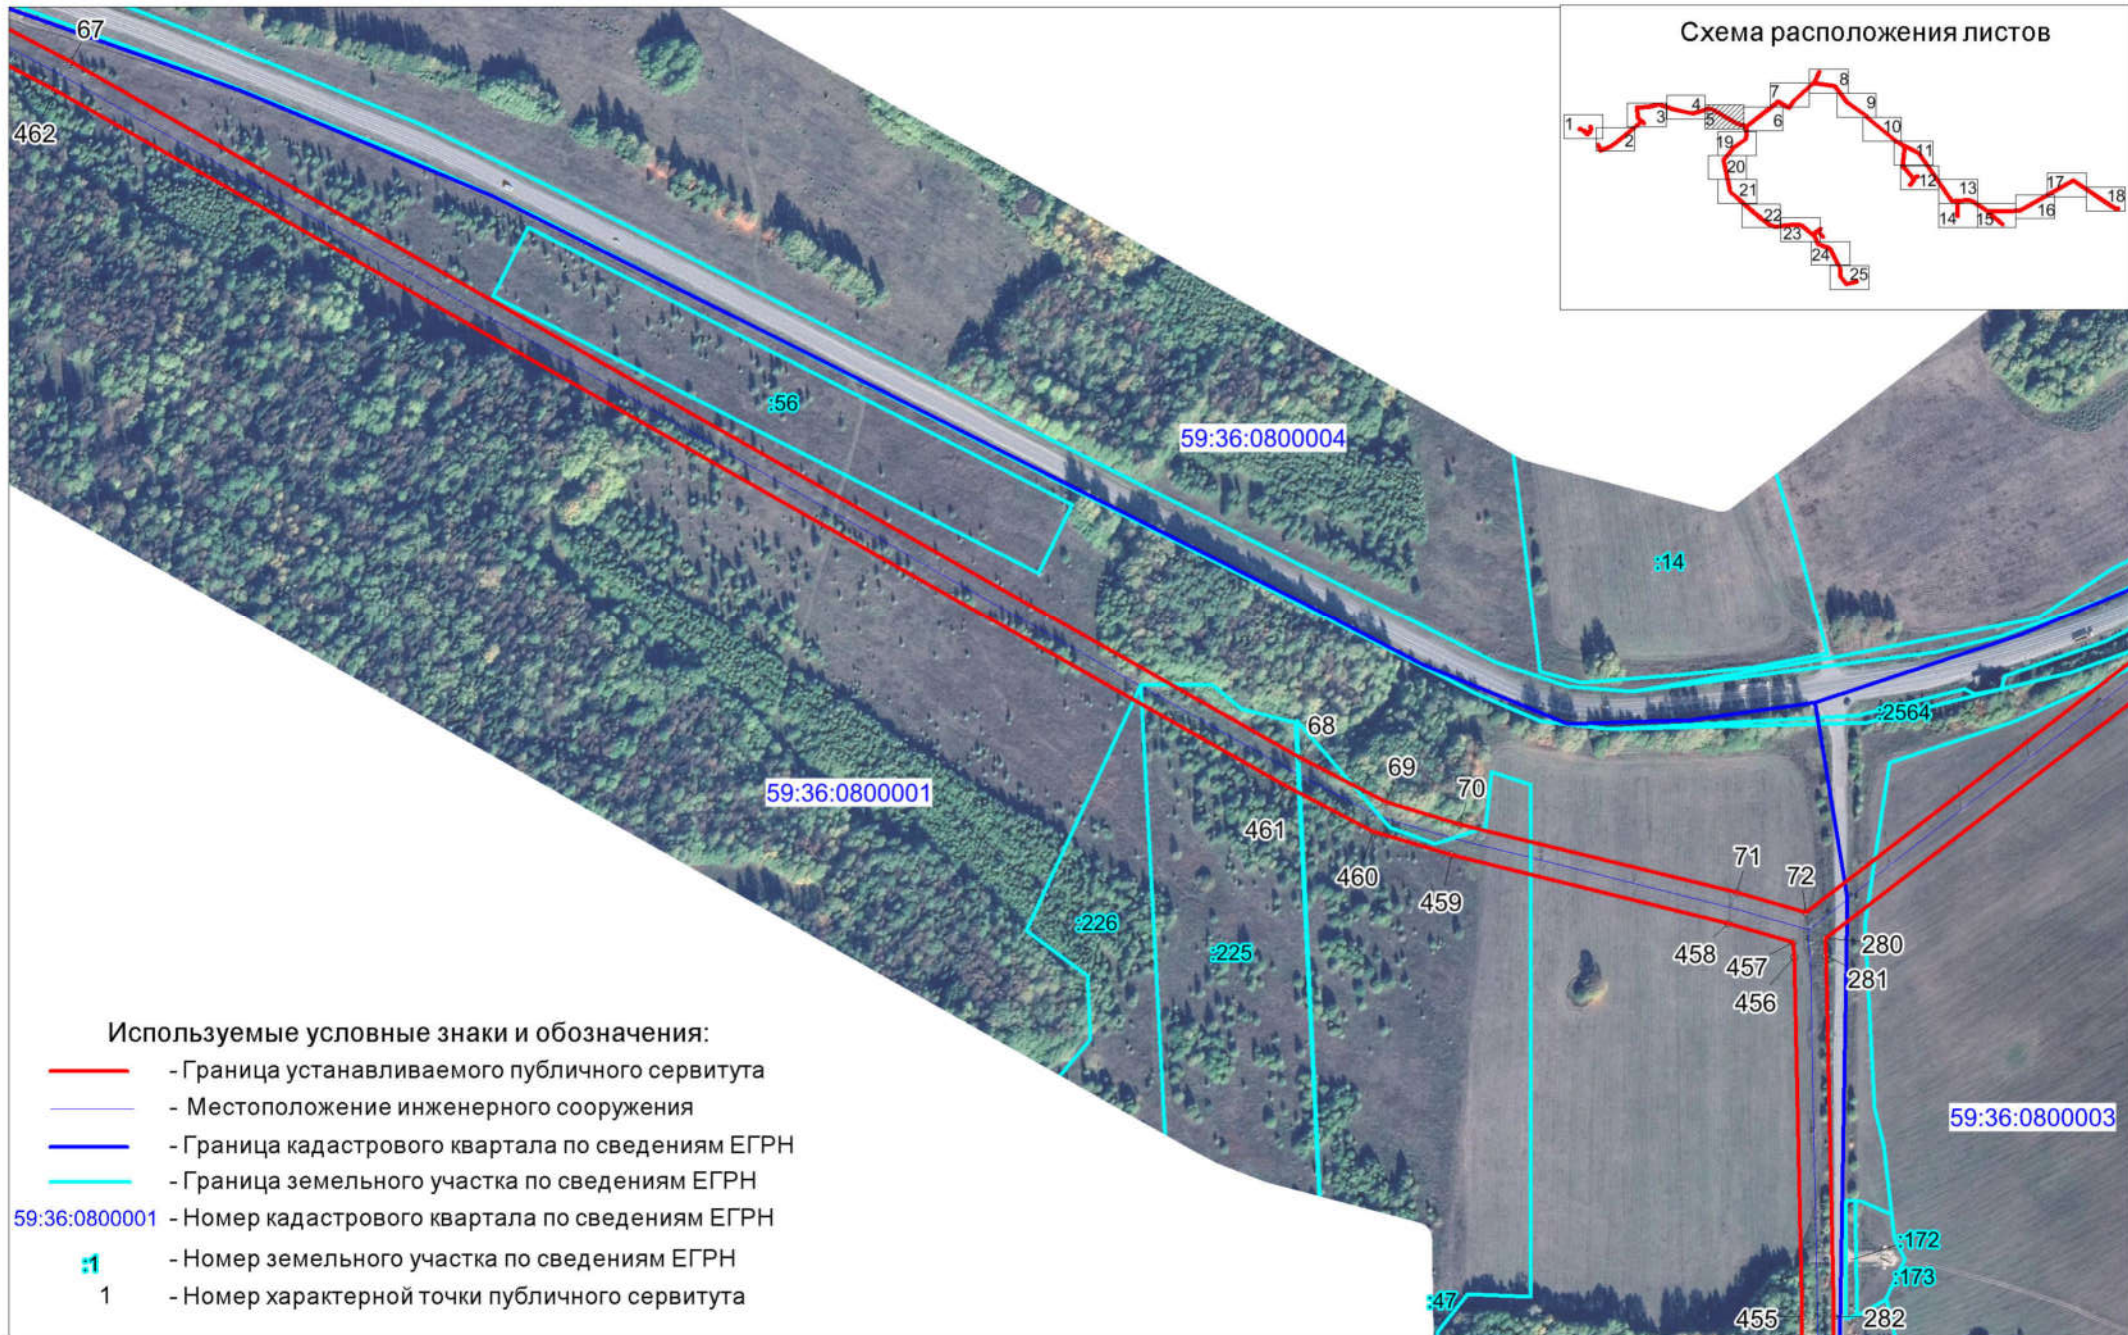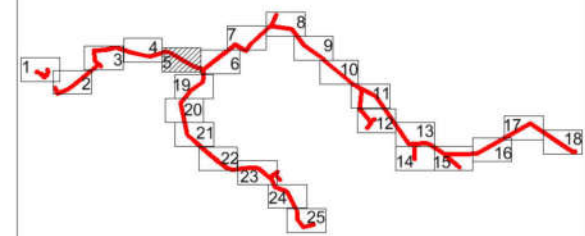

Используемые условные знаки и обозначения:


- - Граница устанавливаемого публичного сервитута
- - Местоположение инженерного сооружения
- - Граница кадастрового квартала по сведениям ЕГРН
- - Граница земельного участка по сведениям ЕГРН

59:36:0800001 - Номер кадастрового квартала по сведениям ЕГРН

:1 - Номер земельного участка по сведениям ЕГРН

1 - Номер характерной точки публичного сервитута

Схема расположения границ публичного сервитута ЭСК «Воскресенск» ВЛ-10 кВ фид. 2

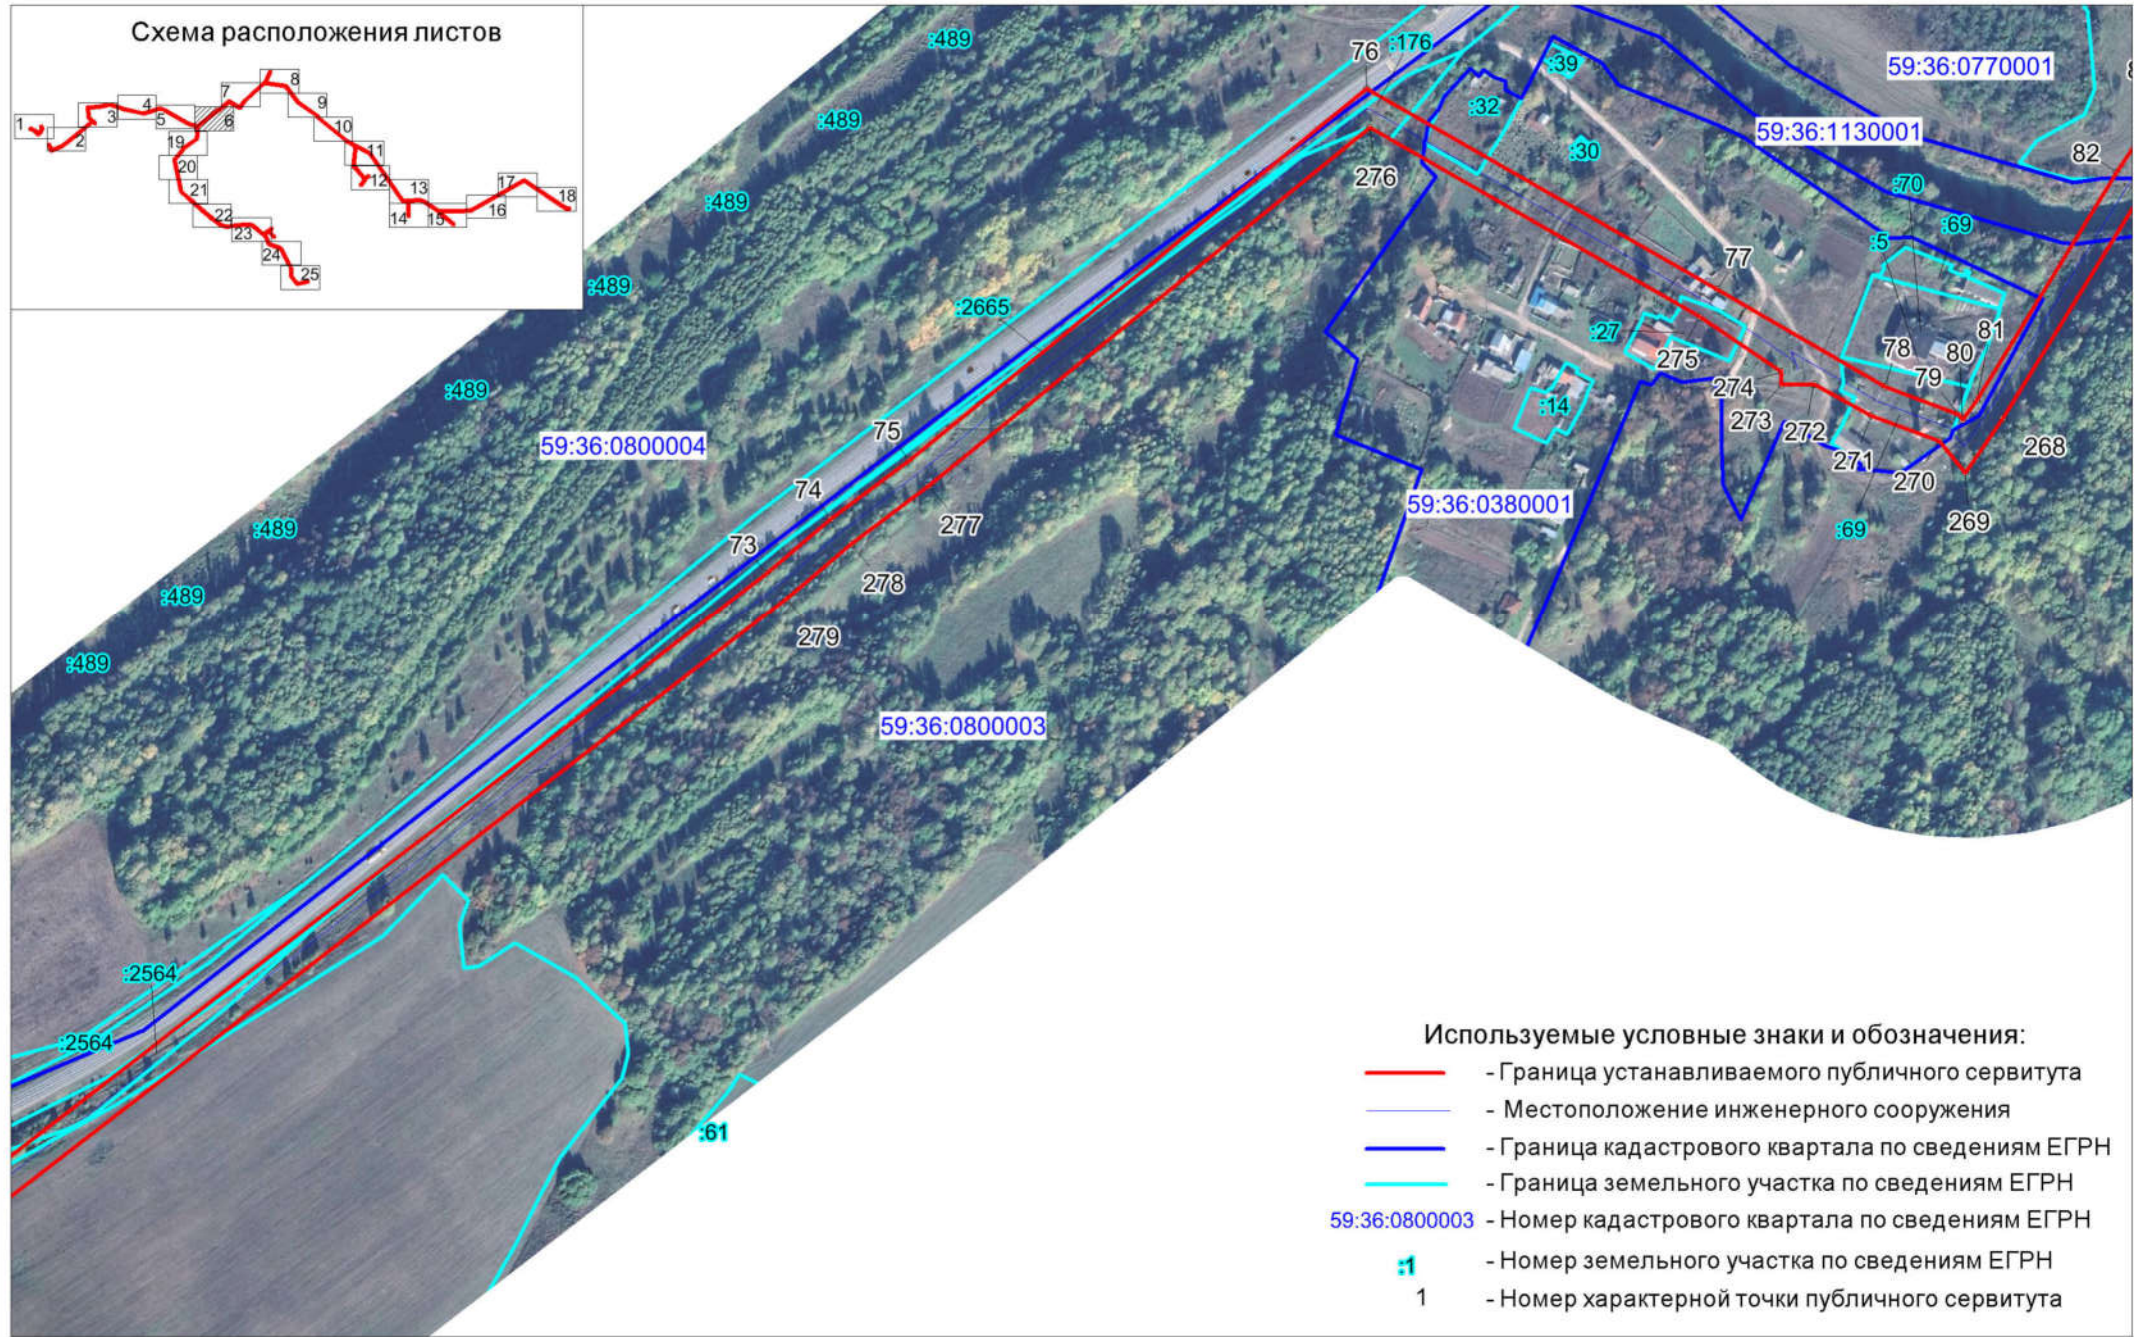

Масштаб 1 : 5000

Схема расположения границ публичного сервитута ЭСК «Воскресенск» ВЛ-10 кВ фид. 2

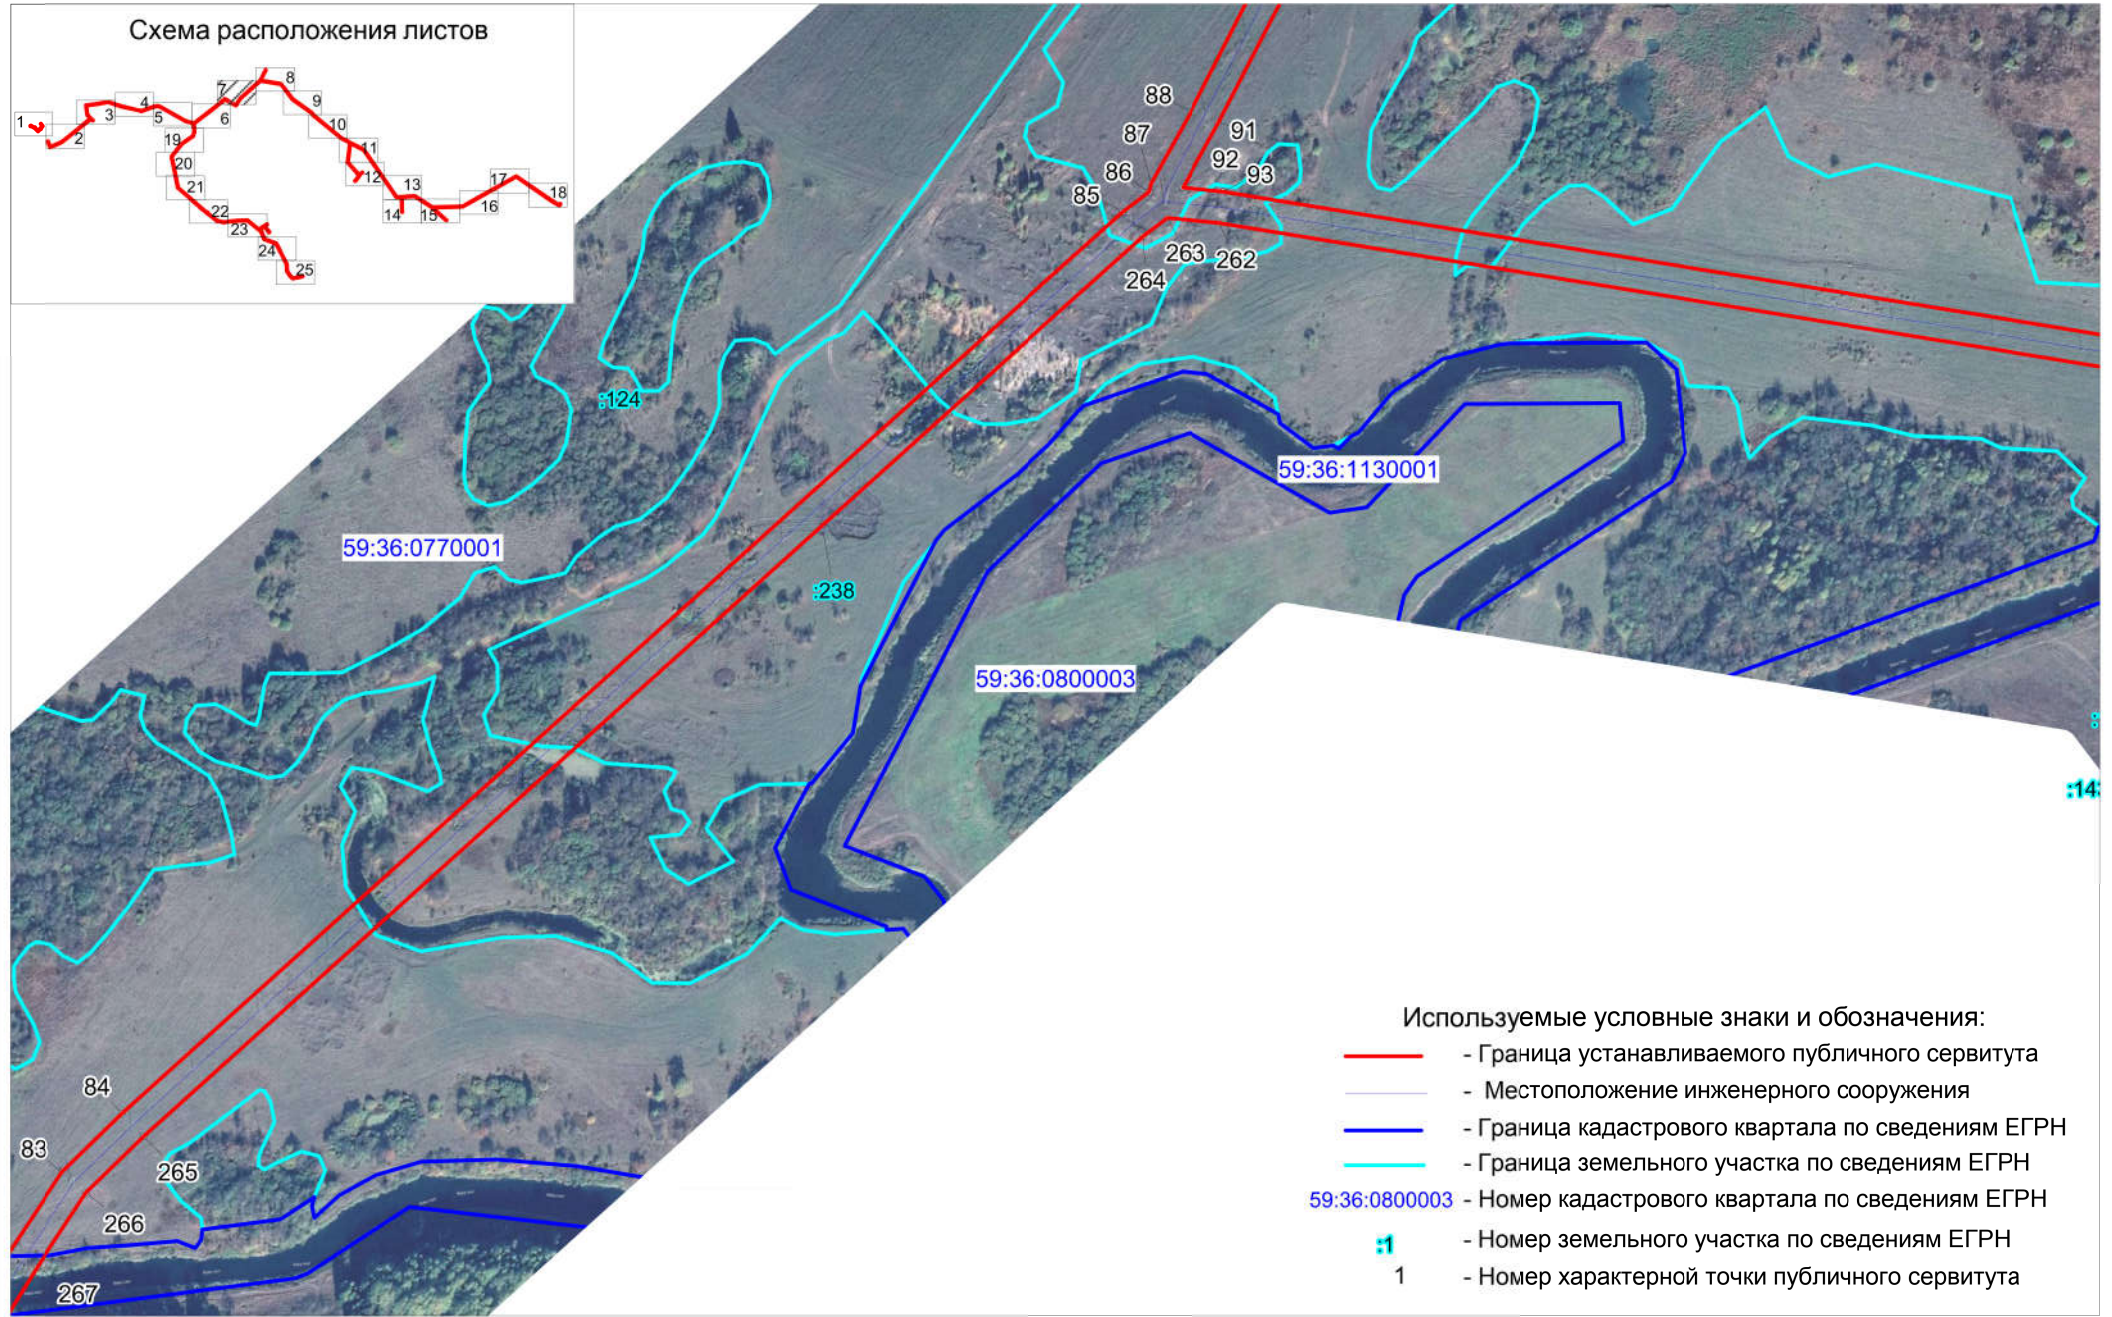


Схема расположения границ публичного сервитута ЭСК «Воскресенск» ВЛ-10 кВ фид. 2

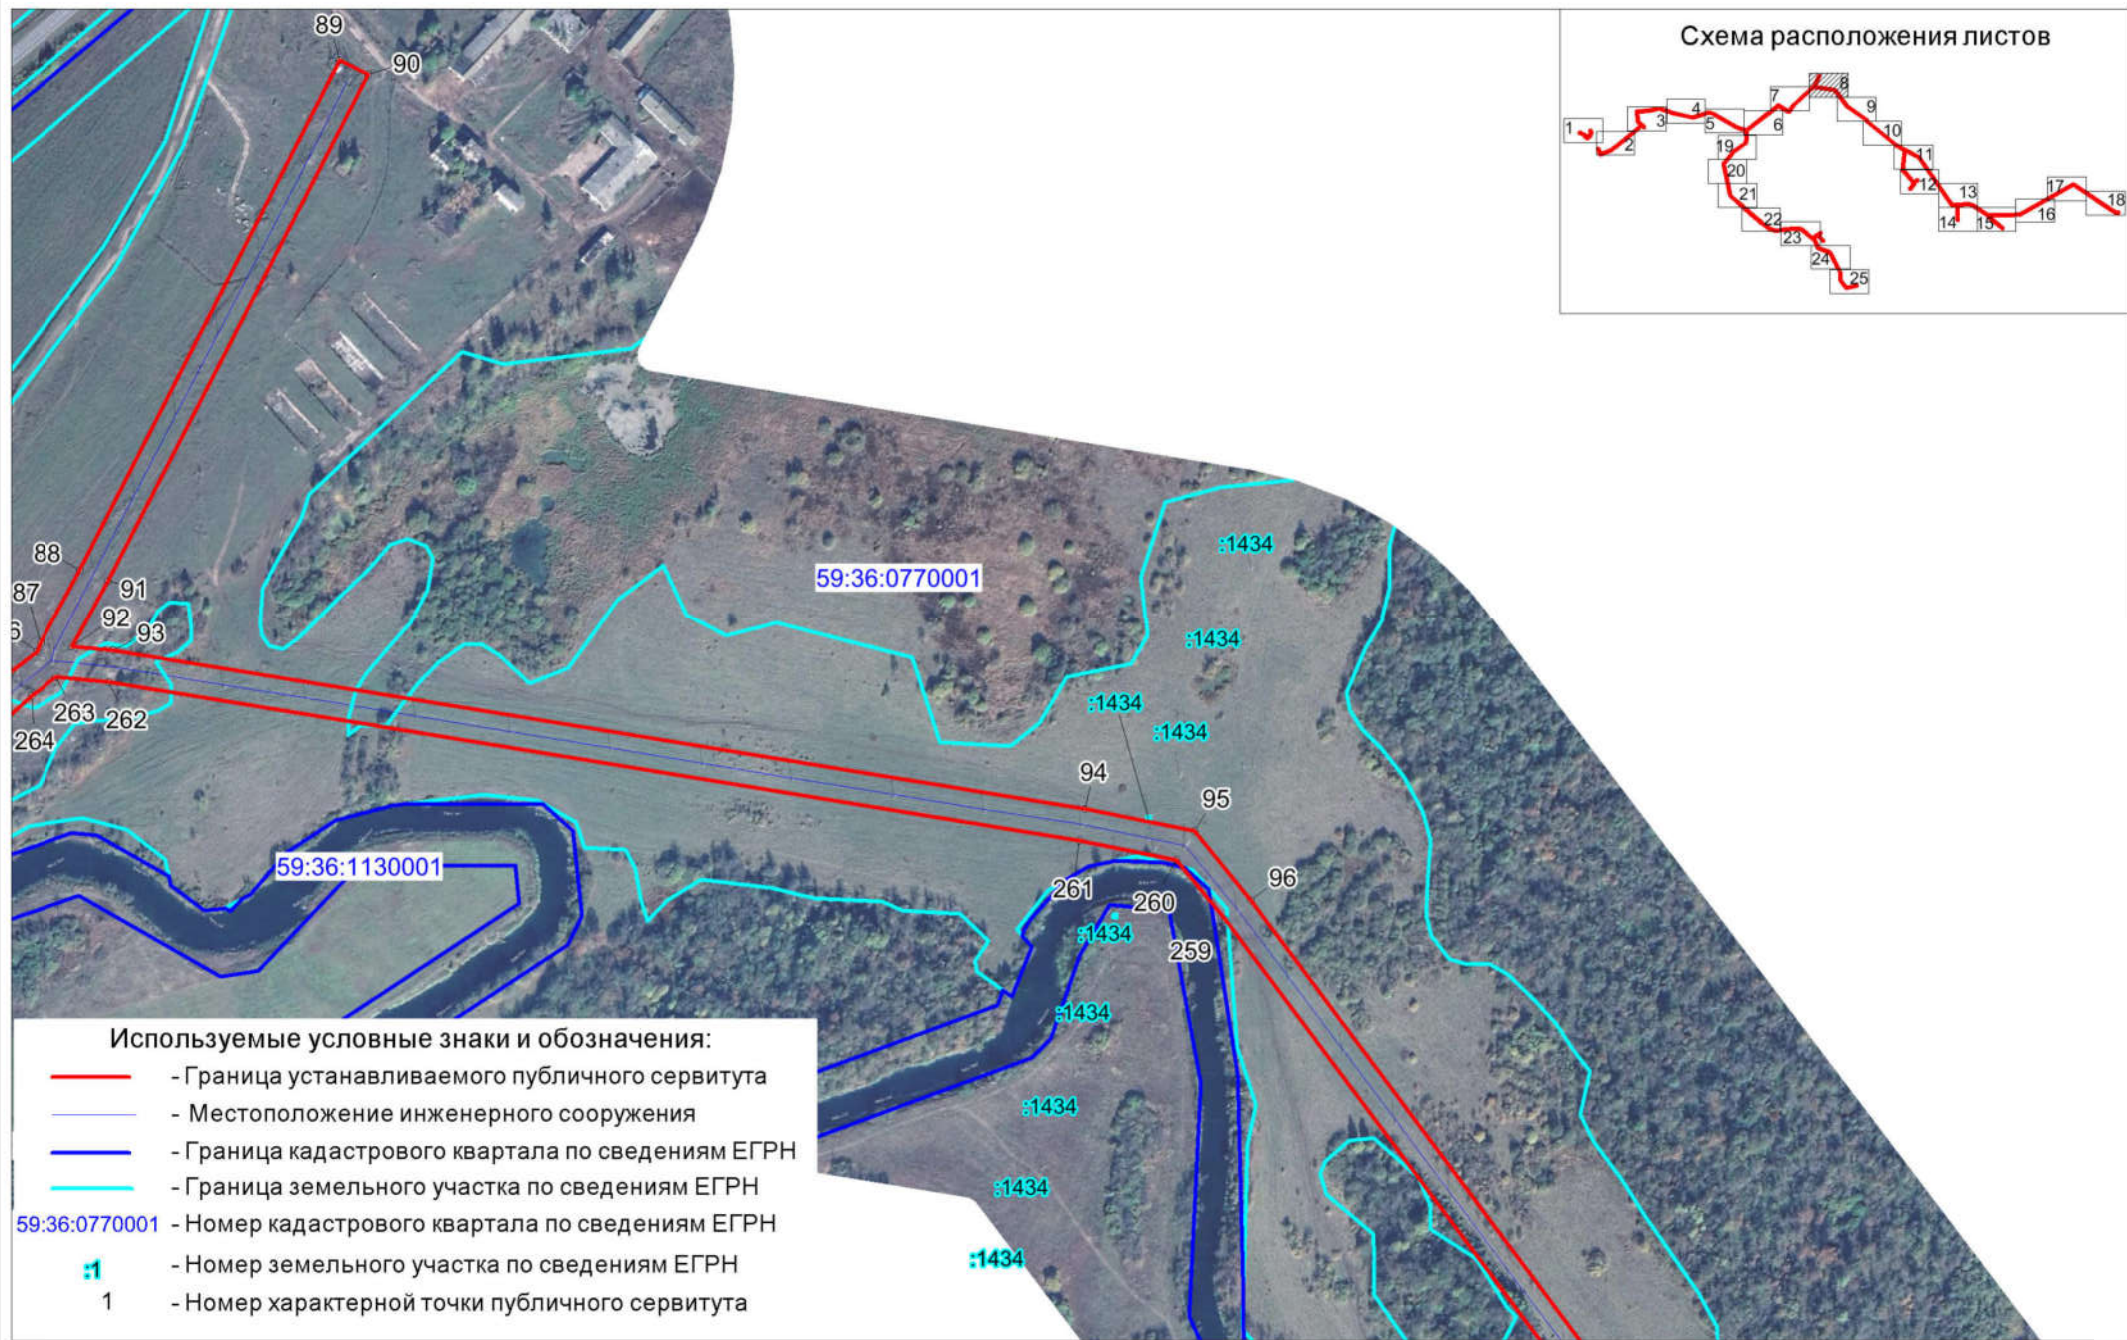


Схема расположения границ публичного сервитута ЭСК «Воскресенск» ВЛ-10 кВ фид. 2



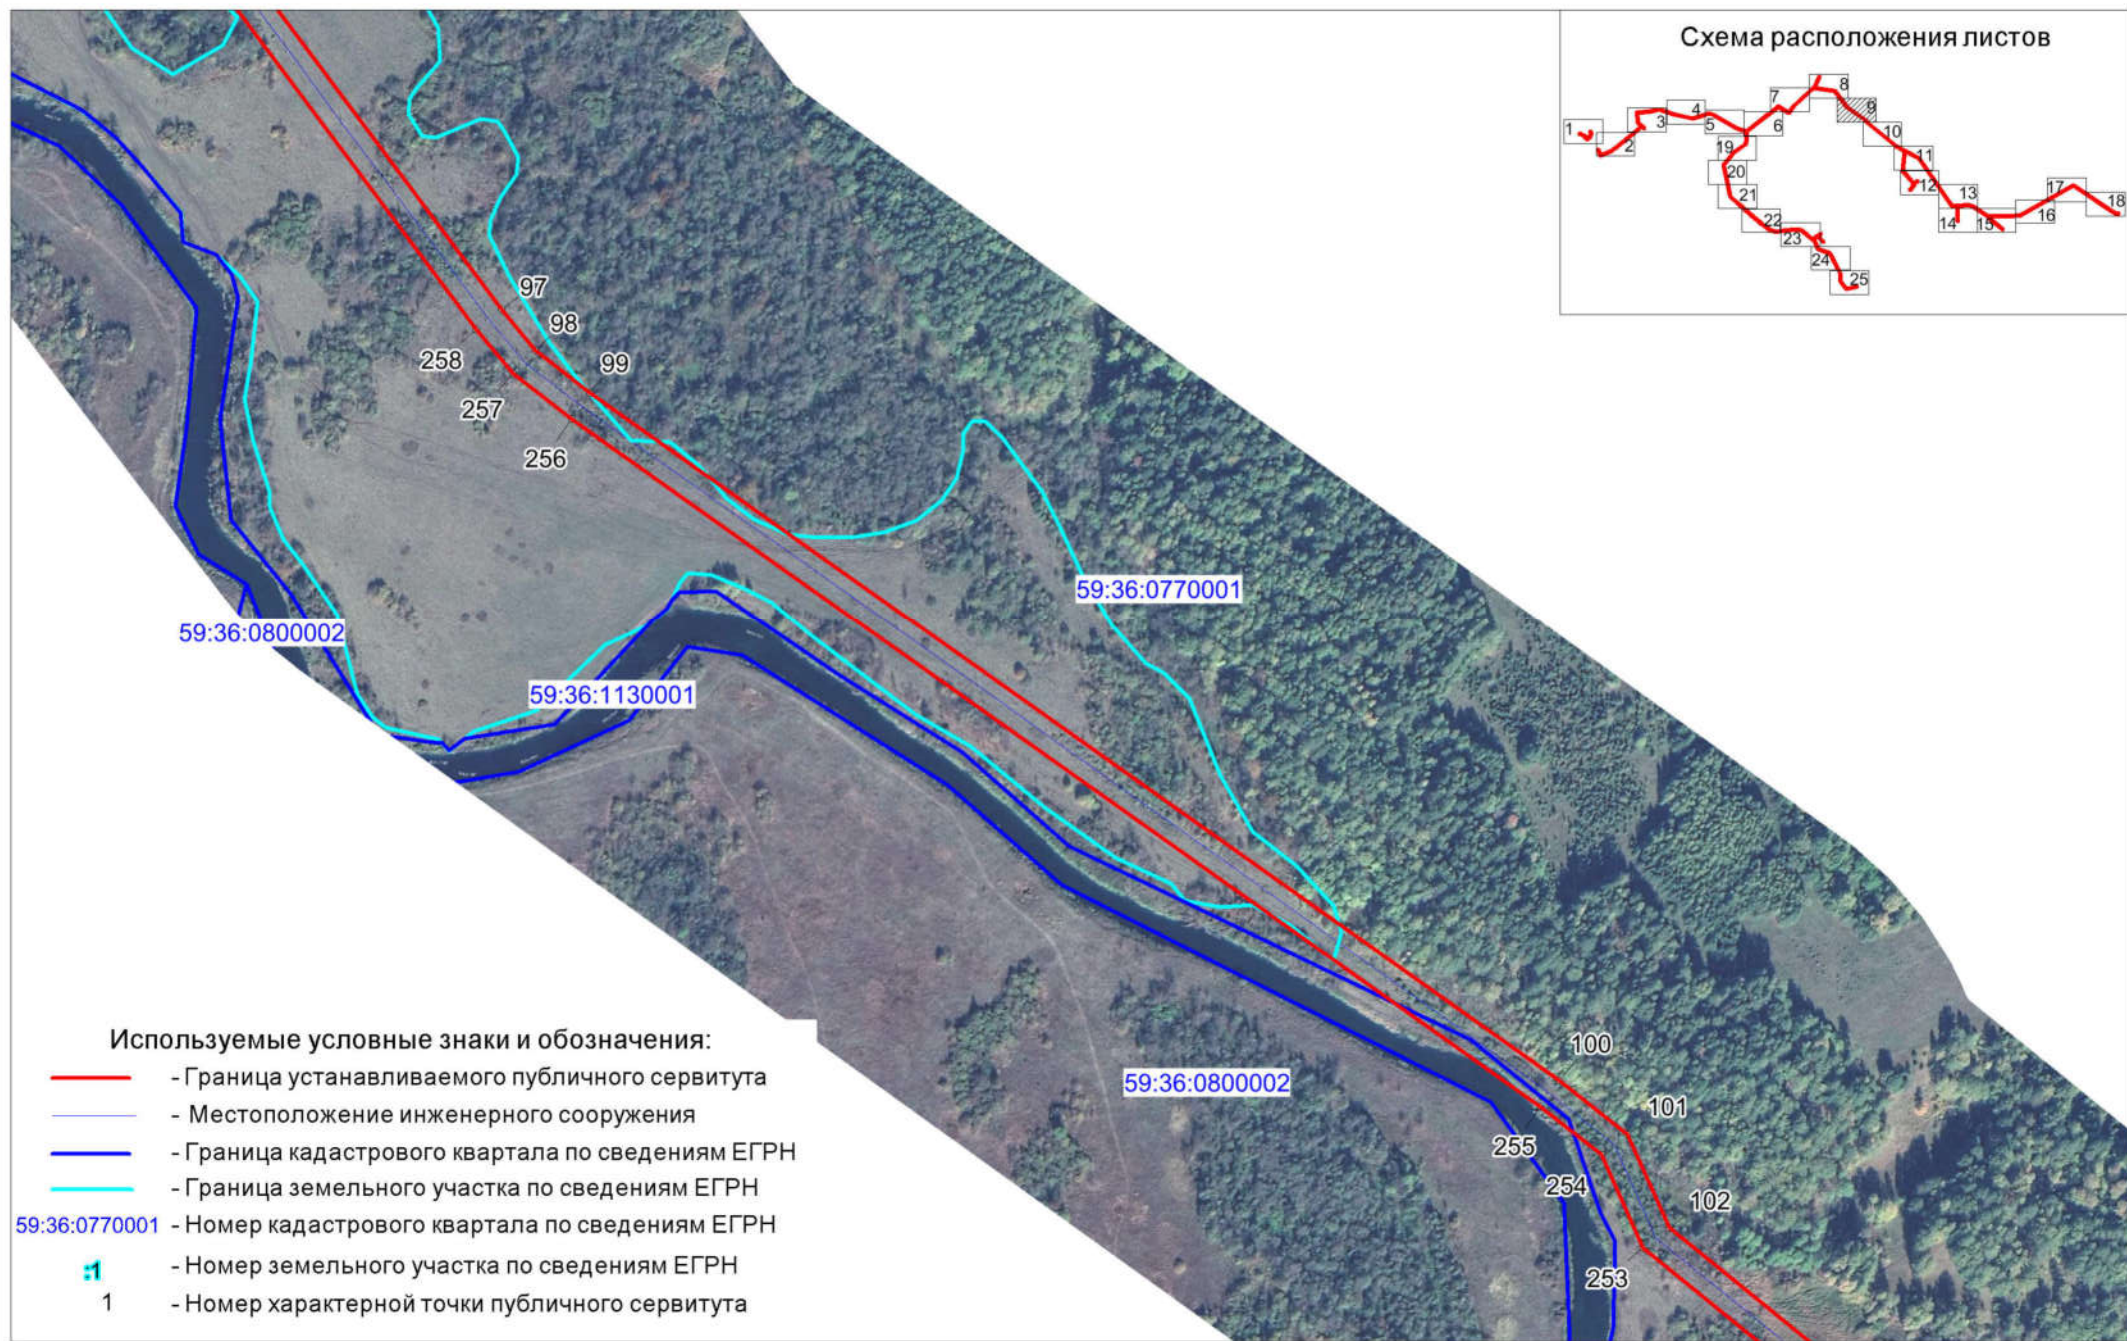


Схема расположения границ публичного сервитута ЭСК «Воскресенск» ВЛ-10 кВ фид. 2

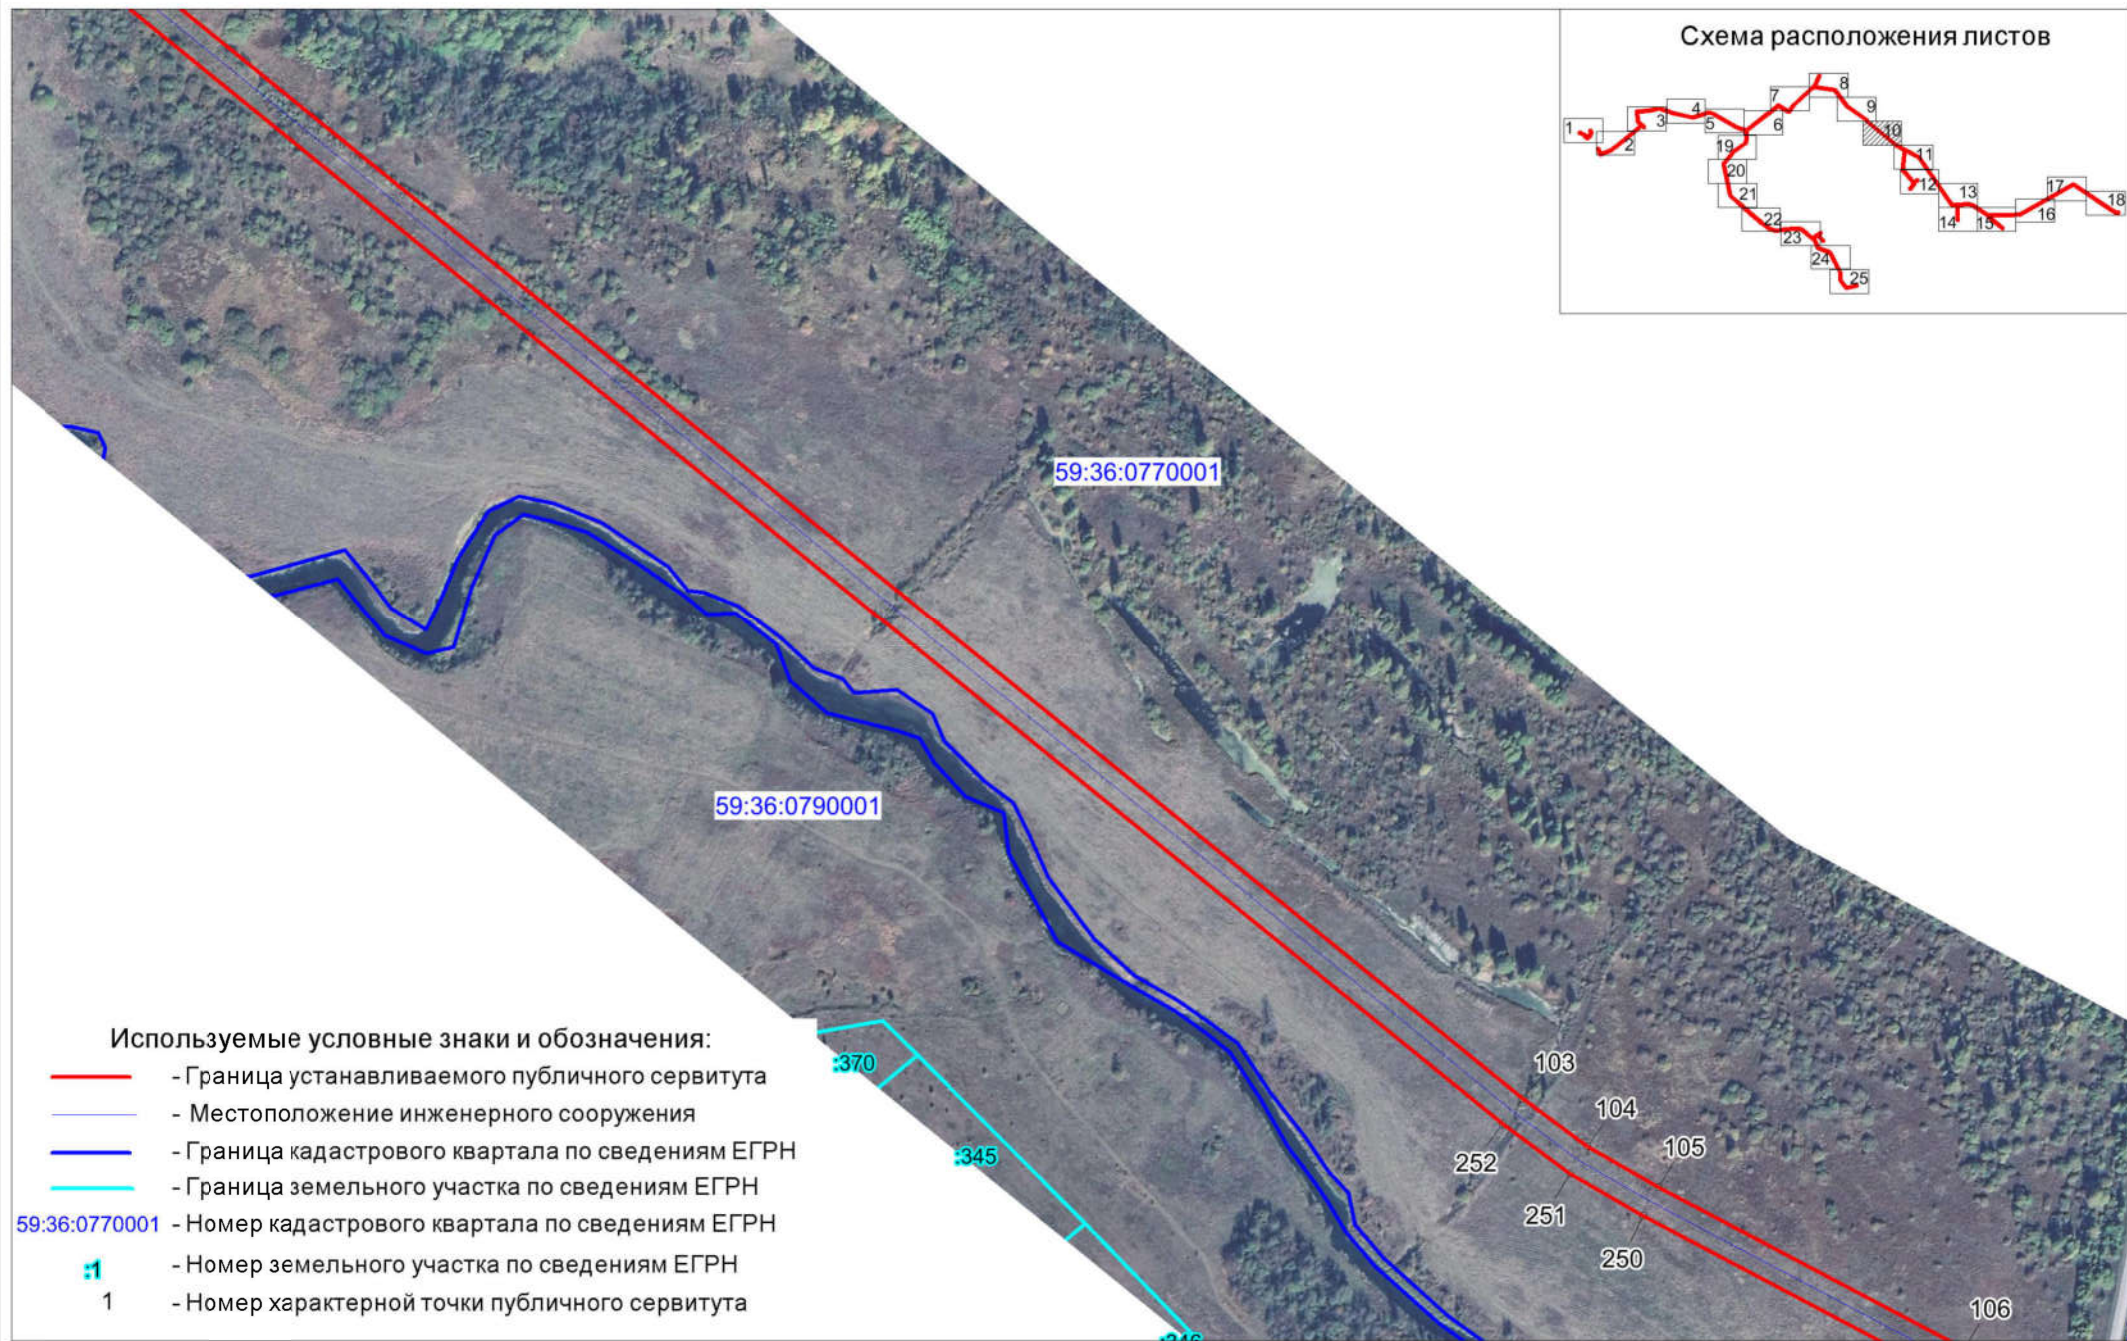


Масштаб 1 : 5000

Схема расположения границ публичного сервитута
ЭСК «Воскресенск» ВЛ-10 кВ фид. 2

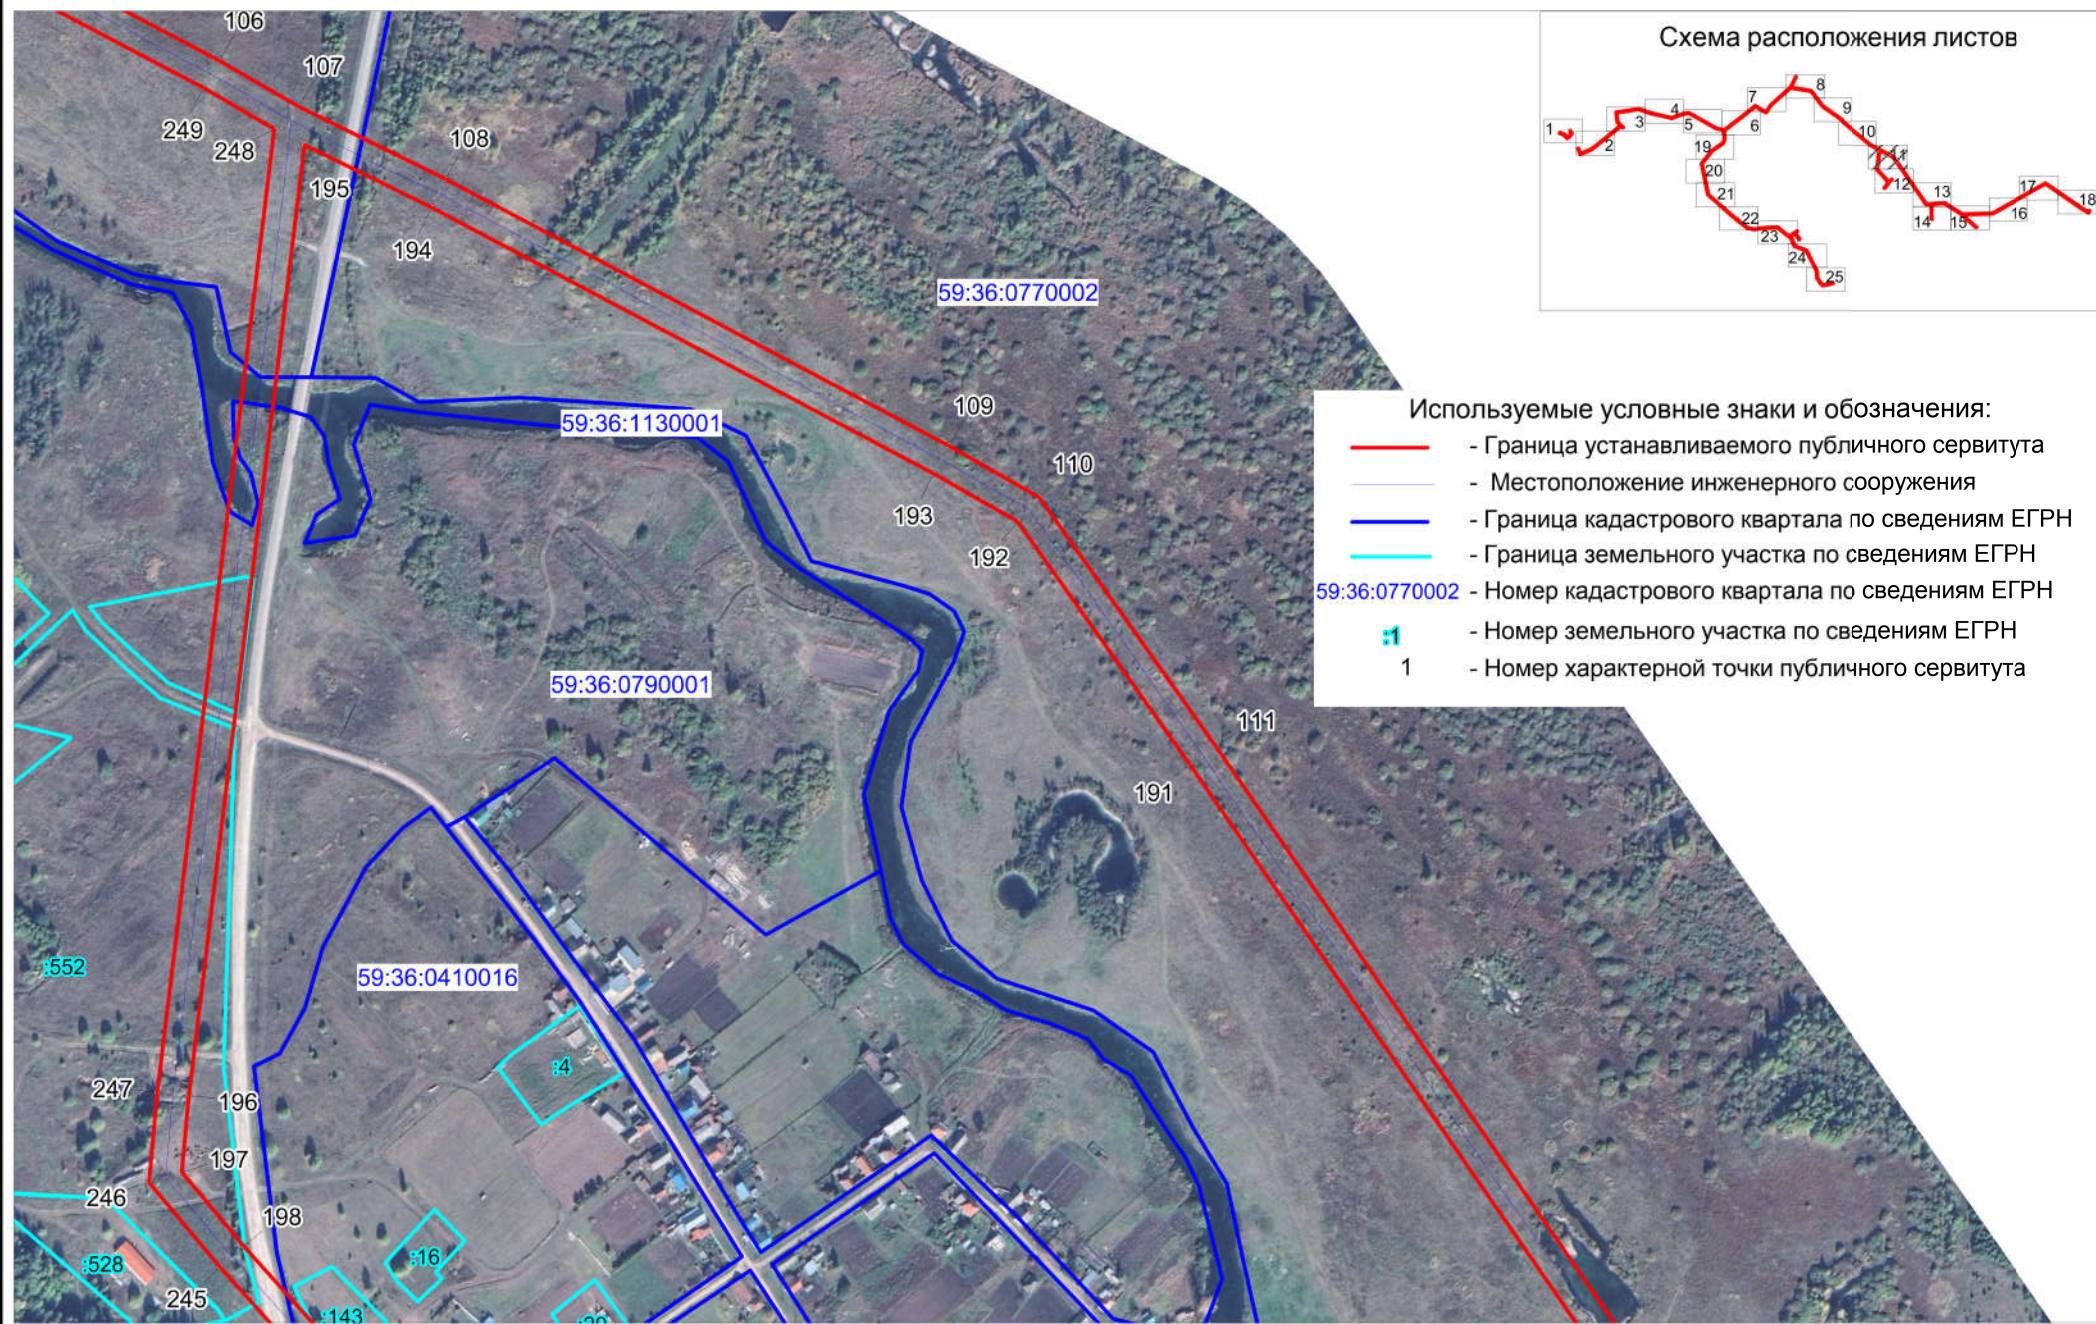

Масштаб 1 : 5000



Схема расположения границ публичного сервитута ЭСК «Воскресенск» ВЛ-10 кВ фид. 2

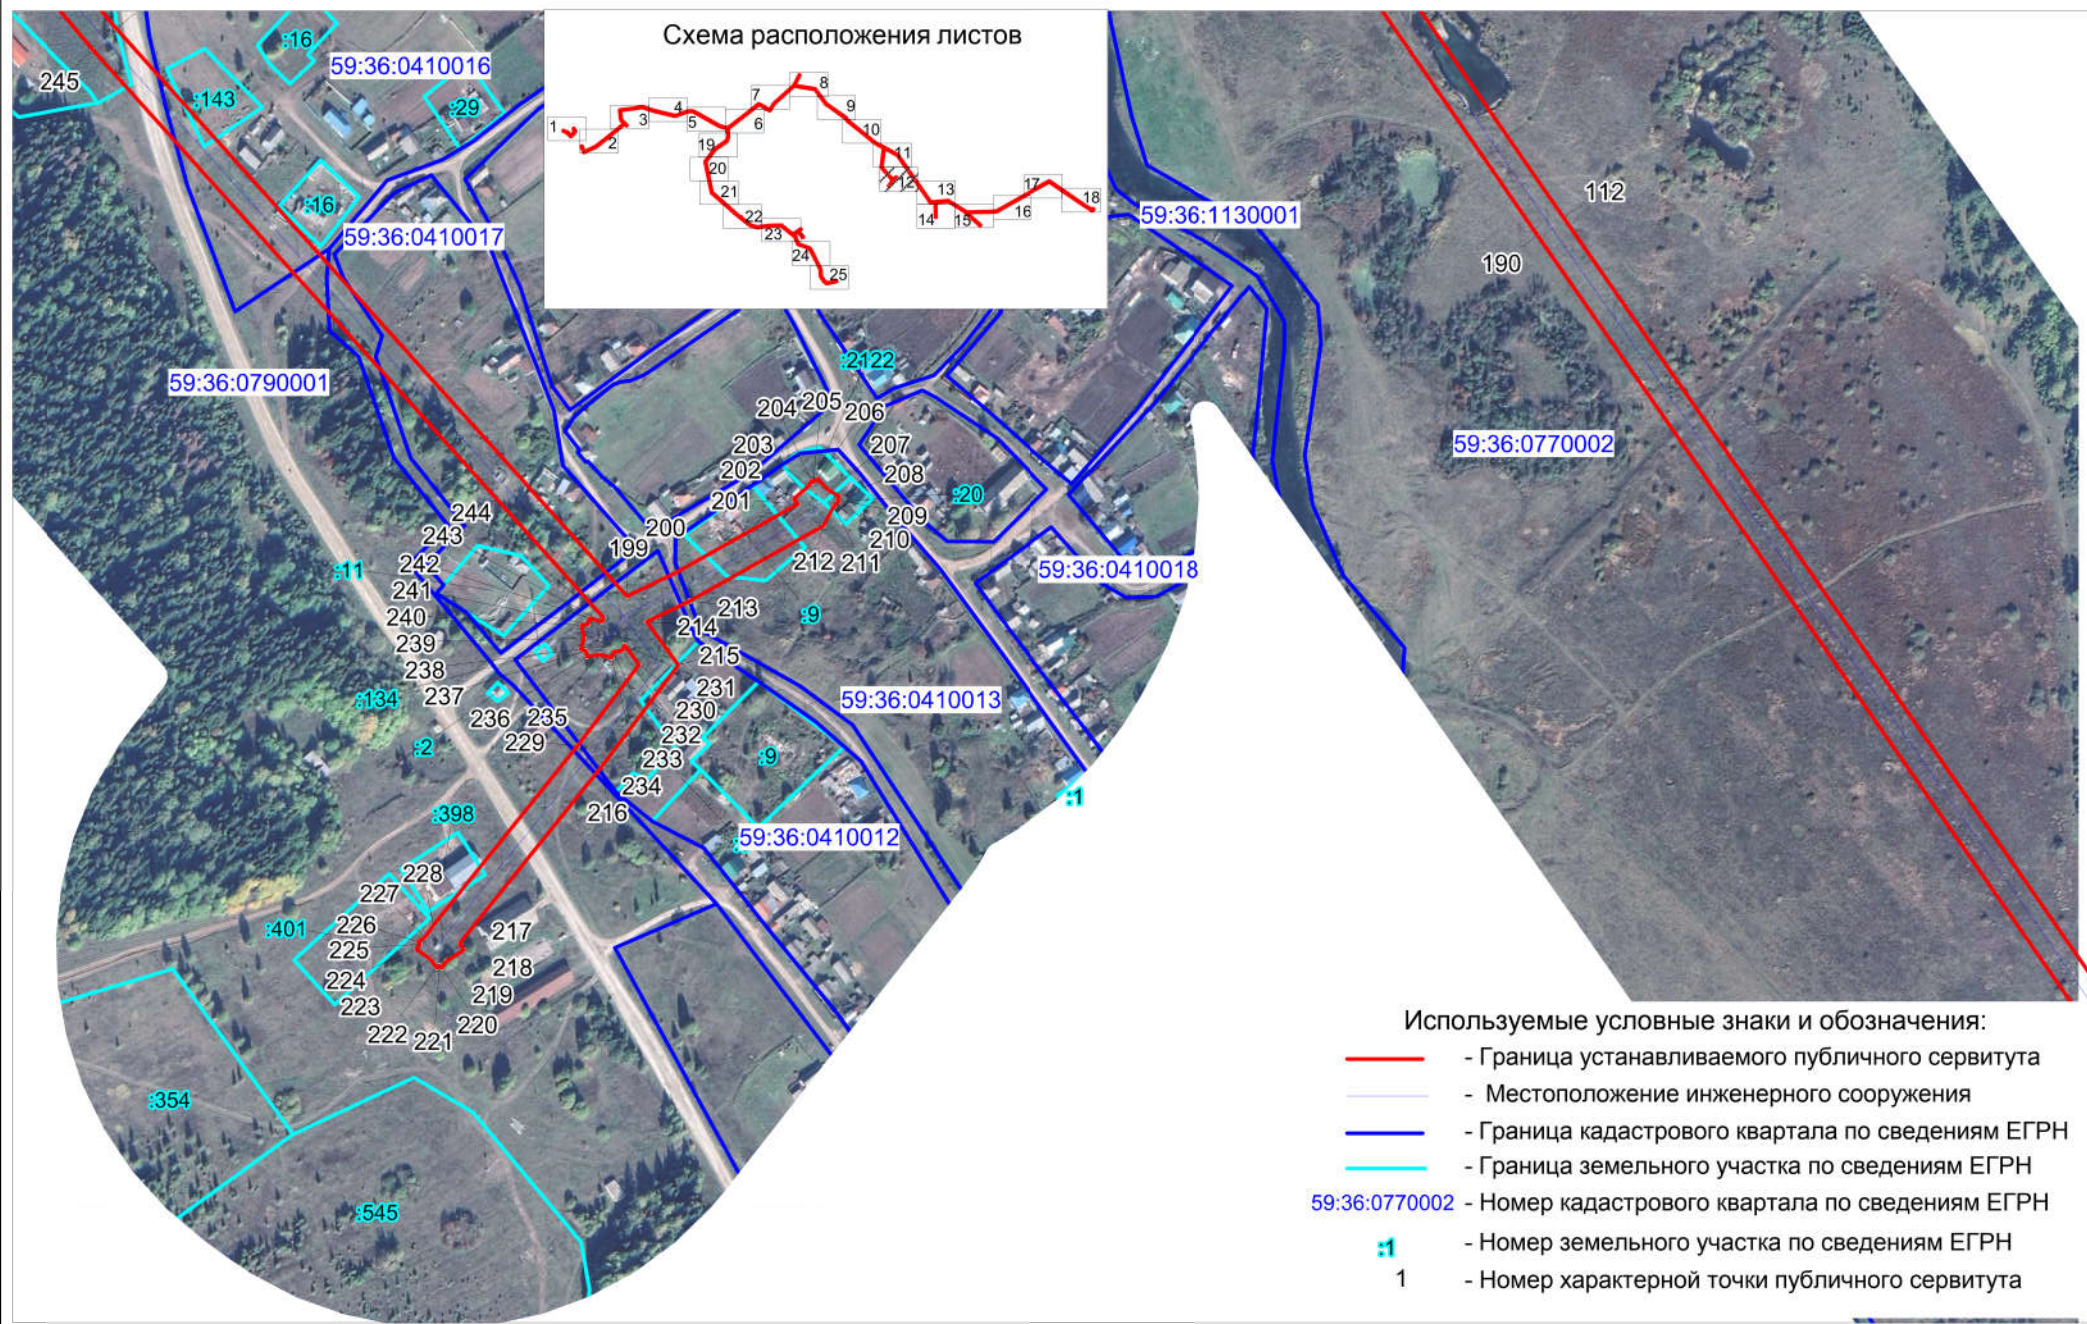

Масштаб 1 : 5000


Схема расположения границ публичного сервитута ЭСК «Воскресенск» ВЛ-10 кВ фид. 2

Схема расположения листов

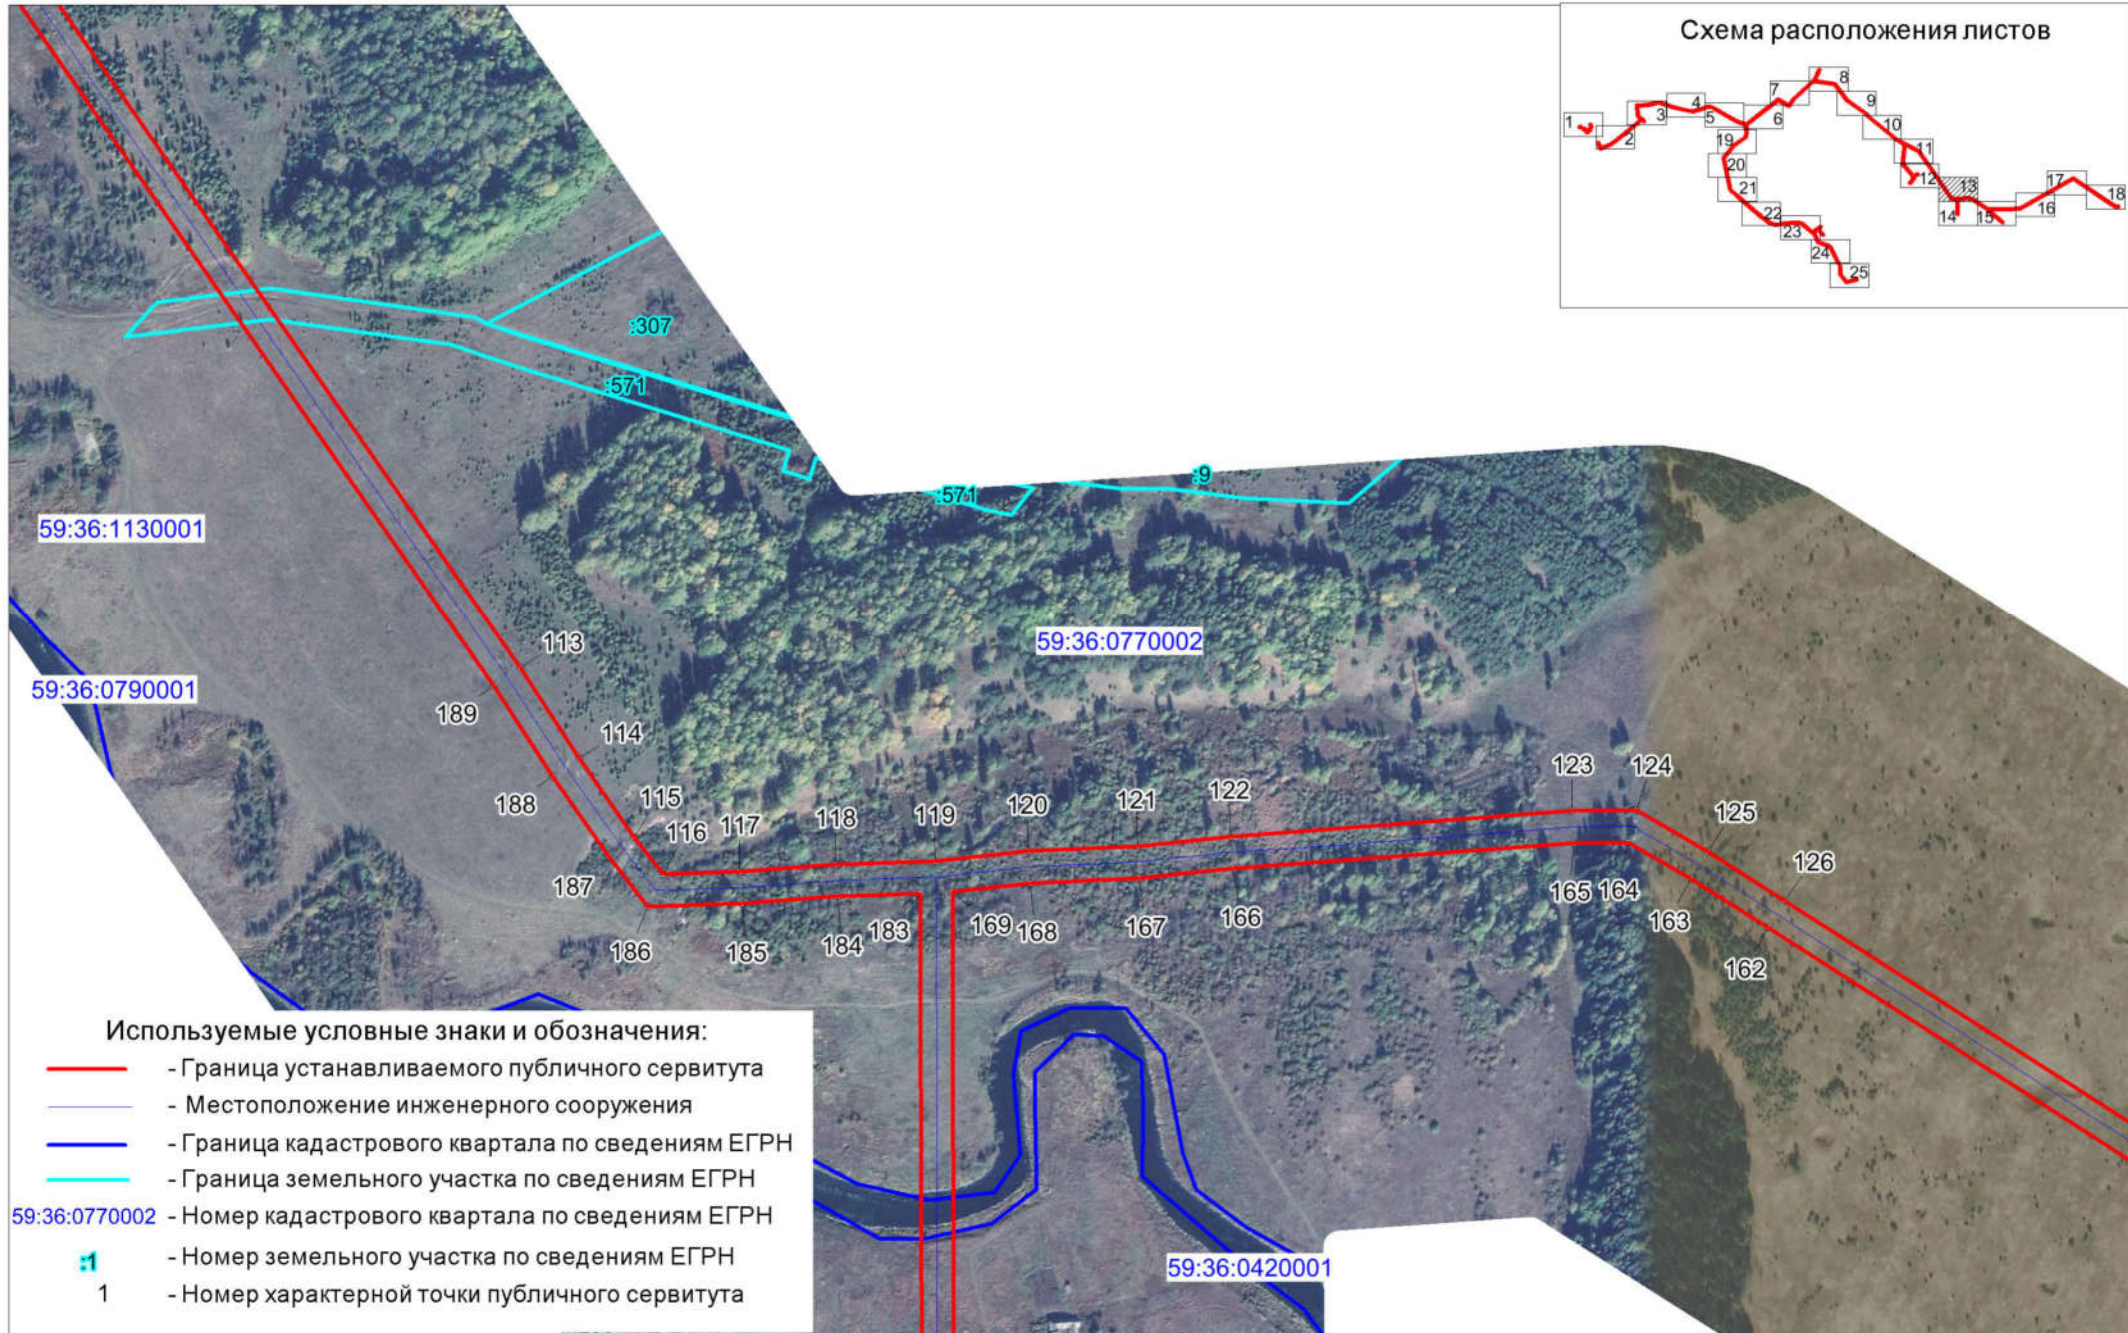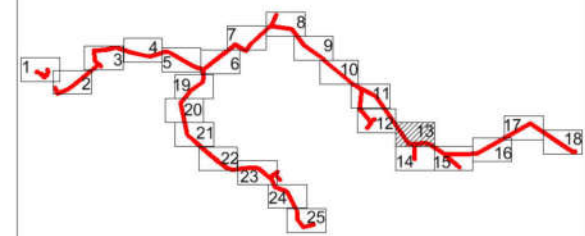

Масштаб 1 : 5000

Схема расположения границ публичного сервитута ЭСК «Воскресенск» ВЛ-10 кВ фид. 2

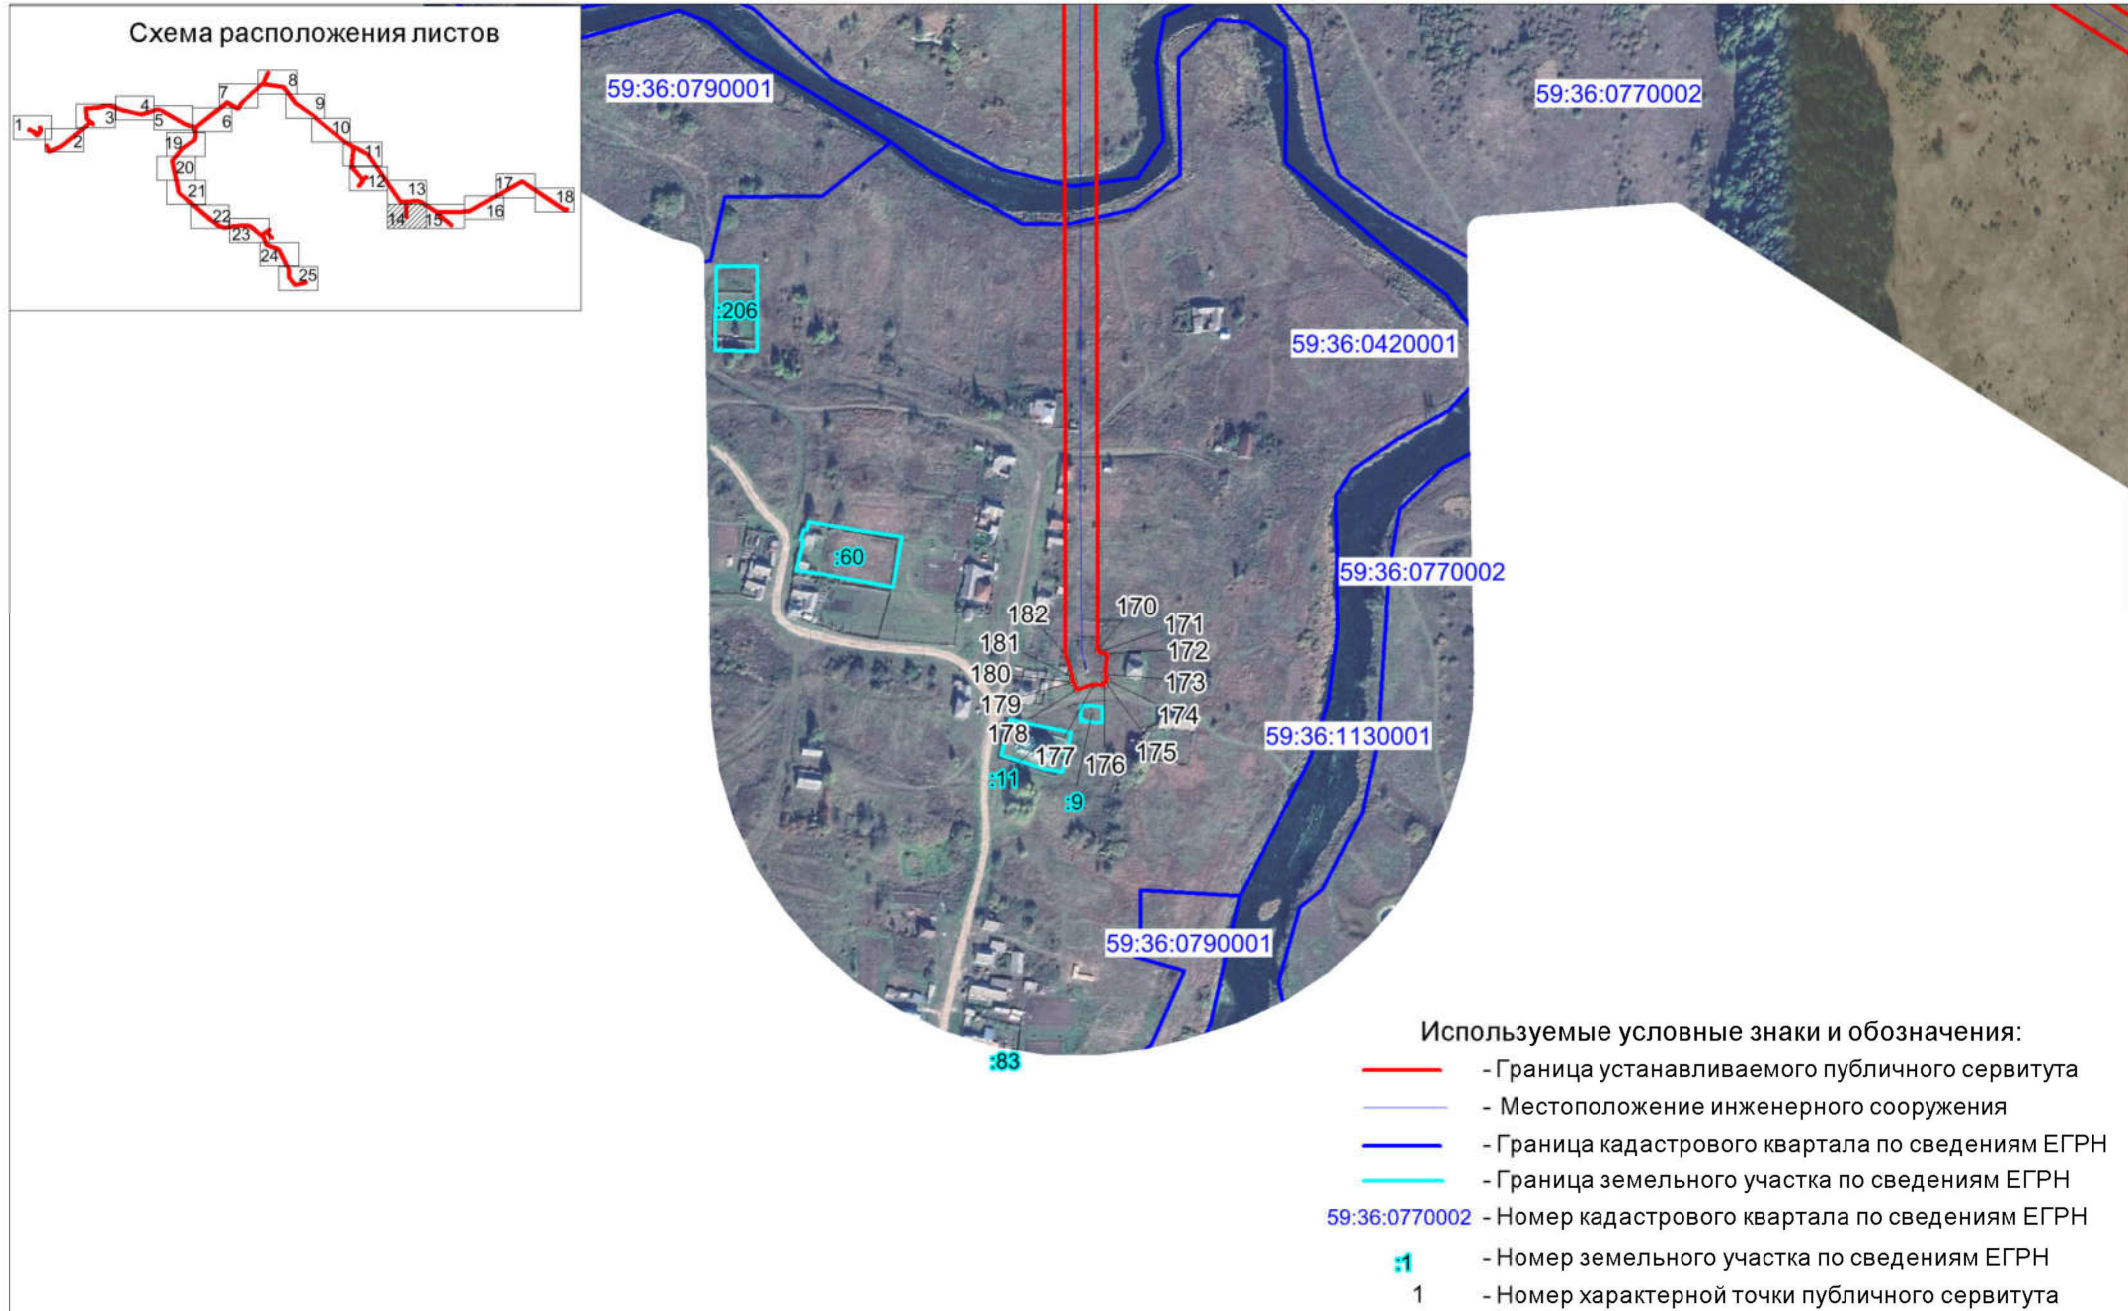

Масштаб 1 : 5000

Схема расположения границ публичного сервитута ЭСК «Воскресенск» ВЛ-10 кВ фид. 2


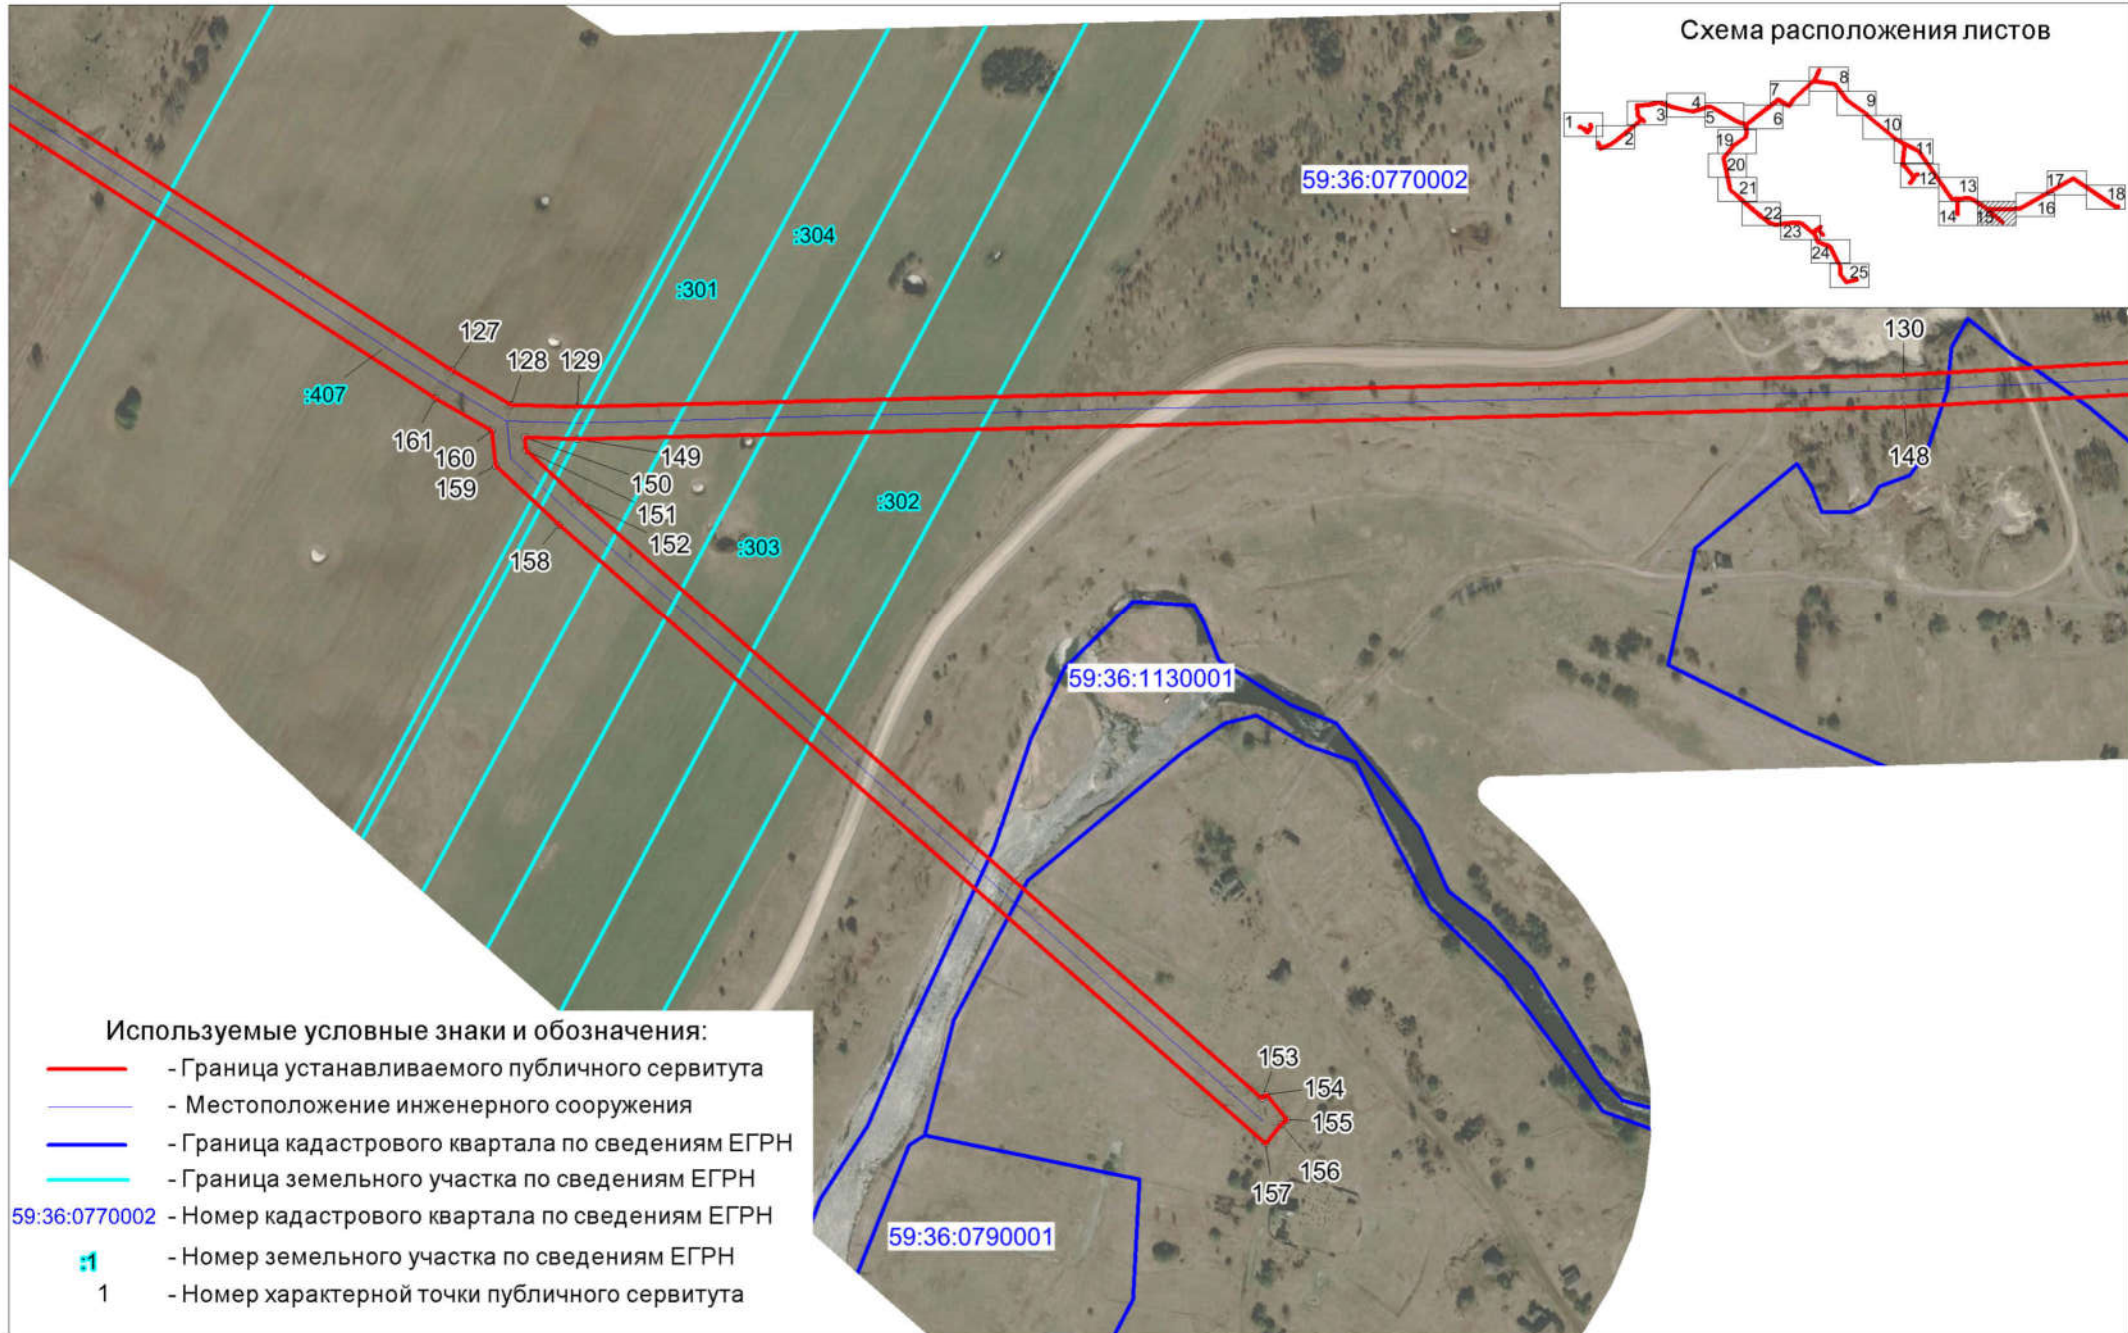


Схема расположения границ публичного сервитута
ЭСК «Воскресенск» ВЛ-10 кВ фид. 2



Используемые условные знаки и обозначения:



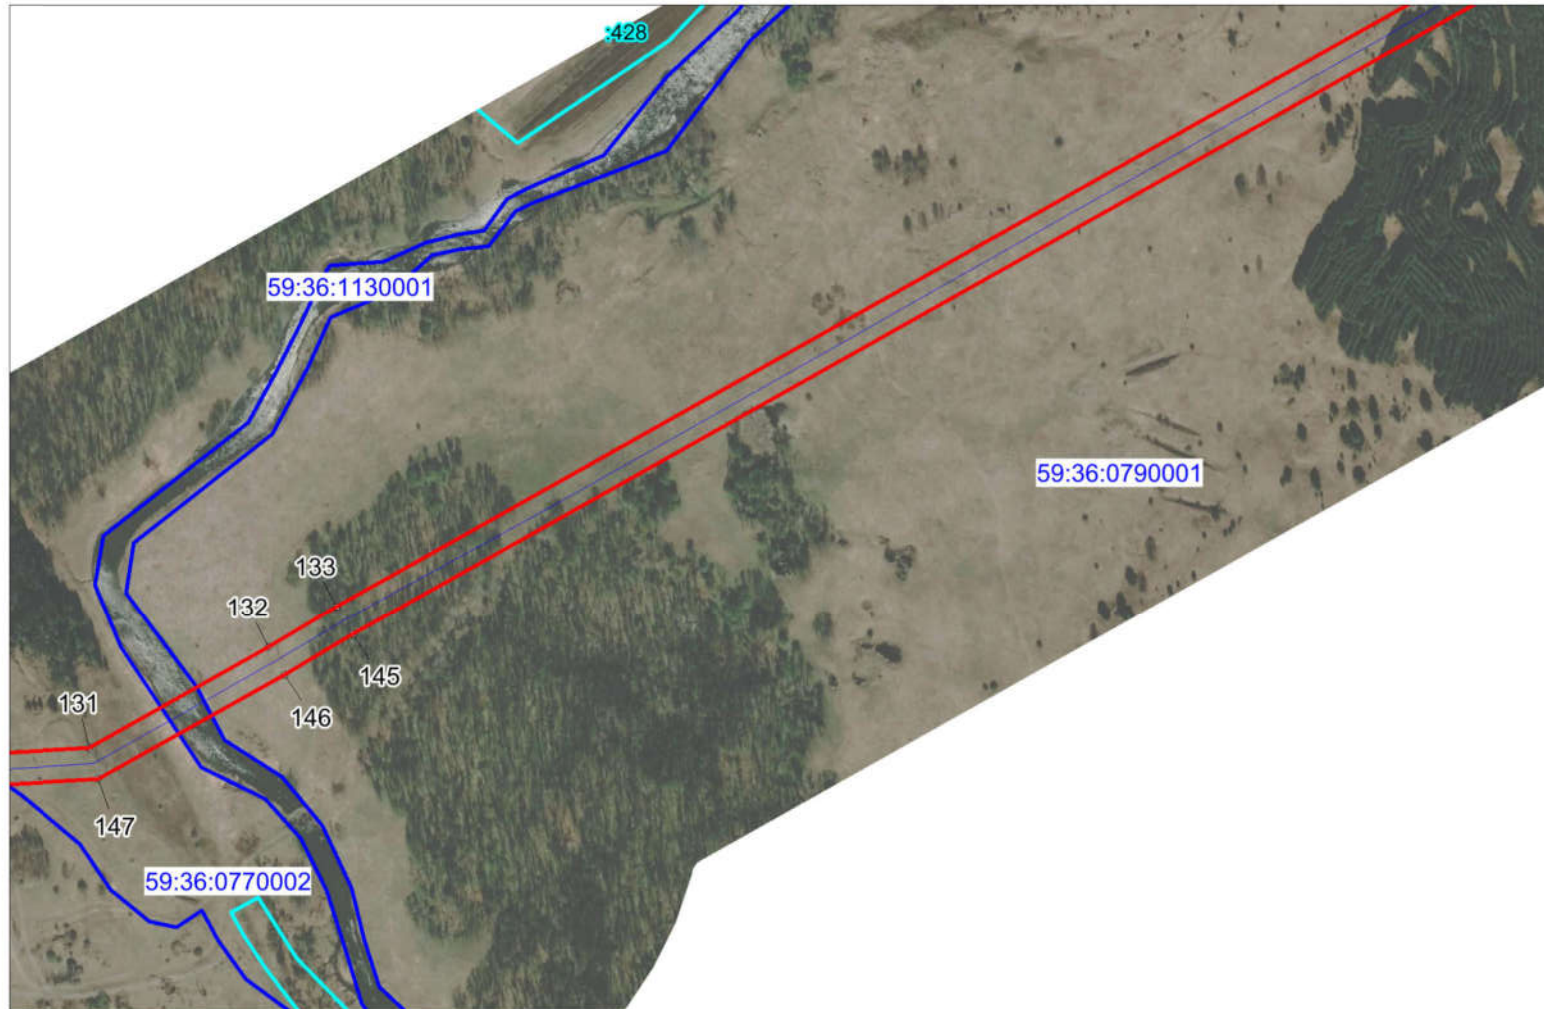


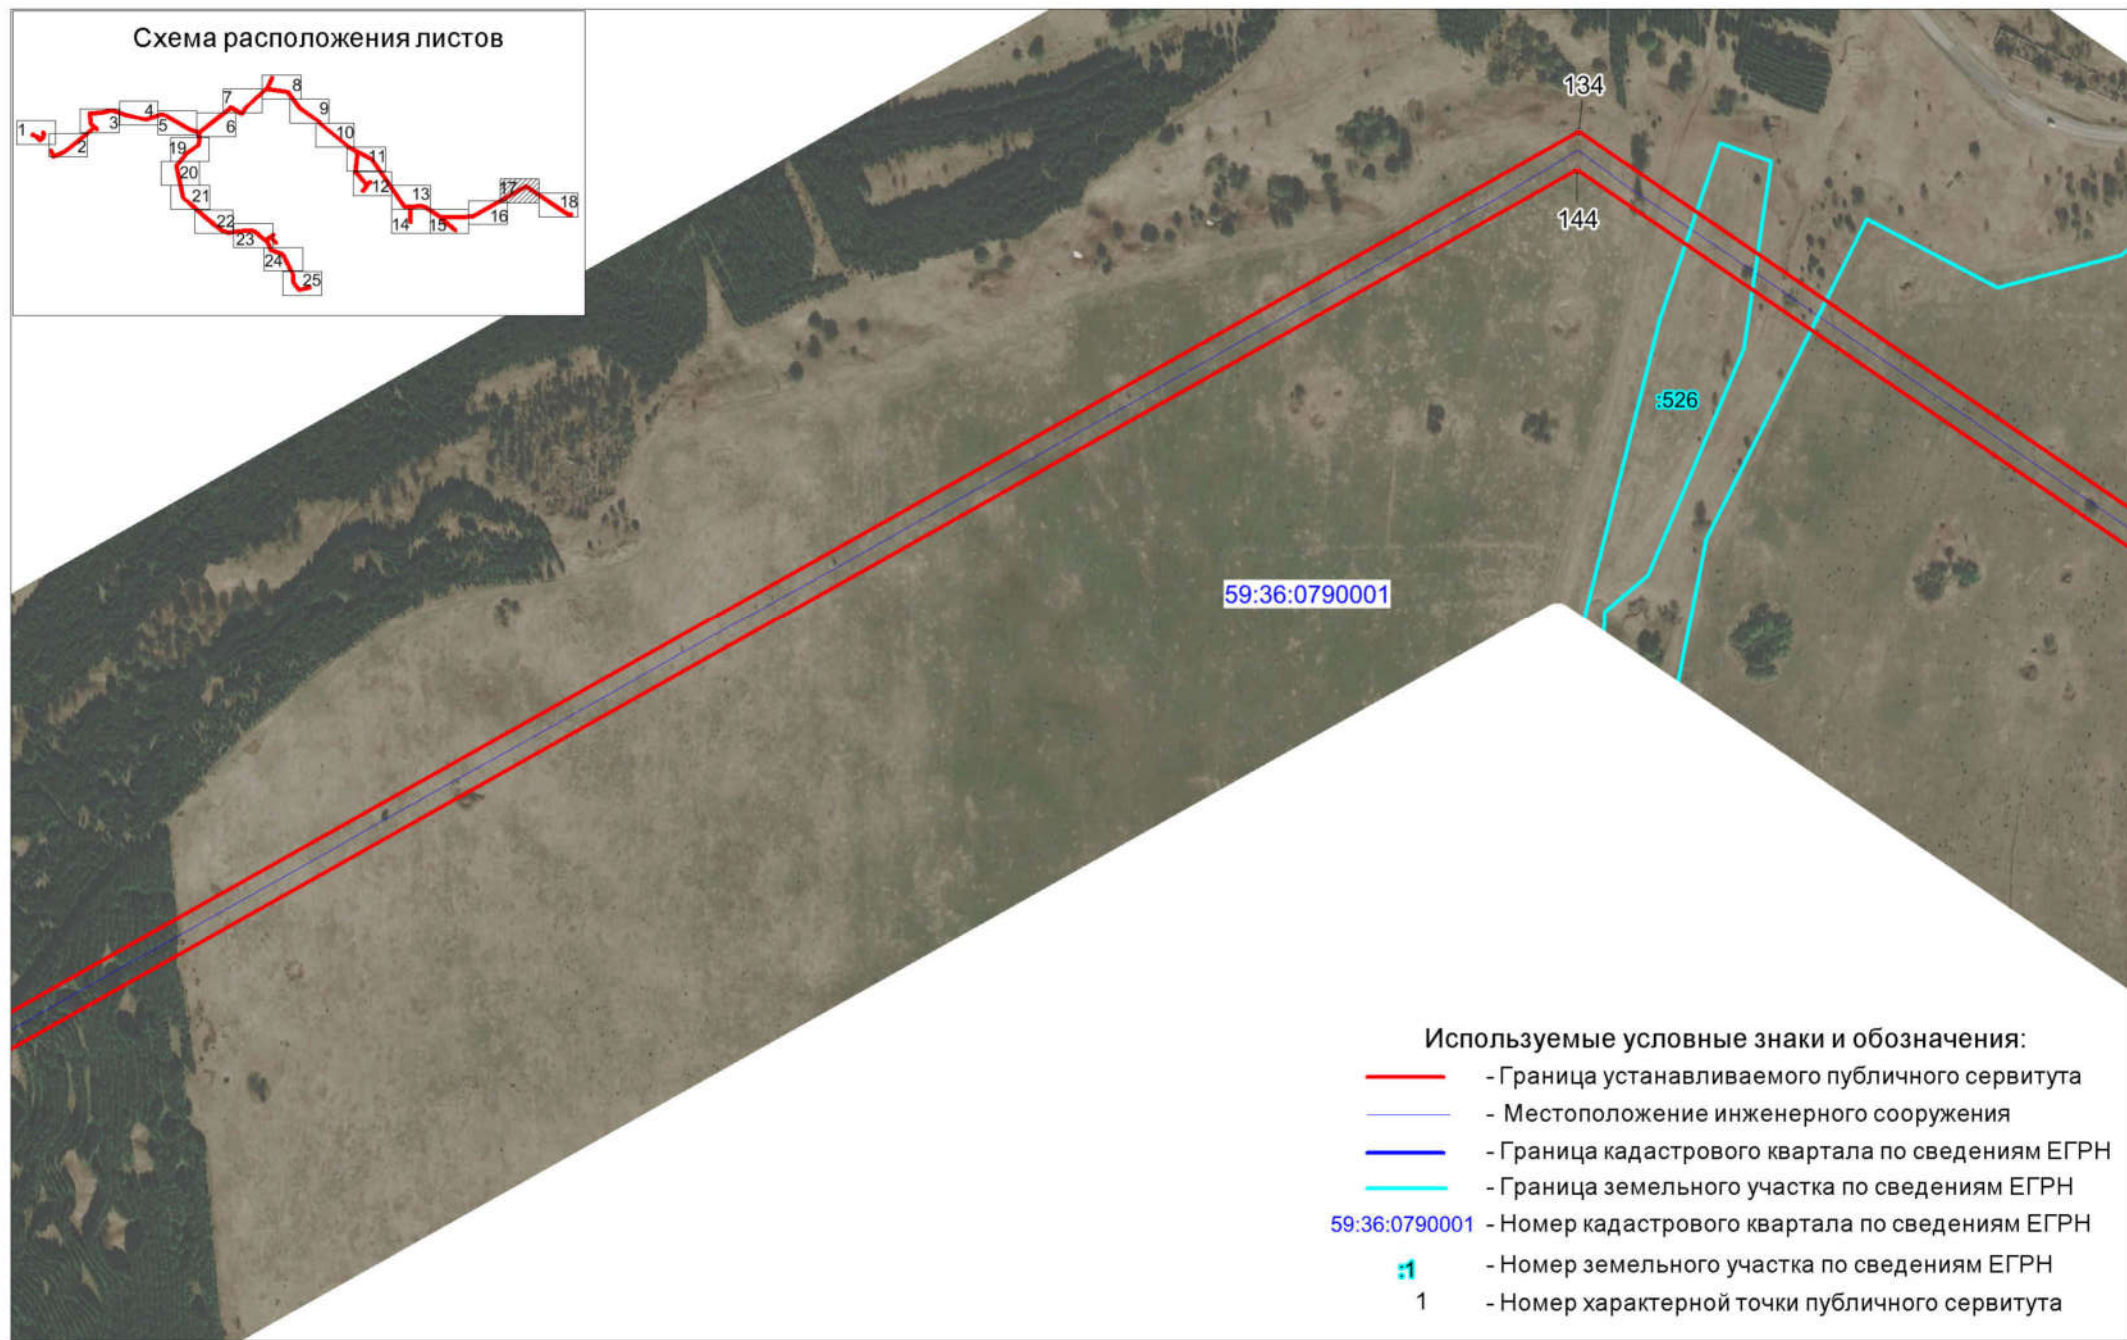
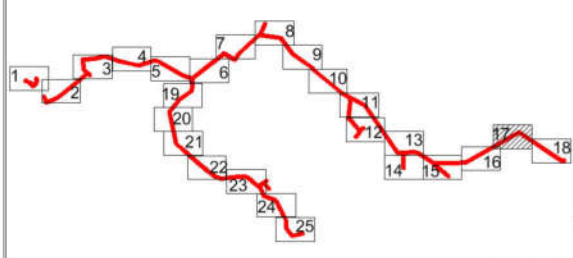
-  - Граница устанавливаемого публичного сервитута
-  - Местоположение инженерного сооружения
-  - Граница кадастрового квартала по сведениям ЕГРН
-  - Граница земельного участка по сведениям ЕГРН
- 59:36:0770002 - Номер кадастрового квартала по сведениям ЕГРН
-  - Номер земельного участка по сведениям ЕГРН
- 1 - Номер характерной точки публичного сервитута

Схема расположения границ публичного сервитута
ЭСК «Воскресенск» ВЛ-10 кВ фид. 2

Схема расположения листов



Масштаб 1 : 5000

Схема расположения границ публичного сервитута ЭСК «Воскресенск» ВЛ-10 кВ фид. 2



Масштаб 1 : 5000

Схема расположения границ публичного сервитута
ЭСК «Воскресенск» ВЛ-10 кВ фид. 2


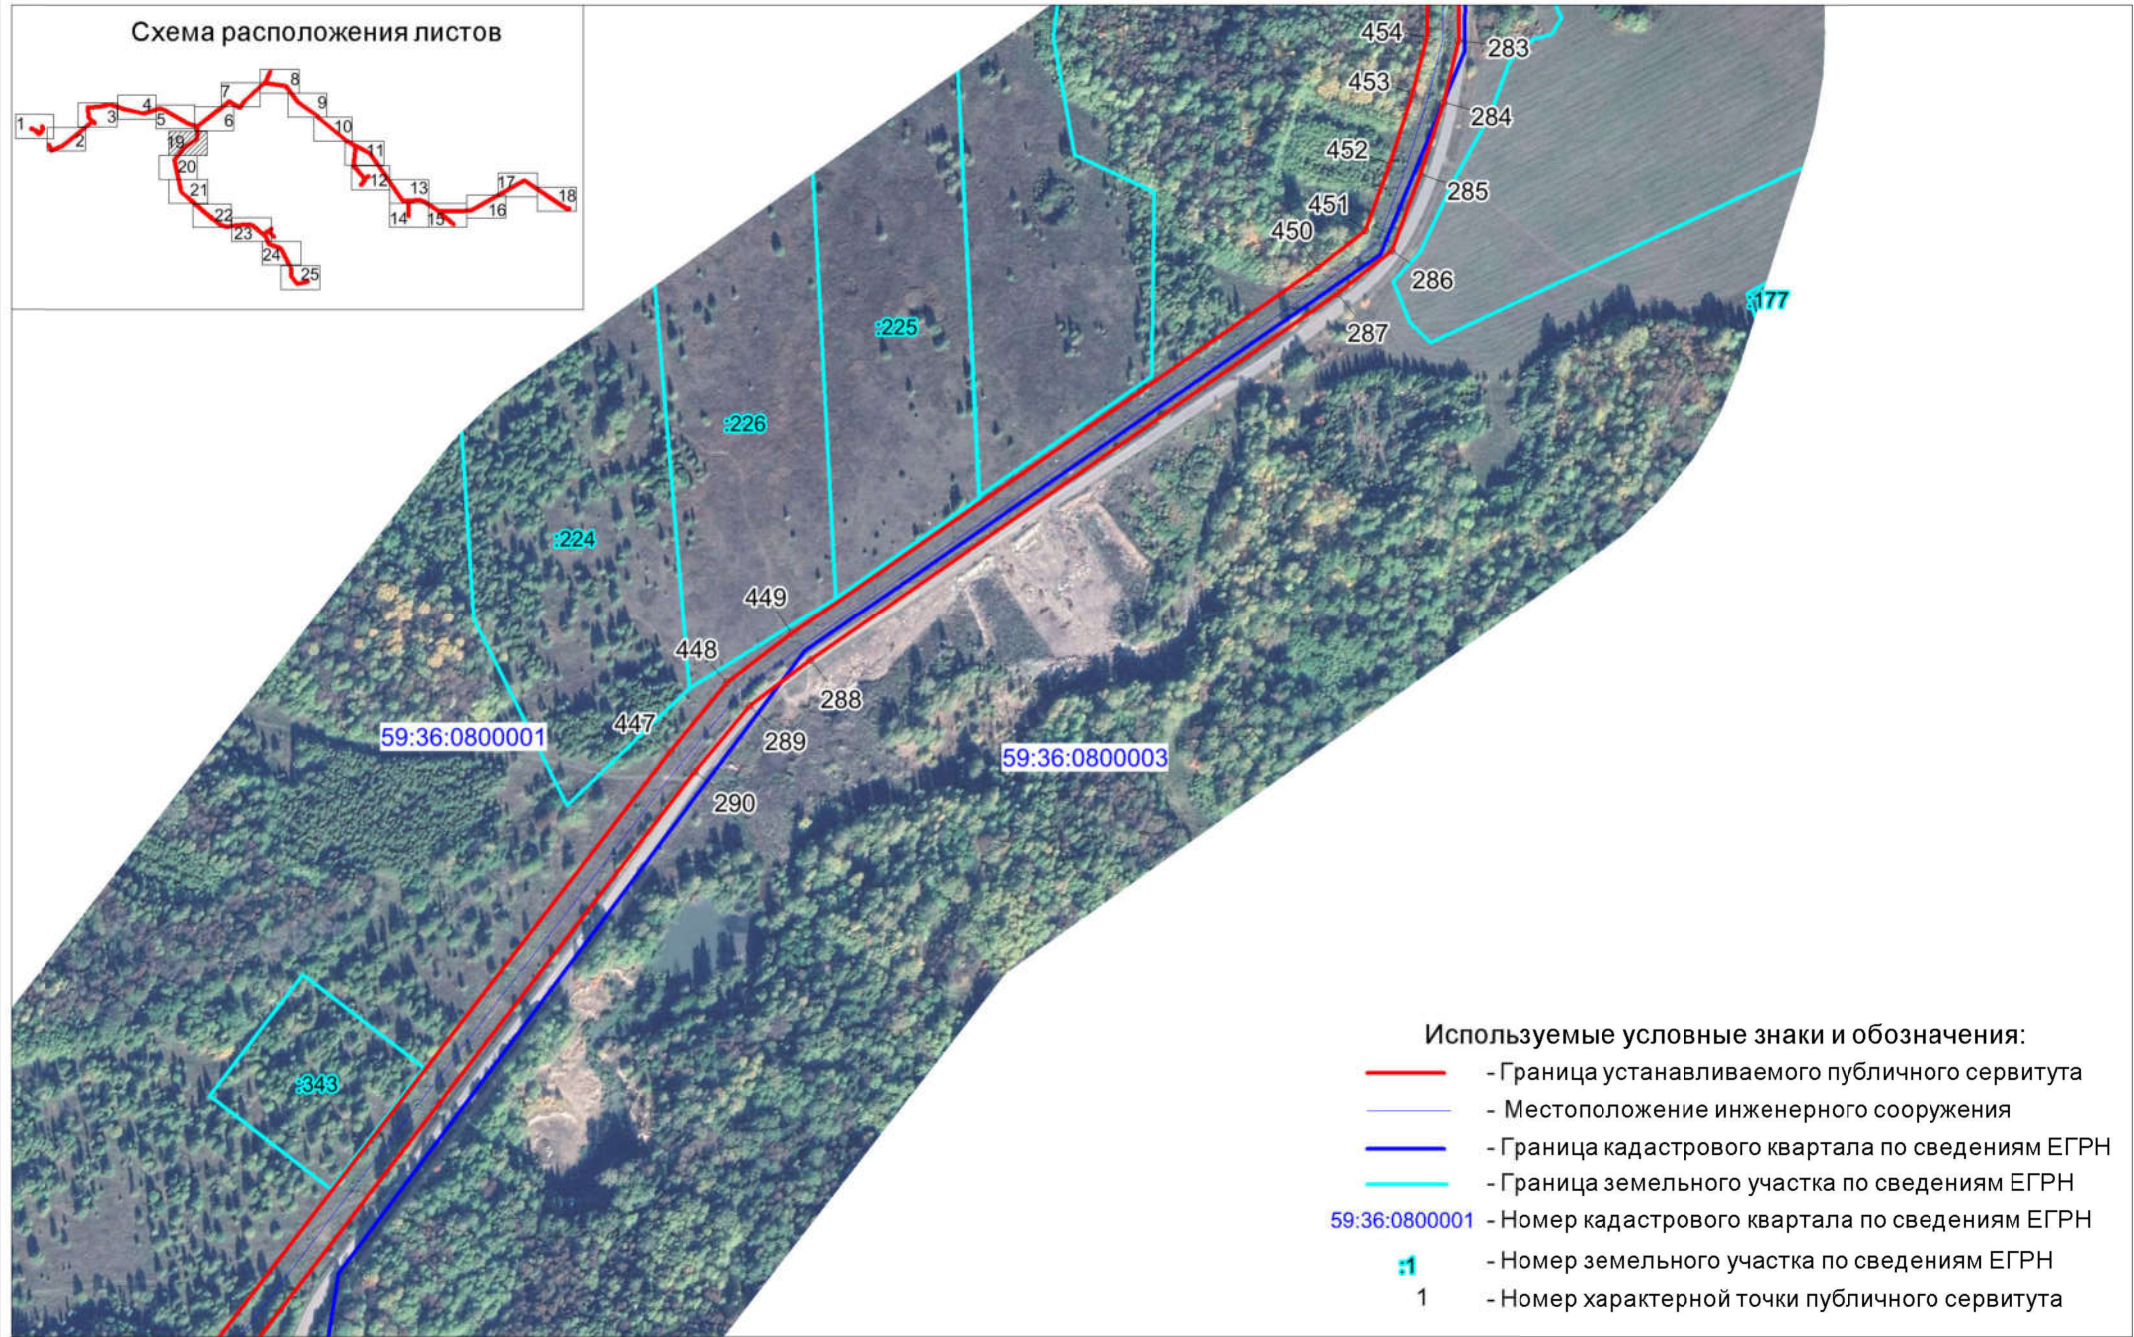


Схема расположения границ публичного сервитута ЭСК «Воскресенск» ВЛ-10 кВ фид. 2

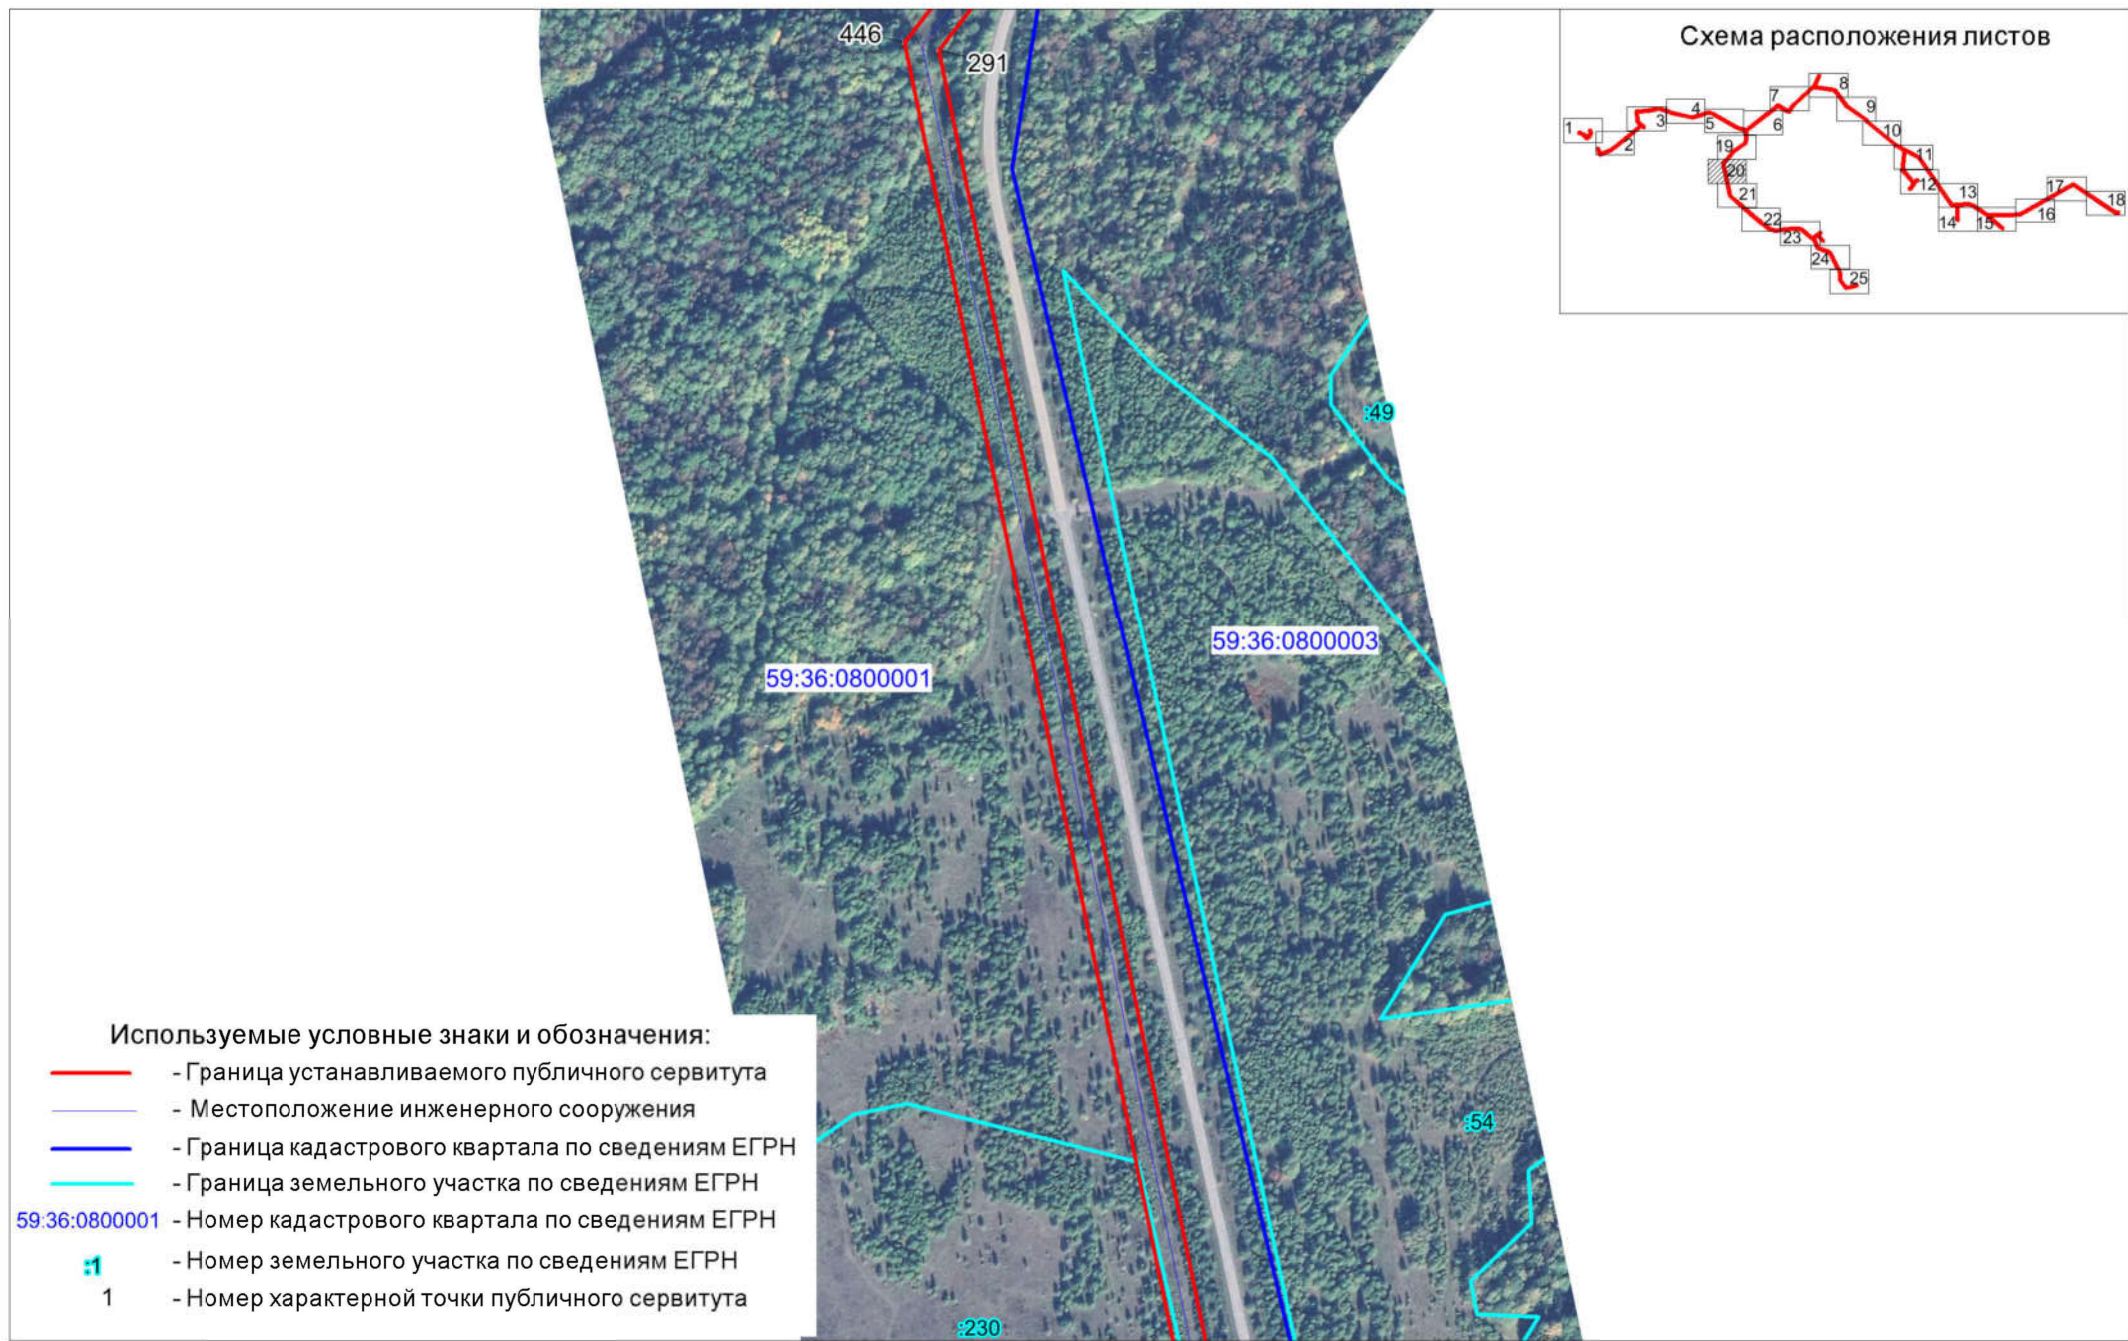

Масштаб 1 : 5000

Схема расположения границ публичного сервитута ЭСК «Воскресенск» ВЛ-10 кВ фид. 2

Схема расположения листов

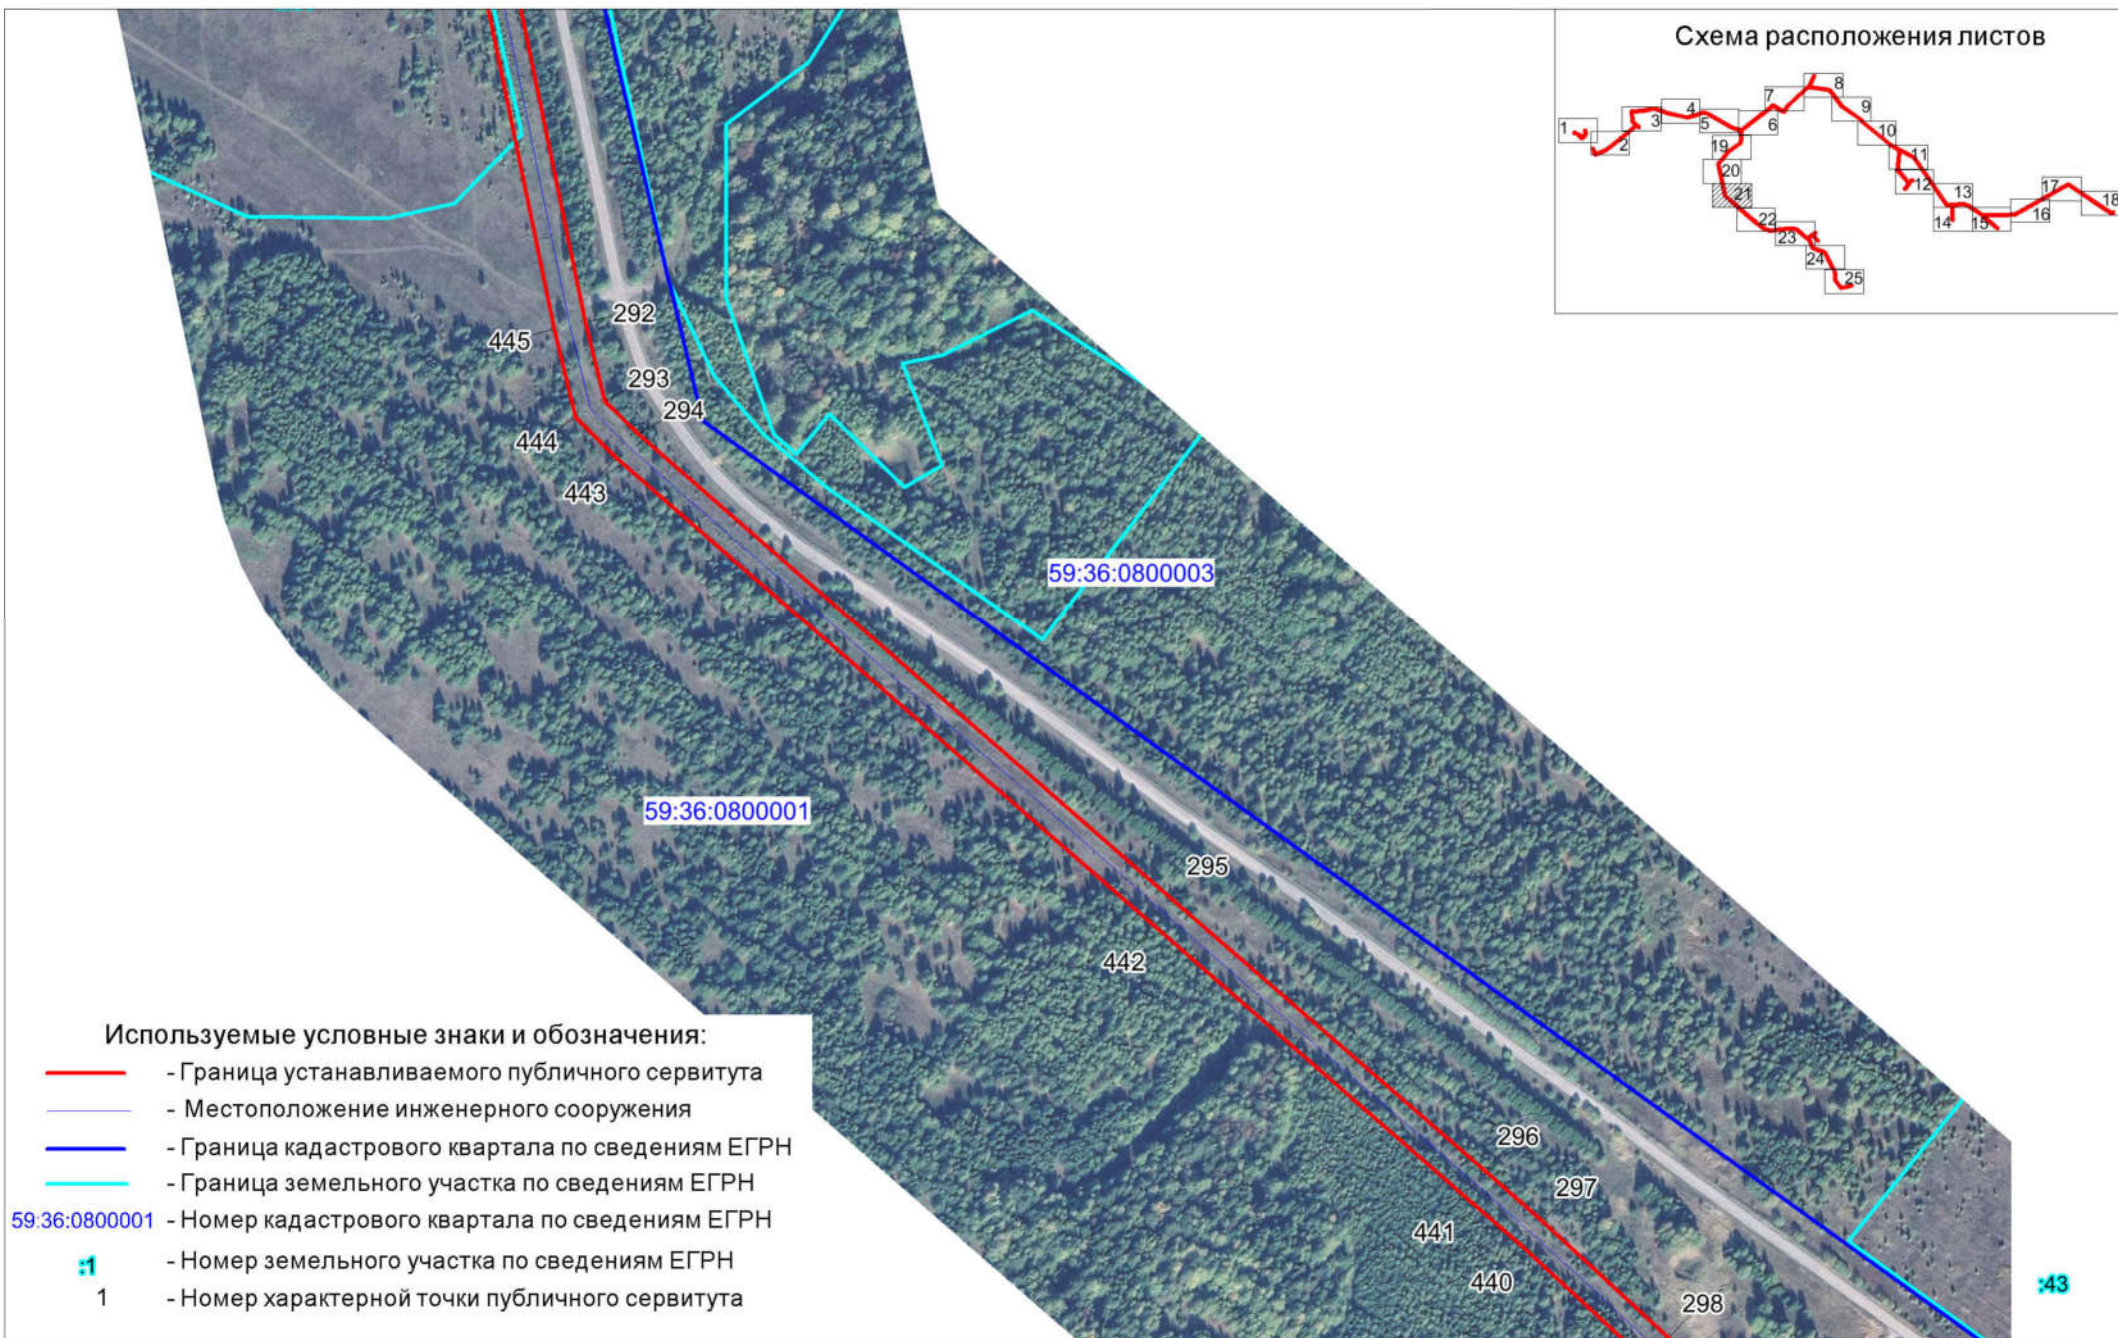
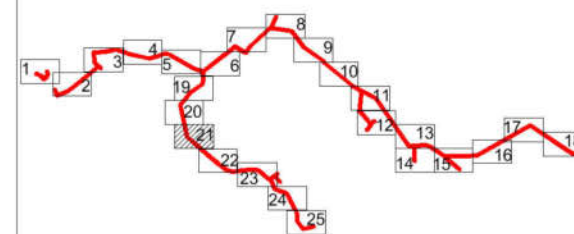


Схема расположения границ публичного сервитута ЭСК «Воскресенск» ВЛ-10 кВ фид. 2

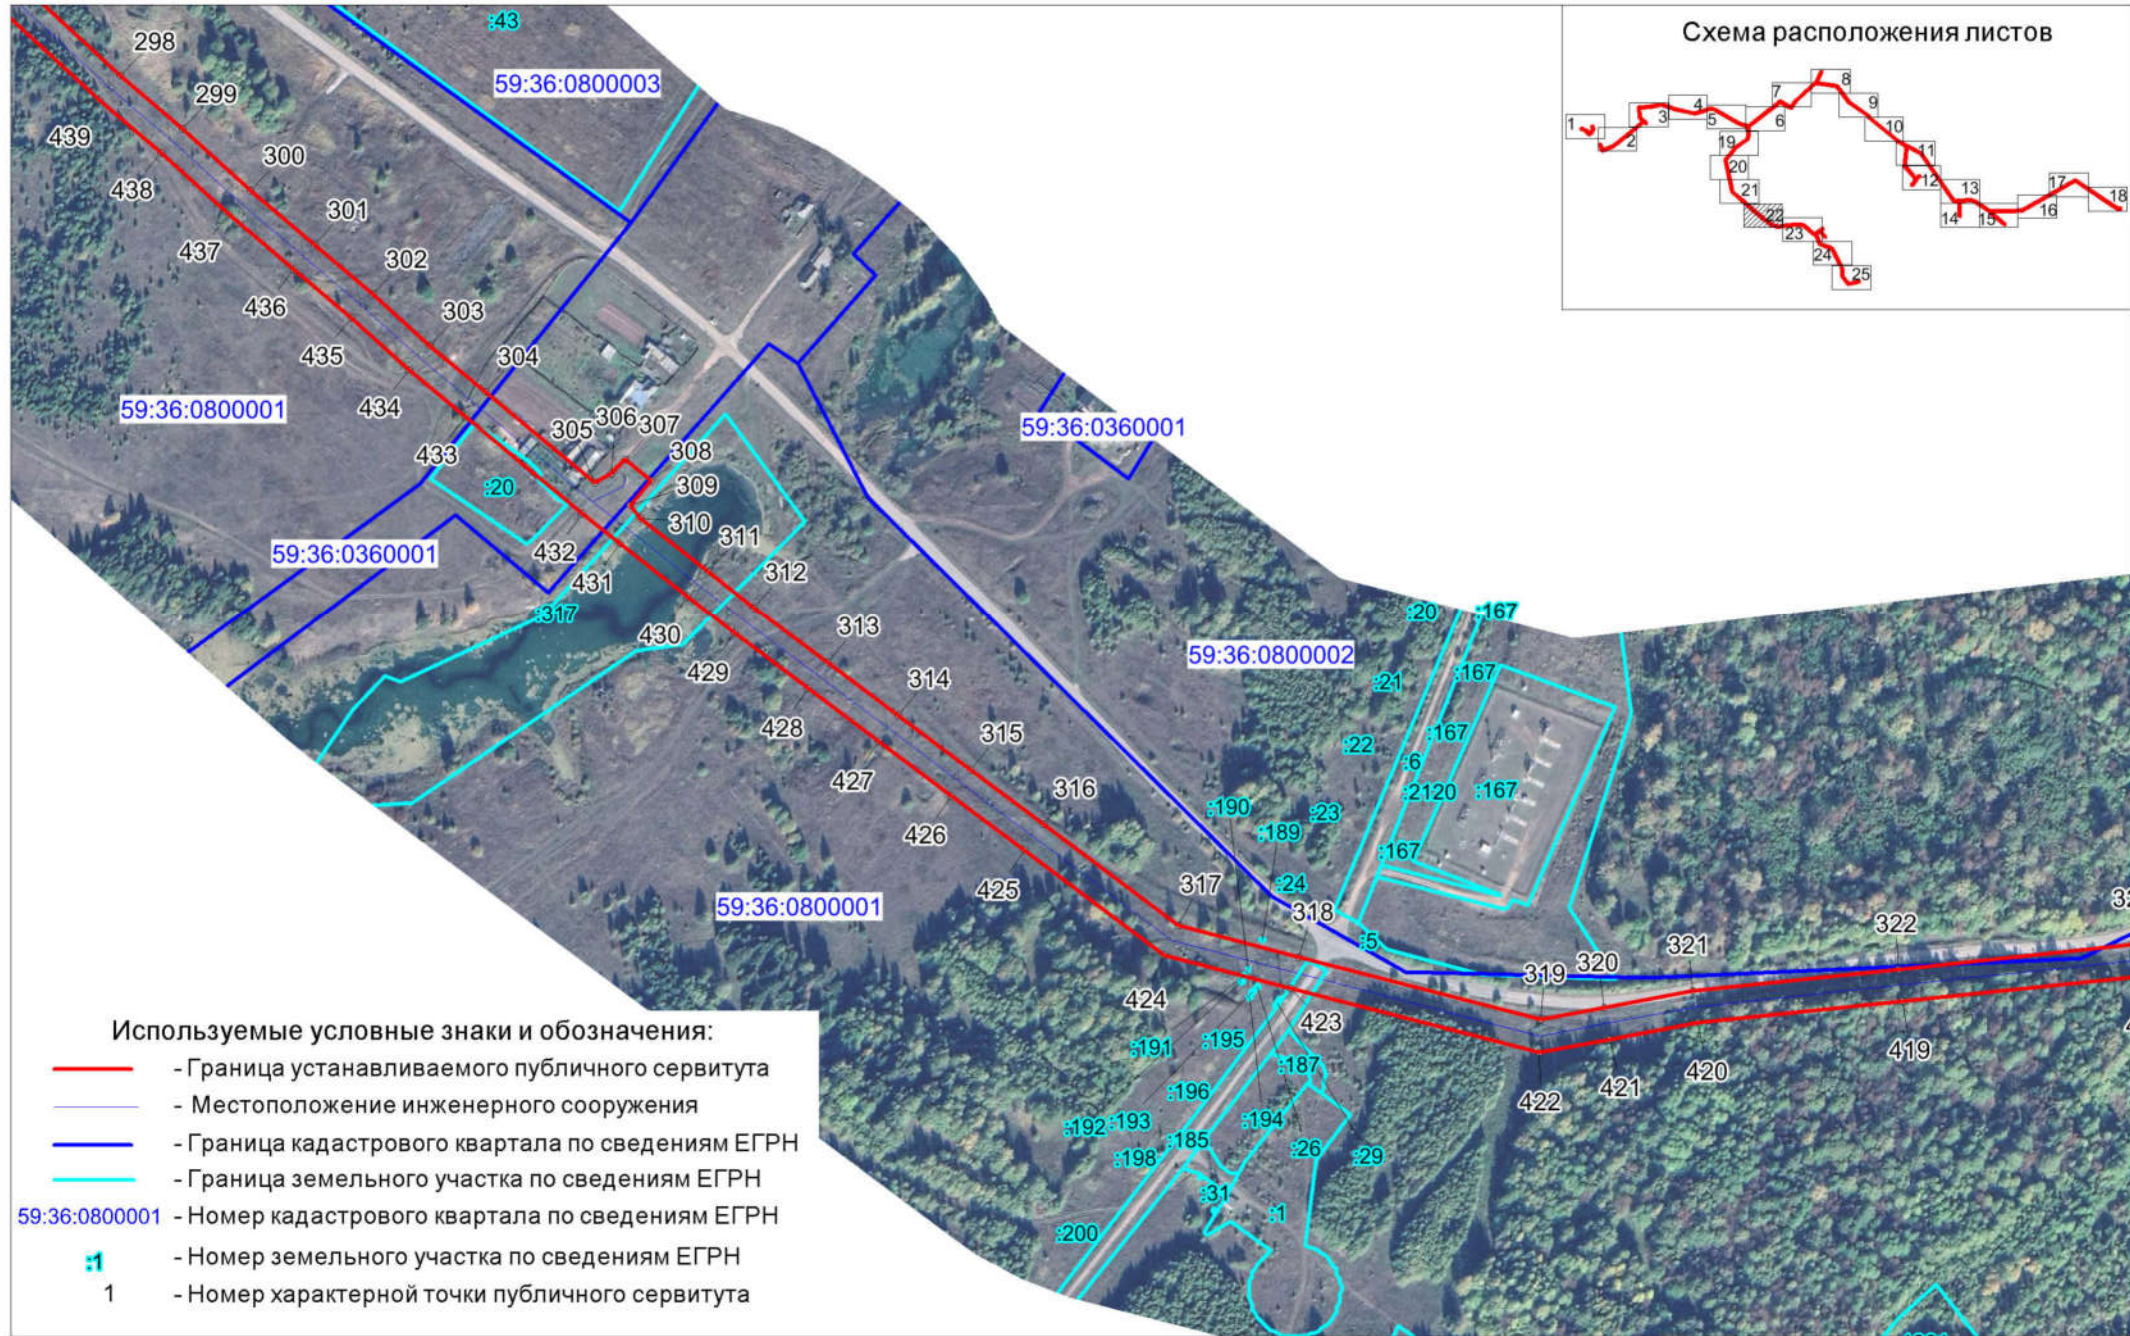


Схема расположения границ публичного сервитута ЭСК «Воскресенск» ВЛ-10 кВ фид. 2


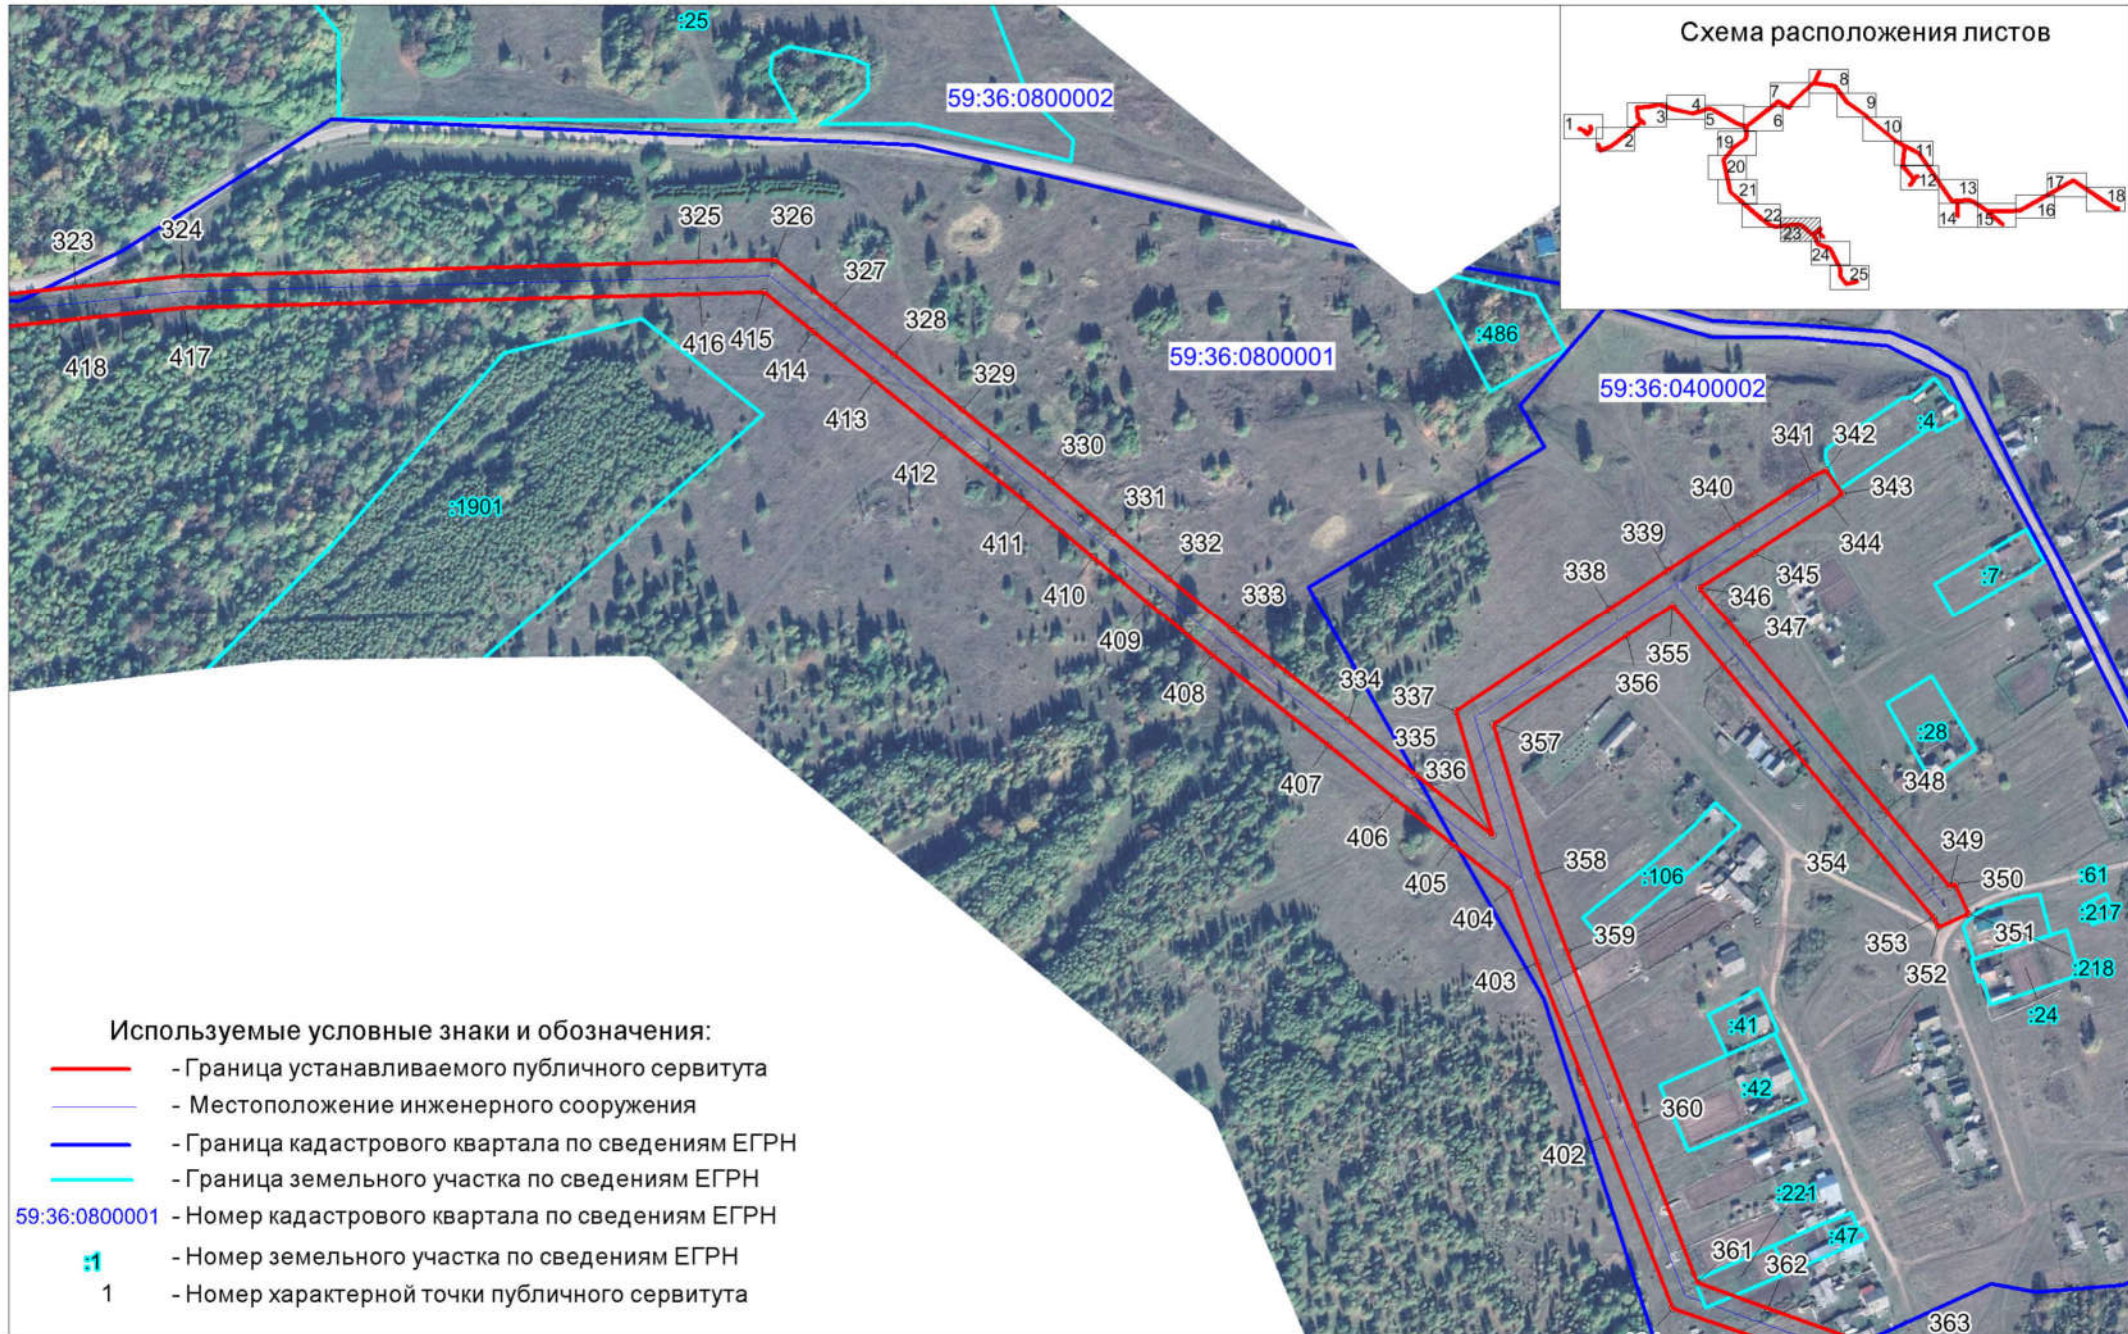




Схема расположения границ публичного сервитута
ЭСК «Воскресенск» ВЛ-10 кВ фид. 2

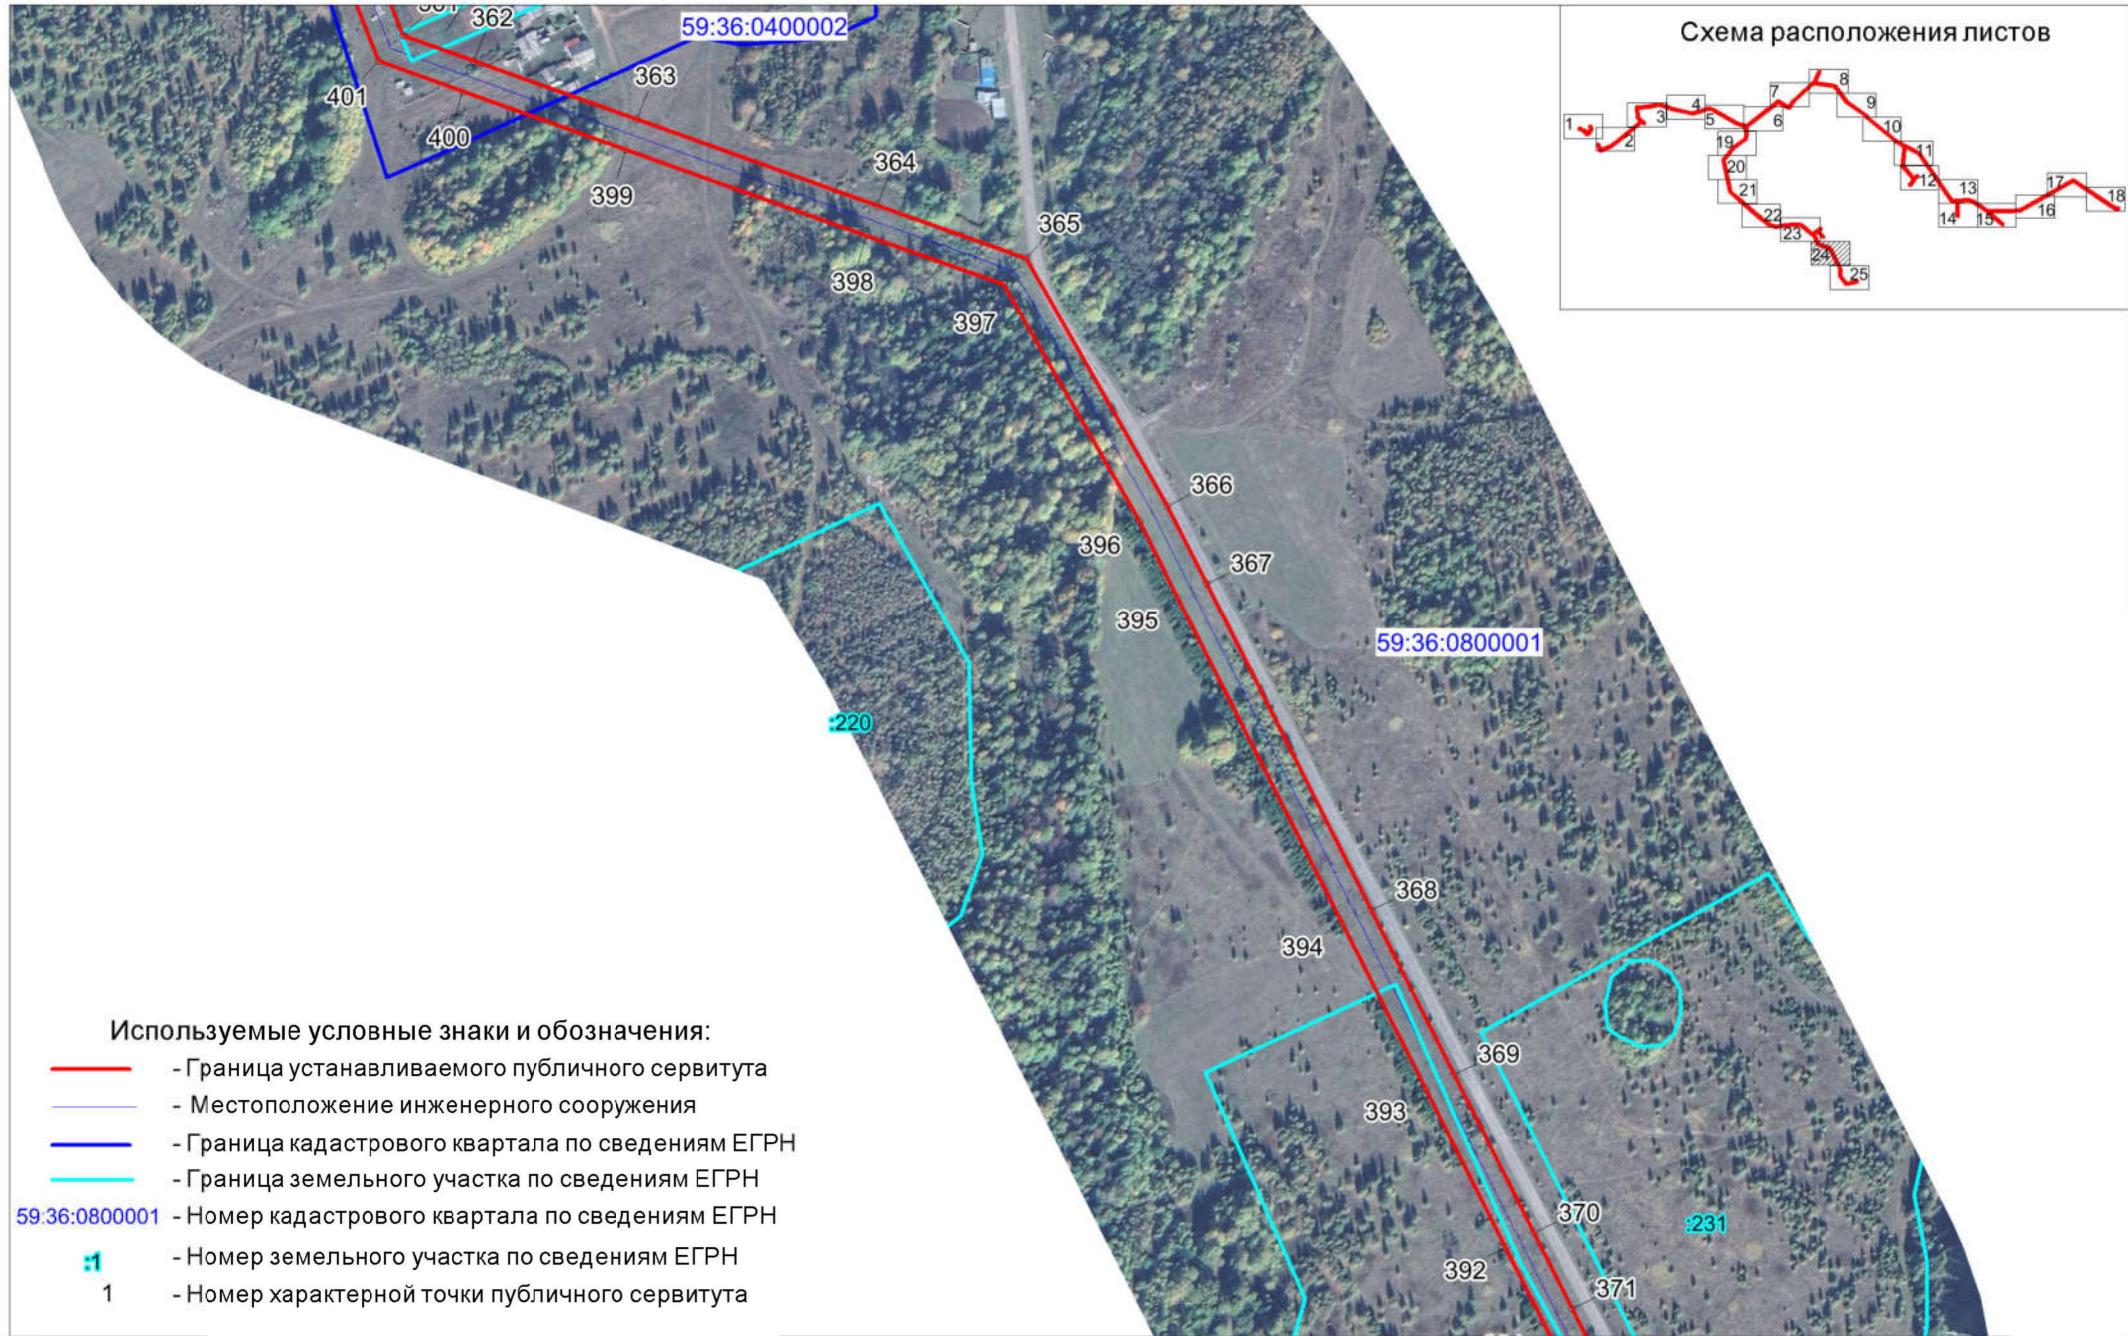

Масштаб 1 : 5000

Схема расположения границ публичного сервитута ЭСК «Воскресенск» ВЛ-10 кВ фид. 2

Схема расположения листов

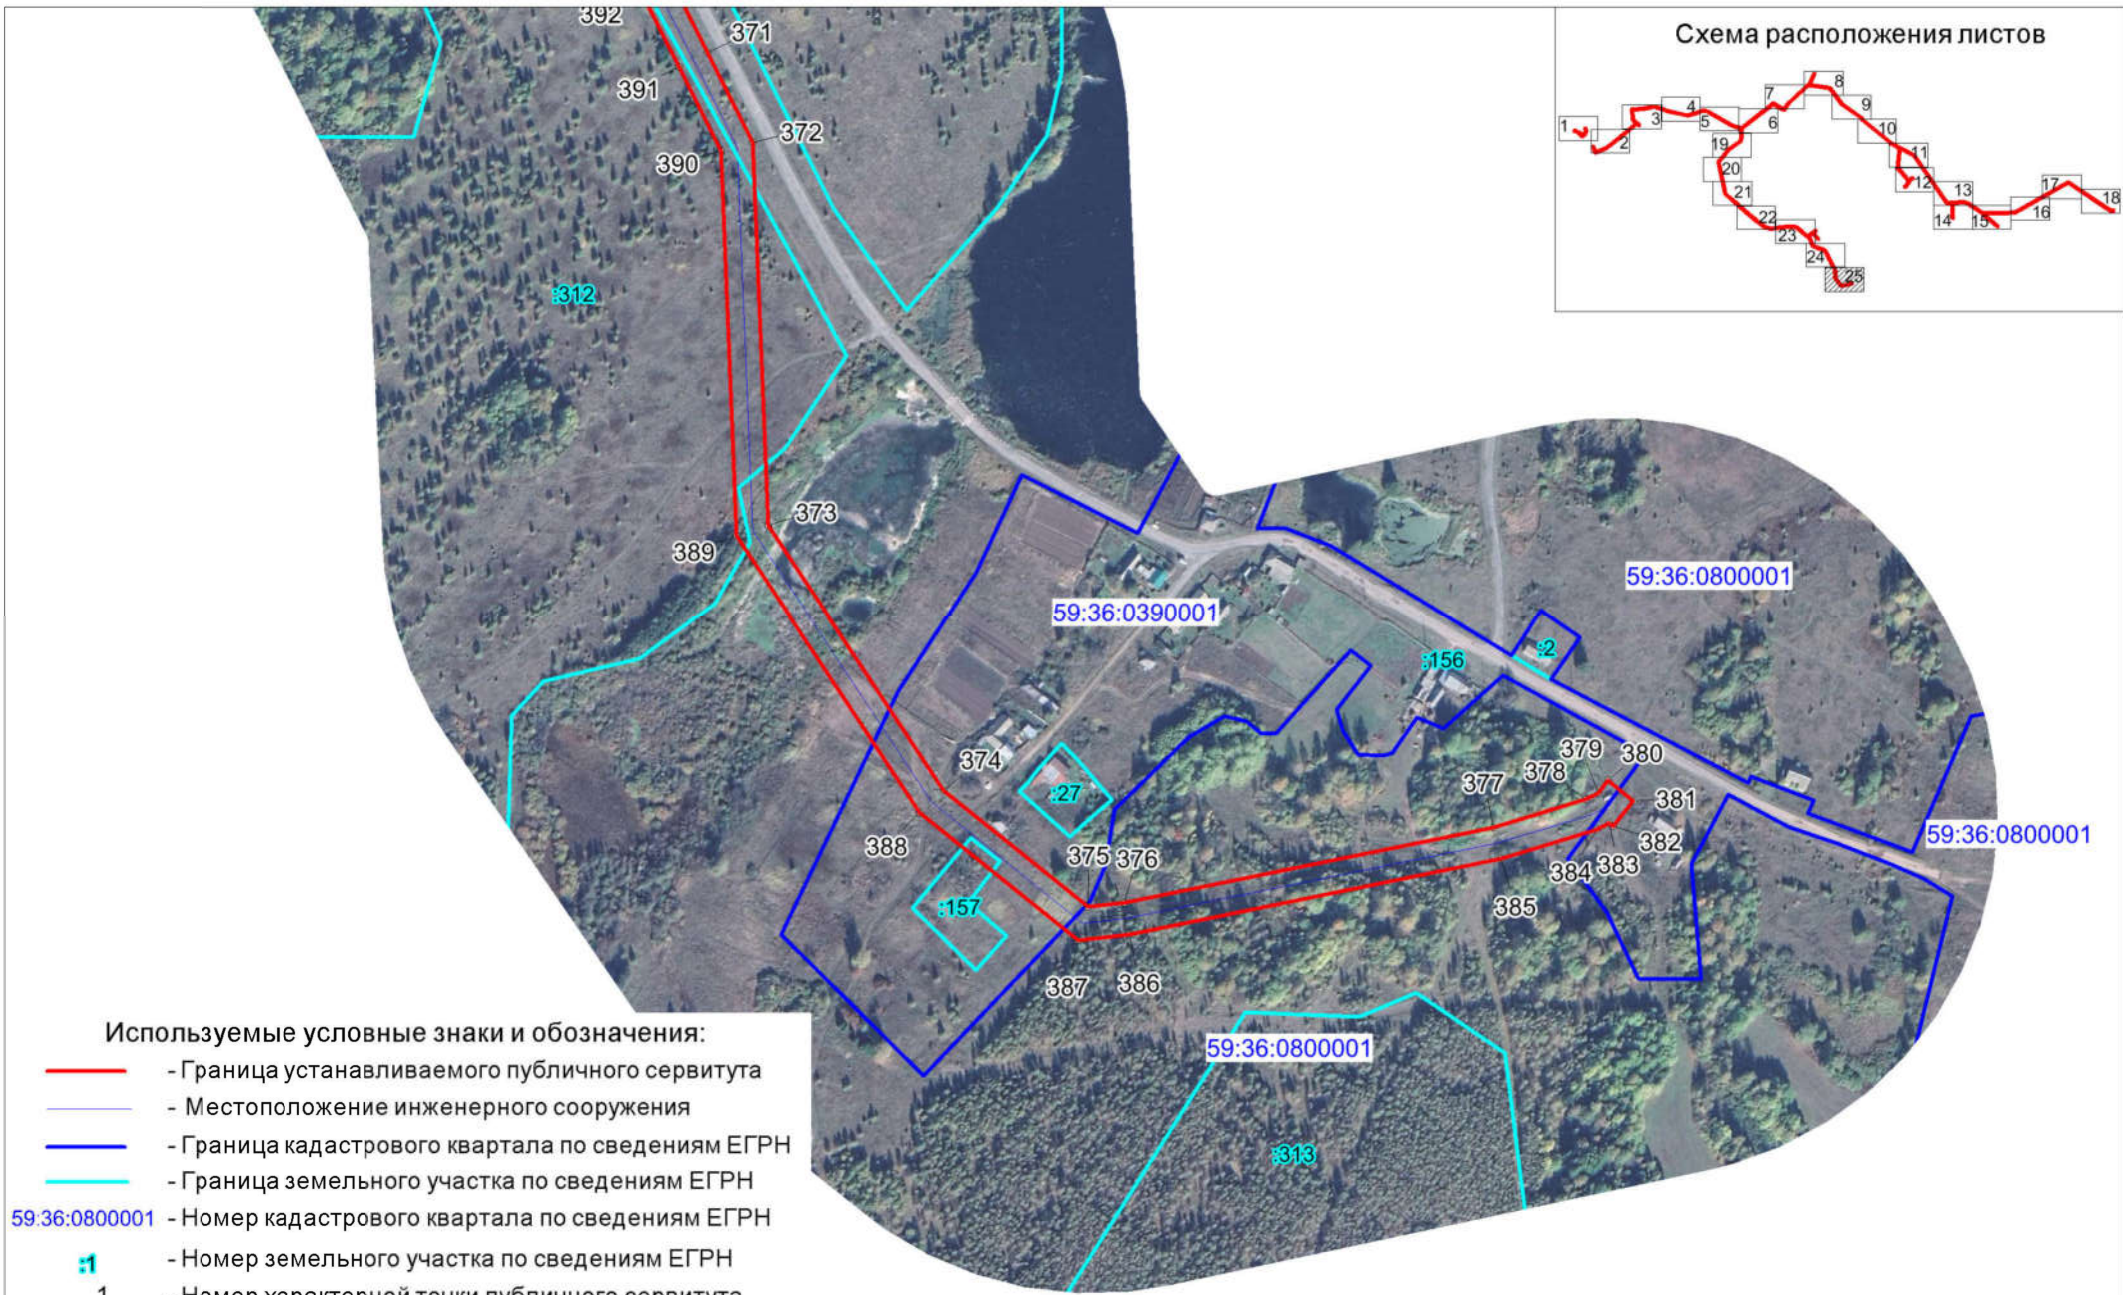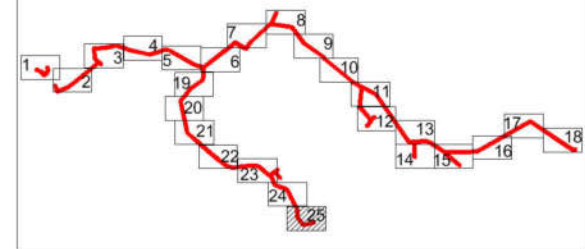

Используемые условные знаки и обозначения:

- - Граница устанавливаемого публичного сервитута
- - Местоположение инженерного сооружения
- - Граница кадастрового квартала по сведениям ЕГРН
- - Граница земельного участка по сведениям ЕГРН
- 59.36.0800001 - Номер кадастрового квартала по сведениям ЕГРН
- :1 - Номер земельного участка по сведениям ЕГРН
- 1 - Номер характерной точки публичного сервитута