

ОПИСАНИЕ МЕСТОПОЛОЖЕНИЯ ГРАНИЦ

Публичный сервитут ВЛ-35 кв «Суда-Уинск прол. 17-191»

(наименование объекта, местоположение границ которого описано (далее - объект))

Раздел 1

Сведения об объекте		
№ п/п	Характеристики объекта	Описание характеристик
1	2	3
1	Местоположение объекта	Пермский край, Уинский муниципальный округ
2	Площадь объекта +/- величина погрешности определения площади (Р +/- Дельта Р)	593133 кв.м +/- 1348 кв.м
3	Иные характеристики объекта	-

Раздел 2

Сведения о местоположении границ объекта

1. Система координат МСК-59, 2 зона

2. Сведения о характерных точках границ объекта

Обозначение характерных точек границ	Координаты, м		Метод определения координат характерной точки	Средняя квадратическая погрешность положения характерной точки (M _t), м	Описание обозначения точки на местности (при наличии)
	X	Y			
1	2	3	4	5	6
1	392948.14	2251530.90	Метод спутниковых геодезических измерений (определений)	0.50	—
2	392933.72	2251652.37	Метод спутниковых геодезических измерений (определений)	0.50	—
3	392921.29	2251755.80	Метод спутниковых геодезических измерений (определений)	0.50	—
4	392909.41	2251856.61	Метод спутниковых геодезических измерений (определений)	0.50	—
5	392896.46	2251970.35	Метод спутниковых геодезических измерений (определений)	0.50	—
6	392886.31	2252054.82	Метод спутниковых геодезических измерений (определений)	0.50	—
7	392871.02	2252182.61	Метод спутниковых геодезических измерений (определений)	0.50	—
8	392860.74	2252270.29	Метод спутниковых геодезических измерений (определений)	0.50	—
9	392847.52	2252385.68	Метод спутниковых геодезических измерений (определений)	0.50	—
10	392839.16	2252458.14	Метод спутниковых геодезических измерений (определений)	0.50	—
11	392829.36	2252541.94	Метод спутниковых геодезических измерений (определений)	0.50	—
12	392800.66	2252674.08	Метод спутниковых геодезических измерений (определений)	0.50	—
13	392785.89	2252744.26	Метод спутниковых геодезических измерений (определений)	0.50	—
14	392761.37	2252859.59	Метод спутниковых геодезических измерений (определений)	0.50	—
15	392732.94	2252990.93	Метод спутниковых геодезических измерений (определений)	0.50	—
16	392707.64	2253109.71	Метод спутниковых геодезических измерений (определений)	0.50	—
17	392688.12	2253201.27	Метод спутниковых геодезических измерений (определений)	0.50	—
18	392667.51	2253301.54	Метод спутниковых геодезических измерений (определений)	0.50	—
19	392646.51	2253391.94	Метод спутниковых геодезических измерений (определений)	0.50	—
20	392626.53	2253489.70	Метод спутниковых геодезических измерений (определений)	0.50	—
21	392602.21	2253602.51	Метод спутниковых геодезических измерений (определений)	0.50	—
22	392578.01	2253712.86	Метод спутниковых геодезических измерений (определений)	0.50	—
23	392557.80	2253810.39	Метод спутниковых геодезических измерений (определений)	0.50	—
24	392537.87	2253905.49	Метод спутниковых геодезических измерений (определений)	0.50	—
25	392519.95	2253989.87	Метод спутниковых геодезических измерений (определений)	0.50	—
26	392501.34	2254076.88	Метод спутниковых геодезических измерений (определений)	0.50	—
27	392480.74	2254175.40	Метод спутниковых геодезических измерений (определений)	0.50	—
28	392458.00	2254281.74	Метод спутниковых геодезических измерений (определений)	0.50	—
29	392438.68	2254372.21	Метод спутниковых геодезических измерений (определений)	0.50	—
30	392418.92	2254465.50	Метод спутниковых геодезических измерений (определений)	0.50	—
31	392394.06	2254583.44	Метод спутниковых геодезических измерений (определений)	0.50	—
32	392376.33	2254669.02	Метод спутниковых геодезических измерений (определений)	0.50	—

Сведения о местоположении границ объекта

33	392358.85	2254754.02	Метод спутниковых геодезических измерений (определений)	0.50	—
34	392336.36	2254861.08	Метод спутниковых геодезических измерений (определений)	0.50	—
35	392314.21	2254965.76	Метод спутниковых геодезических измерений (определений)	0.50	—
36	392290.53	2255077.51	Метод спутниковых геодезических измерений (определений)	0.50	—
37	392274.92	2255151.14	Метод спутниковых геодезических измерений (определений)	0.50	—
38	392255.99	2255240.54	Метод спутниковых геодезических измерений (определений)	0.50	—
39	392237.58	2255327.43	Метод спутниковых геодезических измерений (определений)	0.50	—
40	392219.57	2255413.97	Метод спутниковых геодезических измерений (определений)	0.50	—
41	392200.69	2255502.50	Метод спутниковых геодезических измерений (определений)	0.50	—
42	392180.55	2255598.43	Метод спутниковых геодезических измерений (определений)	0.50	—
43	392163.13	2255681.46	Метод спутниковых геодезических измерений (определений)	0.50	—
44	392143.53	2255774.43	Метод спутниковых геодезических измерений (определений)	0.50	—
45	392124.04	2255866.15	Метод спутниковых геодезических измерений (определений)	0.50	—
46	392101.61	2255973.92	Метод спутниковых геодезических измерений (определений)	0.50	—
47	392079.50	2256079.57	Метод спутниковых геодезических измерений (определений)	0.50	—
48	392060.42	2256169.94	Метод спутниковых геодезических измерений (определений)	0.50	—
49	392043.14	2256252.59	Метод спутниковых геодезических измерений (определений)	0.50	—
50	392023.47	2256346.03	Метод спутниковых геодезических измерений (определений)	0.50	—
51	392003.86	2256438.58	Метод спутниковых геодезических измерений (определений)	0.50	—
52	391984.39	2256531.73	Метод спутниковых геодезических измерений (определений)	0.50	—
53	391964.51	2256625.83	Метод спутниковых геодезических измерений (определений)	0.50	—
54	391945.93	2256713.65	Метод спутниковых геодезических измерений (определений)	0.50	—
55	391928.88	2256795.26	Метод спутниковых геодезических измерений (определений)	0.50	—
56	391910.29	2256884.33	Метод спутниковых геодезических измерений (определений)	0.50	—
57	391892.80	2256967.07	Метод спутниковых геодезических измерений (определений)	0.50	—
58	391872.97	2257061.01	Метод спутниковых геодезических измерений (определений)	0.50	—
59	391855.50	2257143.66	Метод спутниковых геодезических измерений (определений)	0.50	—
60	391837.54	2257229.10	Метод спутниковых геодезических измерений (определений)	0.50	—
61	391826.27	2257281.82	Метод спутниковых геодезических измерений (определений)	0.50	—
62	391866.08	2257336.63	Метод спутниковых геодезических измерений (определений)	0.50	—
63	391910.85	2257398.68	Метод спутниковых геодезических измерений (определений)	0.50	—
64	391954.88	2257459.18	Метод спутниковых геодезических измерений (определений)	0.50	—
65	392045.20	2257584.20	Метод спутниковых геодезических измерений (определений)	0.50	—
66	392113.15	2257677.77	Метод спутниковых геодезических измерений (определений)	0.50	—
67	392168.58	2257754.60	Метод спутниковых геодезических измерений (определений)	0.50	—
68	392221.82	2257827.64	Метод спутниковых геодезических измерений (определений)	0.50	—
69	392274.73	2257900.34	Метод спутниковых геодезических измерений (определений)	0.50	—
70	392327.13	2257972.75	Метод спутниковых геодезических измерений (определений)	0.50	—

Сведения о местоположении границ объекта

71	392382.95	2258049.23	Метод спутниковых геодезических измерений (определений)	0.50	—
72	392448.25	2258138.89	Метод спутниковых геодезических измерений (определений)	0.50	—
73	392500.59	2258211.04	Метод спутниковых геодезических измерений (определений)	0.50	—
74	392553.68	2258283.99	Метод спутниковых геодезических измерений (определений)	0.50	—
75	392607.31	2258357.83	Метод спутниковых геодезических измерений (определений)	0.50	—
76	392658.94	2258428.68	Метод спутниковых геодезических измерений (определений)	0.50	—
77	392702.09	2258488.64	Метод спутниковых геодезических измерений (определений)	0.50	—
78	392758.36	2258565.82	Метод спутниковых геодезических измерений (определений)	0.50	—
79	392810.64	2258637.78	Метод спутниковых геодезических измерений (определений)	0.50	—
80	392864.21	2258711.59	Метод спутниковых геодезических измерений (определений)	0.50	—
81	392921.27	2258789.41	Метод спутниковых геодезических измерений (определений)	0.50	—
82	392983.37	2258874.15	Метод спутниковых геодезических измерений (определений)	0.50	—
83	393034.90	2258945.11	Метод спутниковых геодезических измерений (определений)	0.50	—
84	393094.53	2259027.31	Метод спутниковых геодезических измерений (определений)	0.50	—
85	393148.57	2259102.19	Метод спутниковых геодезических измерений (определений)	0.50	—
86	393203.88	2259178.08	Метод спутниковых геодезических измерений (определений)	0.50	—
87	393260.72	2259256.11	Метод спутниковых геодезических измерений (определений)	0.50	—
88	393311.53	2259326.12	Метод спутниковых геодезических измерений (определений)	0.50	—
89	393365.10	2259399.70	Метод спутниковых геодезических измерений (определений)	0.50	—
90	393403.81	2259452.36	Метод спутниковых геодезических измерений (определений)	0.50	—
91	393443.59	2259507.50	Метод спутниковых геодезических измерений (определений)	0.50	—
92	393475.57	2259552.74	Метод спутниковых геодезических измерений (определений)	0.50	—
93	393502.11	2259587.47	Метод спутниковых геодезических измерений (определений)	0.50	—
94	393570.54	2259676.84	Метод спутниковых геодезических измерений (определений)	0.50	—
95	393635.35	2259771.03	Метод спутниковых геодезических измерений (определений)	0.50	—
96	393690.86	2259847.60	Метод спутниковых геодезических измерений (определений)	0.50	—
97	393746.84	2259924.56	Метод спутниковых геодезических измерений (определений)	0.50	—
98	393808.44	2260009.48	Метод спутниковых геодезических измерений (определений)	0.50	—
99	393857.95	2260077.71	Метод спутниковых геодезических измерений (определений)	0.50	—
100	393913.53	2260153.64	Метод спутниковых геодезических измерений (определений)	0.50	—
101	393974.86	2260238.04	Метод спутниковых геодезических измерений (определений)	0.50	—
102	394025.68	2260307.78	Метод спутниковых геодезических измерений (определений)	0.50	—
103	394080.63	2260383.82	Метод спутниковых геодезических измерений (определений)	0.50	—
104	394133.95	2260457.35	Метод спутниковых геодезических измерений (определений)	0.50	—
105	394190.15	2260534.57	Метод спутниковых геодезических измерений (определений)	0.50	—
106	394242.81	2260606.71	Метод спутниковых геодезических измерений (определений)	0.50	—
107	394312.80	2260694.07	Метод спутниковых геодезических измерений (определений)	0.50	—
108	394366.41	2260744.04	Метод спутниковых геодезических измерений (определений)	0.50	—

Сведения о местоположении границ объекта

109	394426.65	2260799.16	Метод спутниковых геодезических измерений (определений)	0.50	—
110	394494.37	2260860.76	Метод спутниковых геодезических измерений (определений)	0.50	—
111	394564.90	2260924.72	Метод спутниковых геодезических измерений (определений)	0.50	—
112	394632.86	2260986.72	Метод спутниковых геодезических измерений (определений)	0.50	—
113	394685.47	2261034.93	Метод спутниковых геодезических измерений (определений)	0.50	—
114	394765.22	2261108.15	Метод спутниковых геодезических измерений (определений)	0.50	—
115	394834.45	2261170.39	Метод спутниковых геодезических измерений (определений)	0.50	—
116	394900.39	2261230.44	Метод спутниковых геодезических измерений (определений)	0.50	—
117	394971.85	2261295.30	Метод спутниковых геодезических измерений (определений)	0.50	—
118	395047.10	2261363.78	Метод спутниковых геодезических измерений (определений)	0.50	—
119	395116.72	2261427.11	Метод спутниковых геодезических измерений (определений)	0.50	—
120	395186.84	2261491.05	Метод спутниковых геодезических измерений (определений)	0.50	—
121	395248.40	2261547.10	Метод спутниковых геодезических измерений (определений)	0.50	—
122	395323.60	2261615.29	Метод спутниковых геодезических измерений (определений)	0.50	—
123	395395.25	2261680.58	Метод спутниковых геодезических измерений (определений)	0.50	—
124	395468.91	2261747.10	Метод спутниковых геодезических измерений (определений)	0.50	—
125	395539.22	2261810.89	Метод спутниковых геодезических измерений (определений)	0.50	—
126	395597.57	2261863.66	Метод спутниковых геодезических измерений (определений)	0.50	—
127	395671.93	2261931.15	Метод спутниковых геодезических измерений (определений)	0.50	—
128	395738.56	2261992.19	Метод спутниковых геодезических измерений (определений)	0.50	—
129	395800.72	2262048.35	Метод спутниковых геодезических измерений (определений)	0.50	—
130	395862.09	2262103.97	Метод спутниковых геодезических измерений (определений)	0.50	—
131	395919.82	2262157.06	Метод спутниковых геодезических измерений (определений)	0.50	—
132	395981.32	2262213.16	Метод спутниковых геодезических измерений (определений)	0.50	—
133	396042.90	2262269.13	Метод спутниковых геодезических измерений (определений)	0.50	—
134	396108.10	2262328.39	Метод спутниковых геодезических измерений (определений)	0.50	—
135	396173.37	2262394.86	Метод спутниковых геодезических измерений (определений)	0.50	—
136	396236.21	2262458.33	Метод спутниковых геодезических измерений (определений)	0.50	—
137	396300.45	2262523.87	Метод спутниковых геодезических измерений (определений)	0.50	—
138	396363.47	2262590.85	Метод спутниковых геодезических измерений (определений)	0.50	—
139	396430.98	2262660.23	Метод спутниковых геодезических измерений (определений)	0.50	—
140	396498.80	2262729.65	Метод спутниковых геодезических измерений (определений)	0.50	—
141	396595.22	2262828.45	Метод спутниковых геодезических измерений (определений)	0.50	—
142	396649.41	2262884.04	Метод спутниковых геодезических измерений (определений)	0.50	—
143	396708.78	2262944.94	Метод спутниковых геодезических измерений (определений)	0.50	—
144	396765.58	2263002.90	Метод спутниковых геодезических измерений (определений)	0.50	—
145	396833.61	2263073.40	Метод спутниковых геодезических измерений (определений)	0.50	—
146	396898.97	2263140.39	Метод спутниковых геодезических измерений (определений)	0.50	—

Сведения о местоположении границ объекта

147	396966.20	2263208.96	Метод спутниковых геодезических измерений (определений)	0.50	—
148	397039.35	2263283.69	Метод спутниковых геодезических измерений (определений)	0.50	—
149	397112.18	2263358.66	Метод спутниковых геодезических измерений (определений)	0.50	—
150	397190.24	2263438.78	Метод спутниковых геодезических измерений (определений)	0.50	—
151	397250.33	2263500.58	Метод спутниковых геодезических измерений (определений)	0.50	—
152	397315.87	2263567.66	Метод спутниковых геодезических измерений (определений)	0.50	—
153	397306.41	2263647.98	Метод спутниковых геодезических измерений (определений)	0.50	—
154	397296.06	2263734.48	Метод спутниковых геодезических измерений (определений)	0.50	—
155	397283.73	2263839.79	Метод спутниковых геодезических измерений (определений)	0.50	—
156	397273.35	2263929.60	Метод спутниковых геодезических измерений (определений)	0.50	—
157	397257.31	2264066.26	Метод спутниковых геодезических измерений (определений)	0.50	—
158	397249.46	2264129.30	Метод спутниковых геодезических измерений (определений)	0.50	—
159	397239.27	2264218.39	Метод спутниковых геодезических измерений (определений)	0.50	—
160	397227.89	2264313.47	Метод спутниковых геодезических измерений (определений)	0.50	—
161	397216.82	2264408.32	Метод спутниковых геодезических измерений (определений)	0.50	—
162	397206.23	2264501.15	Метод спутниковых геодезических измерений (определений)	0.50	—
163	397195.33	2264596.46	Метод спутниковых геодезических измерений (определений)	0.50	—
164	397185.31	2264679.79	Метод спутниковых геодезических измерений (определений)	0.50	—
165	397173.59	2264778.99	Метод спутниковых геодезических измерений (определений)	0.50	—
166	397163.91	2264863.79	Метод спутниковых геодезических измерений (определений)	0.50	—
167	397153.66	2264952.87	Метод спутниковых геодезических измерений (определений)	0.50	—
168	397143.14	2265040.50	Метод спутниковых геодезических измерений (определений)	0.50	—
169	397133.51	2265124.12	Метод спутниковых геодезических измерений (определений)	0.50	—
170	397122.29	2265219.95	Метод спутниковых геодезических измерений (определений)	0.50	—
171	397110.16	2265324.80	Метод спутниковых геодезических измерений (определений)	0.50	—
172	397101.05	2265420.18	Метод спутниковых геодезических измерений (определений)	0.50	—
173	397086.16	2265504.81	Метод спутниковых геодезических измерений (определений)	0.50	—
174	397070.51	2265588.76	Метод спутниковых геодезических измерений (определений)	0.50	—
175	397052.87	2265683.26	Метод спутниковых геодезических измерений (определений)	0.50	—
176	397058.79	2265777.95	Метод спутниковых геодезических измерений (определений)	0.50	—
177	397023.10	2265784.35	Метод спутниковых геодезических измерений (определений)	0.50	—
178	397016.67	2265681.04	Метод спутниковых геодезических измерений (определений)	0.50	—
179	397035.13	2265582.16	Метод спутниковых геодезических измерений (определений)	0.50	—
180	397050.74	2265498.39	Метод спутниковых геодезических измерений (определений)	0.50	—
181	397065.35	2265415.34	Метод спутниковых геодезических измерений (определений)	0.50	—
182	397074.36	2265321.02	Метод спутниковых геодезических измерений (определений)	0.50	—
183	397086.53	2265215.79	Метод спутниковых геодезических измерений (определений)	0.50	—
184	397097.75	2265119.96	Метод спутниковых геодезических измерений (определений)	0.50	—

Сведения о местоположении границ объекта

185	397107.38	2265036.30	Метод спутниковых геодезических измерений (определений)	0.50	—
186	397117.90	2264948.67	Метод спутниковых геодезических измерений (определений)	0.50	—
187	397128.15	2264859.69	Метод спутниковых геодезических измерений (определений)	0.50	—
188	397137.83	2264774.83	Метод спутниковых геодезических измерений (определений)	0.50	—
189	397149.57	2264675.53	Метод спутниковых геодезических измерений (определений)	0.50	—
190	397159.57	2264592.26	Метод спутниковых геодезических измерений (определений)	0.50	—
191	397170.47	2264497.07	Метод спутниковых геодезических измерений (определений)	0.50	—
192	397181.06	2264404.20	Метод спутниковых геодезических измерений (определений)	0.50	—
193	397192.13	2264309.25	Метод спутниковых геодезических измерений (определений)	0.50	—
194	397203.51	2264214.21	Метод спутниковых геодезических измерений (определений)	0.50	—
195	397213.72	2264125.04	Метод спутниковых геодезических измерений (определений)	0.50	—
196	397221.57	2264061.94	Метод спутниковых геодезических измерений (определений)	0.50	—
197	397237.59	2263925.44	Метод спутниковых геодезических измерений (определений)	0.50	—
198	397247.97	2263835.63	Метод спутниковых геодезических измерений (определений)	0.50	—
199	397260.30	2263730.24	Метод спутниковых геодезических измерений (определений)	0.50	—
200	397270.67	2263643.74	Метод спутниковых геодезических измерений (определений)	0.50	—
201	397278.11	2263580.52	Метод спутниковых геодезических измерений (определений)	0.50	—
202	397224.55	2263525.70	Метод спутниковых геодезических измерений (определений)	0.50	—
203	397164.44	2263463.88	Метод спутниковых геодезических измерений (определений)	0.50	—
204	397086.38	2263383.76	Метод спутниковых геодезических измерений (определений)	0.50	—
205	397013.57	2263308.83	Метод спутниковых геодезических измерений (определений)	0.50	—
206	396940.48	2263234.16	Метод спутниковых геодезических измерений (определений)	0.50	—
207	396873.23	2263165.57	Метод спутниковых геодезических измерений (определений)	0.50	—
208	396807.77	2263098.46	Метод спутниковых геодезических измерений (определений)	0.50	—
209	396739.78	2263028.00	Метод спутниковых геодезических измерений (определений)	0.50	—
210	396683.04	2262970.10	Метод спутниковых геодезических измерений (определений)	0.50	—
211	396623.63	2262909.18	Метод спутниковых геодезических измерений (определений)	0.50	—
212	396569.44	2262853.59	Метод спутниковых геодезических измерений (определений)	0.50	—
213	396473.04	2262754.81	Метод спутниковых геодезических измерений (определений)	0.50	—
214	396405.20	2262685.37	Метод спутниковых геодезических измерений (определений)	0.50	—
215	396337.45	2262615.73	Метод спутниковых геодезических измерений (определений)	0.50	—
216	396274.49	2262548.81	Метод спутниковых геодезических измерений (определений)	0.50	—
217	396210.57	2262483.59	Метод спутниковых геодезических измерений (определений)	0.50	—
218	396147.73	2262420.14	Метод спутниковых геодезических измерений (определений)	0.50	—
219	396083.12	2262354.35	Метод спутниковых геодезических измерений (определений)	0.50	—
220	396018.68	2262295.77	Метод спутниковых геодезических измерений (определений)	0.50	—
221	395957.08	2262239.78	Метод спутниковых геодезических измерений (определений)	0.50	—
222	395895.50	2262183.60	Метод спутниковых геодезических измерений (определений)	0.50	—

Сведения о местоположении границ объекта

223	395837.81	2262130.55	Метод спутниковых геодезических измерений (определений)	0.50	—
224	395776.56	2262075.05	Метод спутниковых геодезических измерений (определений)	0.50	—
225	395714.34	2262018.81	Метод спутниковых геодезических измерений (определений)	0.50	—
226	395647.67	2261957.75	Метод спутниковых геодезических измерений (определений)	0.50	—
227	395573.39	2261890.34	Метод спутниковых геодезических измерений (определений)	0.50	—
228	395515.06	2261837.57	Метод спутниковых геодезических измерений (определений)	0.50	—
229	395444.75	2261773.78	Метод спутниковых геодезических измерений (определений)	0.50	—
230	395371.07	2261707.24	Метод спутниковых геодезических измерений (определений)	0.50	—
231	395299.38	2261641.93	Метод спутниковых геодезических измерений (определений)	0.50	—
232	395224.20	2261573.74	Метод спутниковых геодезических измерений (определений)	0.50	—
233	395162.60	2261517.67	Метод спутниковых геодезических измерений (определений)	0.50	—
234	395092.48	2261453.73	Метод спутниковых геодезических измерений (определений)	0.50	—
235	395022.88	2261390.40	Метод спутниковых геодезических измерений (определений)	0.50	—
236	394947.63	2261321.94	Метод спутниковых геодезических измерений (определений)	0.50	—
237	394876.17	2261257.08	Метод спутниковых геодезических измерений (определений)	0.50	—
238	394810.29	2261197.09	Метод спутниковых геодезических измерений (определений)	0.50	—
239	394741.02	2261134.79	Метод спутниковых геодезических измерений (определений)	0.50	—
240	394661.13	2261061.47	Метод спутниковых геодезических измерений (определений)	0.50	—
241	394608.56	2261013.28	Метод спутниковых геодезических измерений (определений)	0.50	—
242	394540.68	2260951.36	Метод спутниковых геодезических измерений (определений)	0.50	—
243	394470.17	2260887.40	Метод спутниковых геодезических измерений (определений)	0.50	—
244	394402.39	2260825.76	Метод спутниковых геодезических измерений (определений)	0.50	—
245	394341.99	2260770.48	Метод спутниковых геодезических измерений (определений)	0.50	—
246	394286.34	2260718.63	Метод спутниковых геодезических измерений (определений)	0.50	—
247	394214.21	2260628.59	Метод спутниковых геодезических измерений (определений)	0.50	—
248	394161.05	2260555.77	Метод спутниковых геодезических измерений (определений)	0.50	—
249	394104.83	2260478.51	Метод спутниковых геодезических измерений (определений)	0.50	—
250	394051.47	2260404.94	Метод спутниковых геодезических измерений (определений)	0.50	—
251	393996.54	2260328.92	Метод спутниковых геодезических измерений (определений)	0.50	—
252	393945.76	2260259.22	Метод спутниковых геодезических измерений (определений)	0.50	—
253	393884.45	2260174.86	Метод спутниковых геодезических измерений (определений)	0.50	—
254	393828.85	2260098.91	Метод спутниковых геодезических измерений (определений)	0.50	—
255	393779.30	2260030.62	Метод спутниковых геодезических измерений (определений)	0.50	—
256	393717.72	2259945.72	Метод спутниковых геодезических измерений (определений)	0.50	—
257	393661.74	2259868.76	Метод спутниковых геодезических измерений (определений)	0.50	—
258	393605.95	2259791.81	Метод спутниковых геодезических измерений (определений)	0.50	—
259	393541.42	2259698.02	Метод спутниковых геодезических измерений (определений)	0.50	—
260	393472.99	2259608.65	Метод спутниковых геодезических измерений (определений)	0.50	—

Сведения о местоположении границ объекта

261	393446.73	2259574.30	Метод спутниковых геодезических измерений (определений)	0.50	—
262	393414.29	2259528.42	Метод спутниковых геодезических измерений (определений)	0.50	—
263	393374.71	2259473.56	Метод спутниковых геодезических измерений (определений)	0.50	—
264	393336.04	2259420.96	Метод спутниковых геодезических измерений (определений)	0.50	—
265	393282.41	2259347.28	Метод спутниковых геодезических измерений (определений)	0.50	—
266	393231.60	2259277.29	Метод спутниковых геодезических измерений (определений)	0.50	—
267	393174.78	2259199.28	Метод спутниковых геодезических измерений (определений)	0.50	—
268	393119.43	2259123.33	Метод спутниковых геодезических измерений (определений)	0.50	—
269	393065.37	2259048.41	Метод спутниковых геодезических измерений (определений)	0.50	—
270	393005.76	2258966.25	Метод спутниковых геодезических измерений (определений)	0.50	—
271	392954.29	2258895.37	Метод спутниковых геодезических измерений (определений)	0.50	—
272	392892.23	2258810.69	Метод спутниковых геодезических измерений (определений)	0.50	—
273	392835.13	2258732.81	Метод спутниковых геодезических измерений (определений)	0.50	—
274	392781.50	2258658.94	Метод спутниковых геодезических измерений (определений)	0.50	—
275	392729.26	2258587.00	Метод спутниковых геодезических измерений (определений)	0.50	—
276	392672.93	2258509.76	Метод спутниковых геодезических измерений (определений)	0.50	—
277	392629.78	2258449.80	Метод спутниковых геодезических измерений (определений)	0.50	—
278	392578.19	2258379.01	Метод спутниковых геодезических измерений (определений)	0.50	—
279	392524.56	2258305.15	Метод спутниковых геодезических измерений (определений)	0.50	—
280	392471.47	2258232.20	Метод спутниковых геодезических измерений (определений)	0.50	—
281	392419.13	2258160.05	Метод спутниковых геодезических измерений (определений)	0.50	—
282	392353.87	2258070.43	Метод спутниковых геодезических измерений (определений)	0.50	—
283	392298.01	2257993.91	Метод спутниковых геодезических измерений (определений)	0.50	—
284	392245.59	2257921.48	Метод спутниковых геодезических измерений (определений)	0.50	—
285	392192.72	2257848.84	Метод спутниковых геодезических измерений (определений)	0.50	—
286	392139.44	2257775.74	Метод спутниковых геодезических измерений (определений)	0.50	—
287	392083.99	2257698.87	Метод спутниковых геодезических измерений (определений)	0.50	—
288	392016.04	2257605.32	Метод спутниковых геодезических измерений (определений)	0.50	—
289	391925.74	2257480.32	Метод спутниковых геодезических измерений (определений)	0.50	—
290	391881.69	2257419.80	Метод спутниковых геодезических измерений (определений)	0.50	—
291	391836.92	2257357.75	Метод спутниковых геодезических измерений (определений)	0.50	—
292	391787.71	2257290.00	Метод спутниковых геодезических измерений (определений)	0.50	—
293	391802.32	2257221.64	Метод спутниковых геодезических измерений (определений)	0.50	—
294	391820.28	2257136.24	Метод спутниковых геодезических измерений (определений)	0.50	—
295	391837.75	2257053.57	Метод спутниковых геодезических измерений (определений)	0.50	—
296	391857.58	2256959.63	Метод спутниковых геодезических измерений (определений)	0.50	—
297	391875.05	2256876.93	Метод спутниковых геодезических измерений (определений)	0.50	—
298	391893.64	2256787.90	Метод спутниковых геодезических измерений (определений)	0.50	—

Сведения о местоположении границ объекта

299	391910.71	2256706.25	Метод спутниковых геодезических измерений (определений)	0.50	—
300	391929.29	2256618.39	Метод спутниковых геодезических измерений (определений)	0.50	—
301	391949.15	2256524.33	Метод спутниковых геодезических измерений (определений)	0.50	—
302	391968.64	2256431.16	Метод спутниковых геодезических измерений (определений)	0.50	—
303	391988.25	2256338.59	Метод спутниковых геодезических измерений (определений)	0.50	—
304	392007.90	2256245.19	Метод спутниковых геодезических измерений (определений)	0.50	—
305	392025.18	2256162.54	Метод спутниковых геодезических измерений (определений)	0.50	—
306	392044.28	2256072.17	Метод спутниковых геодезических измерений (определений)	0.50	—
307	392066.37	2255966.56	Метод спутниковых геодезических измерений (определений)	0.50	—
308	392088.82	2255858.75	Метод спутниковых геодезических измерений (определений)	0.50	—
309	392108.31	2255766.97	Метод спутниковых геодезических измерений (определений)	0.50	—
310	392127.91	2255674.06	Метод спутниковых геодезических измерений (определений)	0.50	—
311	392145.31	2255591.03	Метод спутниковых геодезических измерений (определений)	0.50	—
312	392165.47	2255495.04	Метод спутниковых геодезических измерений (определений)	0.50	—
313	392184.35	2255406.55	Метод спутниковых геодезических измерений (определений)	0.50	—
314	392202.34	2255320.03	Метод спутниковых геодезических измерений (определений)	0.50	—
315	392220.77	2255233.08	Метод спутниковых геодезических измерений (определений)	0.50	—
316	392239.70	2255143.68	Метод спутниковых геодезических измерений (определений)	0.50	—
317	392255.31	2255070.05	Метод спутниковых геодезических измерений (определений)	0.50	—
318	392278.99	2254958.30	Метод спутниковых геодезических измерений (определений)	0.50	—
319	392301.14	2254853.66	Метод спутниковых геодезических измерений (определений)	0.50	—
320	392323.61	2254746.70	Метод спутниковых геодезических измерений (определений)	0.50	—
321	392341.07	2254661.74	Метод спутниковых геодезических измерений (определений)	0.50	—
322	392358.82	2254576.08	Метод спутниковых геодезических измерений (определений)	0.50	—
323	392383.70	2254458.06	Метод спутниковых геодезических измерений (определений)	0.50	—
324	392403.46	2254364.73	Метод спутниковых геодезических измерений (определений)	0.50	—
325	392422.80	2254274.22	Метод спутниковых геодезических измерений (определений)	0.50	—
326	392445.52	2254167.96	Метод спутниковых геодезических измерений (определений)	0.50	—
327	392466.12	2254069.44	Метод спутниковых геодезических измерений (определений)	0.50	—
328	392484.75	2253982.27	Метод спутниковых геодезических измерений (определений)	0.50	—
329	392502.55	2253898.49	Метод спутниковых геодезических измерений (определений)	0.50	—
330	392522.56	2253803.05	Метод спутниковых геодезических измерений (определений)	0.50	—
331	392542.81	2253705.36	Метод спутниковых геодезических измерений (определений)	0.50	—
332	392567.03	2253594.87	Метод спутниковых геодезических измерений (определений)	0.50	—
333	392591.29	2253482.30	Метод спутниковых геодезических измерений (определений)	0.50	—
334	392611.33	2253384.26	Метод спутниковых геодезических измерений (определений)	0.50	—
335	392632.33	2253293.84	Метод спутниковых геодезических измерений (определений)	0.50	—
336	392652.88	2253193.89	Метод спутниковых геодезических измерений (определений)	0.50	—

Сведения о местоположении границ объекта

337	392672.44	2253102.19	Метод спутниковых геодезических измерений (определений)	0.50	—
338	392697.72	2252983.47	Метод спутниковых геодезических измерений (определений)	0.50	—
339	392726.17	2252852.03	Метод спутниковых геодезических измерений (определений)	0.50	—
340	392750.67	2252736.80	Метод спутниковых геодезических измерений (определений)	0.50	—
341	392765.46	2252666.56	Метод спутниковых геодезических измерений (определений)	0.50	—
342	392793.80	2252536.02	Метод спутниковых геодезических измерений (определений)	0.50	—
343	392803.40	2252453.98	Метод спутниковых геодезических измерений (определений)	0.50	—
344	392811.76	2252381.56	Метод спутниковых геодезических измерений (определений)	0.50	—
345	392824.98	2252266.15	Метод спутниковых геодезических измерений (определений)	0.50	—
346	392835.26	2252178.37	Метод спутниковых геодезических измерений (определений)	0.50	—
347	392850.57	2252050.54	Метод спутниковых геодезических измерений (определений)	0.50	—
348	392860.70	2251966.17	Метод спутниковых геодезических измерений (определений)	0.50	—
349	392873.65	2251852.47	Метод спутниковых геодезических измерений (определений)	0.50	—
350	392885.55	2251751.54	Метод спутниковых геодезических измерений (определений)	0.50	—
351	392897.98	2251648.11	Метод спутниковых геодезических измерений (определений)	0.50	—
352	392912.40	2251526.66	Метод спутниковых геодезических измерений (определений)	0.50	—
1	392948.14	2251530.90	Метод спутниковых геодезических измерений (определений)	0.50	—

3. Сведения о характерных точках части (частей) границы объекта

Обозначение характерных точек части границы	Координаты, м		Метод определения координат характерной точки	Средняя квадратическая погрешность положения характерной точки (M _t), м	Описание обозначения точки на местности (при наличии)
	X	Y			
1	2	3	4	5	6
—	—	—	—	—	—

Текстовое описание местоположения границ

Публичный сервитут ВЛ-35 кВ «Суда-Уинск прол. 17-191»

(наименование объект, местоположение границ которого описано (далее объект))

Прохождение границы		Описание прохождения границы
от точки	до точки	
1	2	3
1	2	-
2	3	-
3	4	-
4	5	-
5	6	-
6	7	-
7	8	-
8	9	-
9	10	-
10	11	-
11	12	-
12	13	-
13	14	-
14	15	-
15	16	-
16	17	-
17	18	-
18	19	-
19	20	-
20	21	-
21	22	-
22	23	-
23	24	-
24	25	-
25	26	-
26	27	-
27	28	-
28	29	-
29	30	-
30	31	-
31	32	-
32	33	-
33	34	-
34	35	-
35	36	-
36	37	-
37	38	-
38	39	-
39	40	-
40	41	-
41	42	-
42	43	-
43	44	-
44	45	-
45	46	-
46	47	-
47	48	-
48	49	-
49	50	-
50	51	-
51	52	-
52	53	-
53	54	-
54	55	-
55	56	-
56	57	-
57	58	-
58	59	-
59	60	-
60	61	-
61	62	-
62	63	-
63	64	-

Прохождение границы		Описание прохождения границы
от точки	до точки	
1	2	3
64	65	-
65	66	-
66	67	-
67	68	-
68	69	-
69	70	-
70	71	-
71	72	-
72	73	-
73	74	-
74	75	-
75	76	-
76	77	-
77	78	-
78	79	-
79	80	-
80	81	-
81	82	-
82	83	-
83	84	-
84	85	-
85	86	-
86	87	-
87	88	-
88	89	-
89	90	-
90	91	-
91	92	-
92	93	-
93	94	-
94	95	-
95	96	-
96	97	-
97	98	-
98	99	-
99	100	-
100	101	-
101	102	-
102	103	-
103	104	-
104	105	-
105	106	-
106	107	-
107	108	-
108	109	-
109	110	-
110	111	-
111	112	-
112	113	-
113	114	-
114	115	-
115	116	-
116	117	-
117	118	-
118	119	-
119	120	-
120	121	-
121	122	-
122	123	-
123	124	-
124	125	-
125	126	-
126	127	-
127	128	-
128	129	-
129	130	-
130	131	-
131	132	-

Прохождение границы		Описание прохождения границы
от точки	до точки	
1	2	3
132	133	-
133	134	-
134	135	-
135	136	-
136	137	-
137	138	-
138	139	-
139	140	-
140	141	-
141	142	-
142	143	-
143	144	-
144	145	-
145	146	-
146	147	-
147	148	-
148	149	-
149	150	-
150	151	-
151	152	-
152	153	-
153	154	-
154	155	-
155	156	-
156	157	-
157	158	-
158	159	-
159	160	-
160	161	-
161	162	-
162	163	-
163	164	-
164	165	-
165	166	-
166	167	-
167	168	-
168	169	-
169	170	-
170	171	-
171	172	-
172	173	-
173	174	-
174	175	-
175	176	-
176	177	-
177	178	-
178	179	-
179	180	-
180	181	-
181	182	-
182	183	-
183	184	-
184	185	-
185	186	-
186	187	-
187	188	-
188	189	-
189	190	-
190	191	-
191	192	-
192	193	-
193	194	-
194	195	-
195	196	-
196	197	-
197	198	-
198	199	-
199	200	-

Прохождение границы		Описание прохождения границы
от точки	до точки	
1	2	3
200	201	-
201	202	-
202	203	-
203	204	-
204	205	-
205	206	-
206	207	-
207	208	-
208	209	-
209	210	-
210	211	-
211	212	-
212	213	-
213	214	-
214	215	-
215	216	-
216	217	-
217	218	-
218	219	-
219	220	-
220	221	-
221	222	-
222	223	-
223	224	-
224	225	-
225	226	-
226	227	-
227	228	-
228	229	-
229	230	-
230	231	-
231	232	-
232	233	-
233	234	-
234	235	-
235	236	-
236	237	-
237	238	-
238	239	-
239	240	-
240	241	-
241	242	-
242	243	-
243	244	-
244	245	-
245	246	-
246	247	-
247	248	-
248	249	-
249	250	-
250	251	-
251	252	-
252	253	-
253	254	-
254	255	-
255	256	-
256	257	-
257	258	-
258	259	-
259	260	-
260	261	-
261	262	-
262	263	-
263	264	-
264	265	-
265	266	-
266	267	-
267	268	-

Прохождение границы		Описание прохождения границы
от точки	до точки	
1	2	3
268	269	-
269	270	-
270	271	-
271	272	-
272	273	-
273	274	-
274	275	-
275	276	-
276	277	-
277	278	-
278	279	-
279	280	-
280	281	-
281	282	-
282	283	-
283	284	-
284	285	-
285	286	-
286	287	-
287	288	-
288	289	-
289	290	-
290	291	-
291	292	-
292	293	-
293	294	-
294	295	-
295	296	-
296	297	-
297	298	-
298	299	-
299	300	-
300	301	-
301	302	-
302	303	-
303	304	-
304	305	-
305	306	-
306	307	-
307	308	-
308	309	-
309	310	-
310	311	-
311	312	-
312	313	-
313	314	-
314	315	-
315	316	-
316	317	-
317	318	-
318	319	-
319	320	-
320	321	-
321	322	-
322	323	-
323	324	-
324	325	-
325	326	-
326	327	-
327	328	-
328	329	-
329	330	-
330	331	-
331	332	-
332	333	-
333	334	-
334	335	-
335	336	-

Прохождение границы		Описание прохождения границы
от точки	до точки	
1	2	3
336	337	-
337	338	-
338	339	-
339	340	-
340	341	-
341	342	-
342	343	-
343	344	-
344	345	-
345	346	-
346	347	-
347	348	-
348	349	-
349	350	-
350	351	-
351	352	-
352	1	-

Схема расположения границ публичного сервитута ВЛ-35 кВ «Суда-Уинск прол. 17-191»

Лист 1/Листов 12


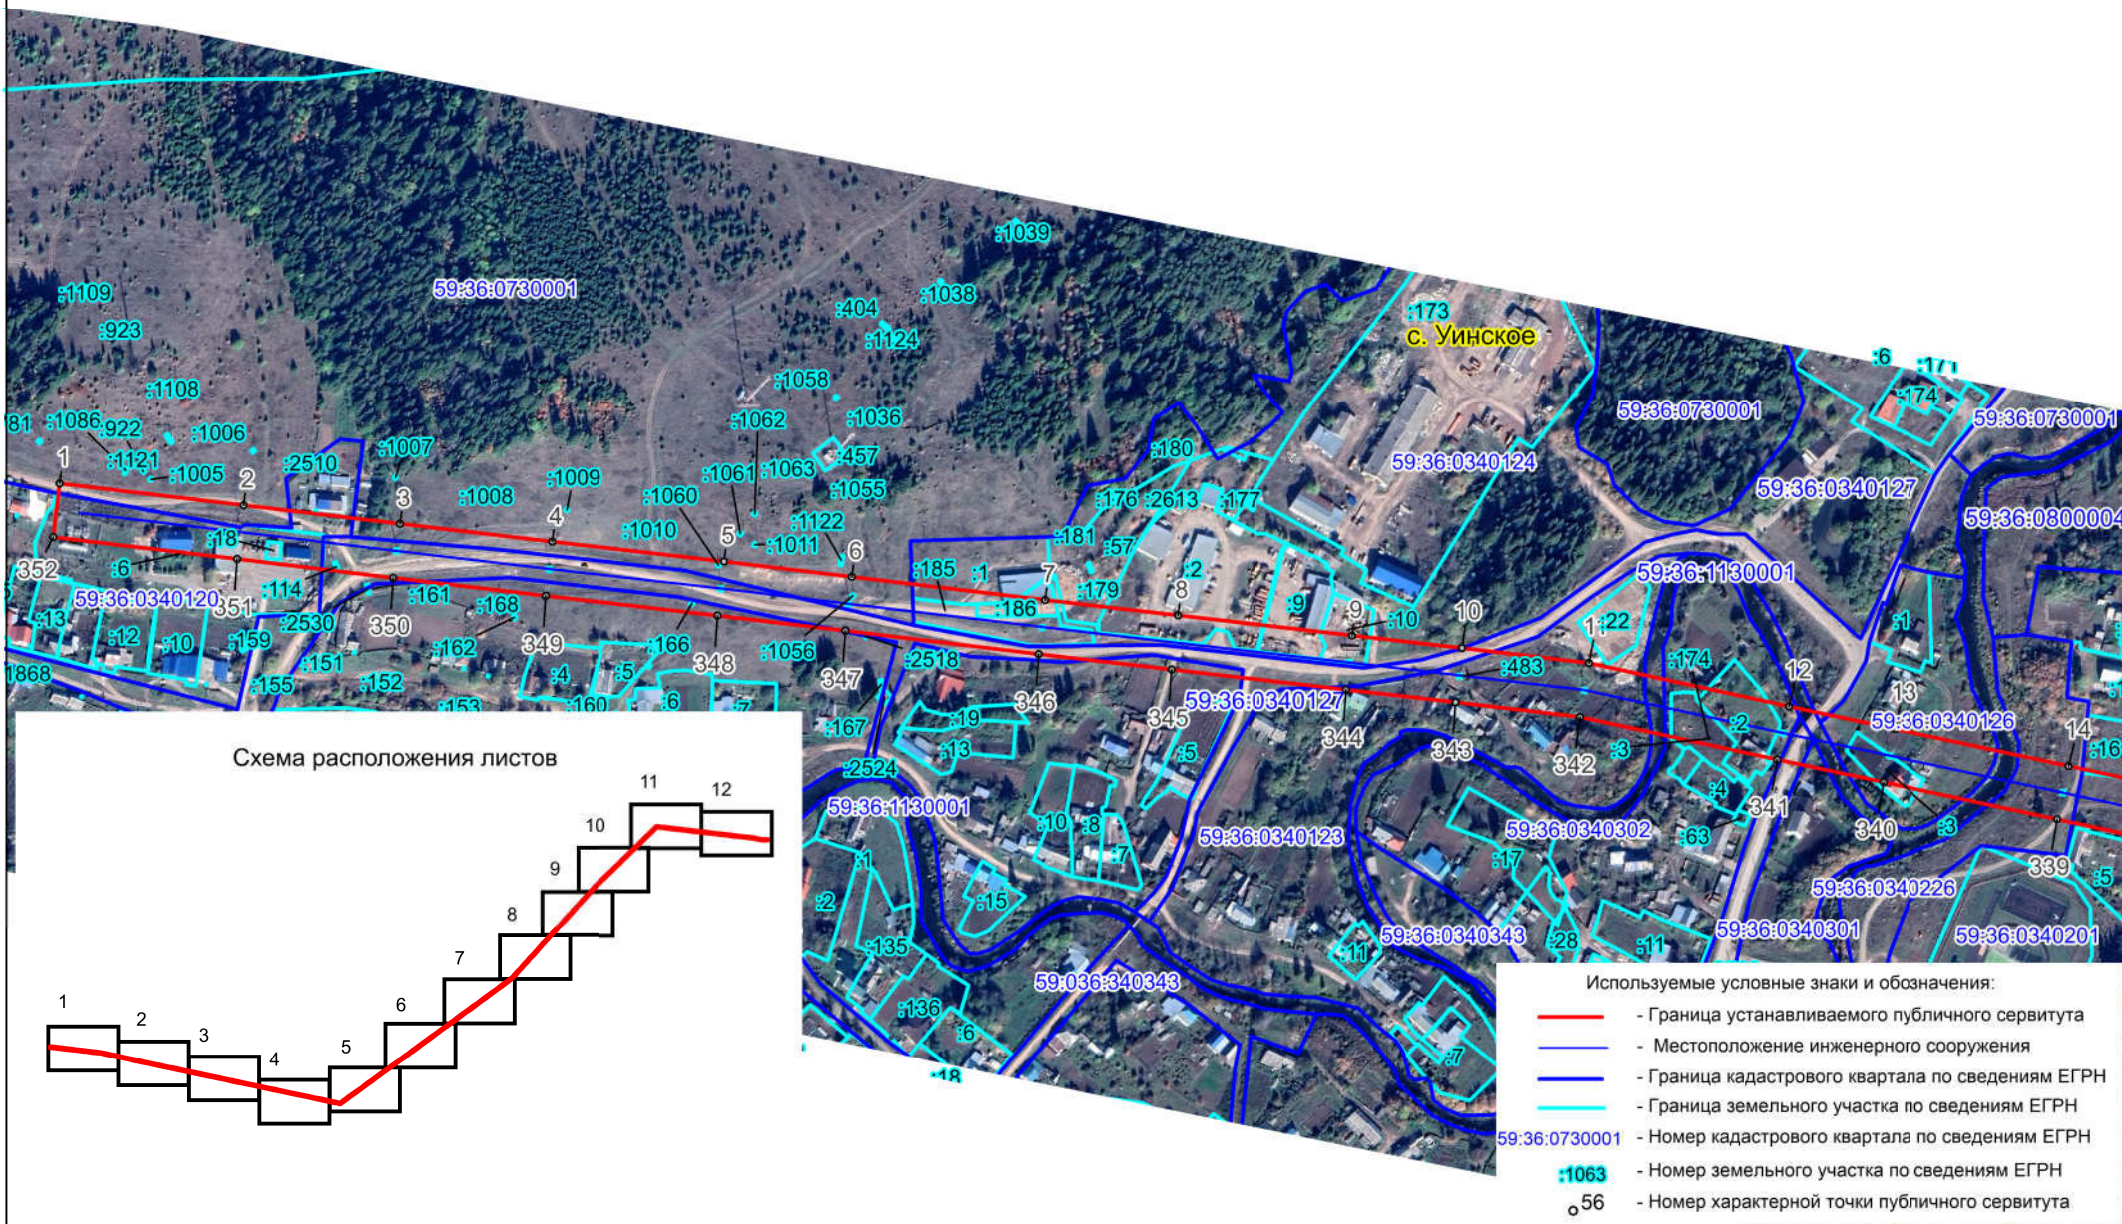



Схема расположения листов

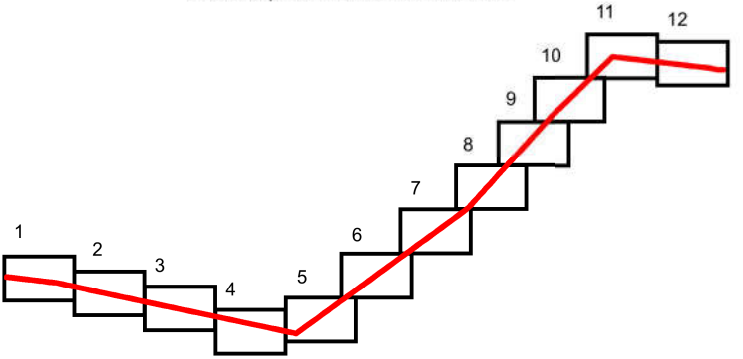

Масштаб 1 : 5000

Схема расположения границ публичного сервитута
ВЛ-35 кВ «Суда-Уинск прол. 17-191»


Лист 2/Листов 12

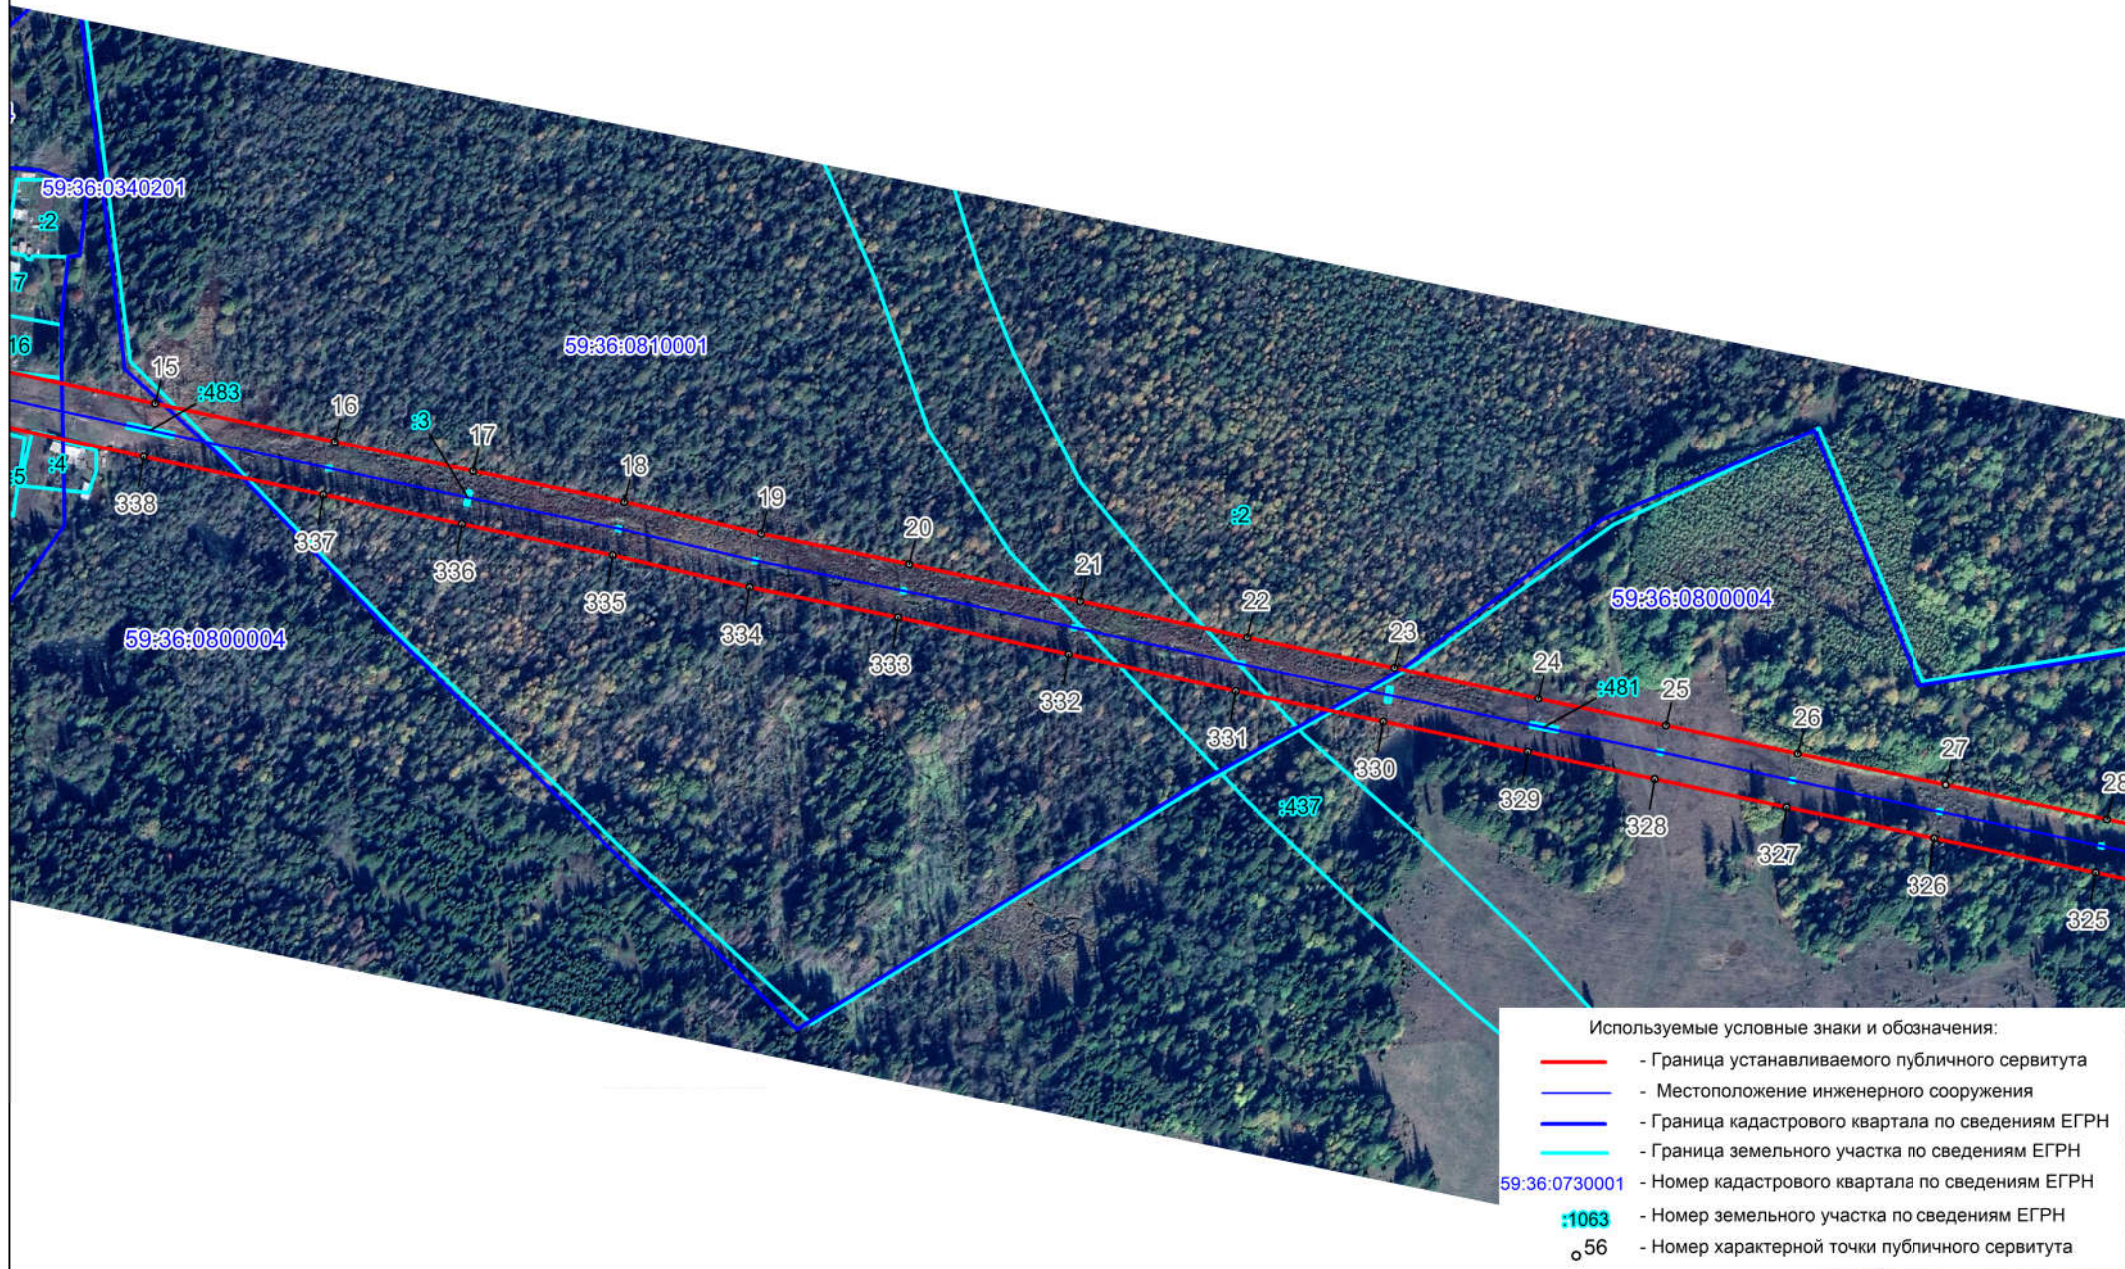

Масштаб 1 : 5000

Схема расположения границ публичного сервитута
ВЛ-35 кВ «Суда-Уинск прол. 17-191»


Лист 3/Листов 12

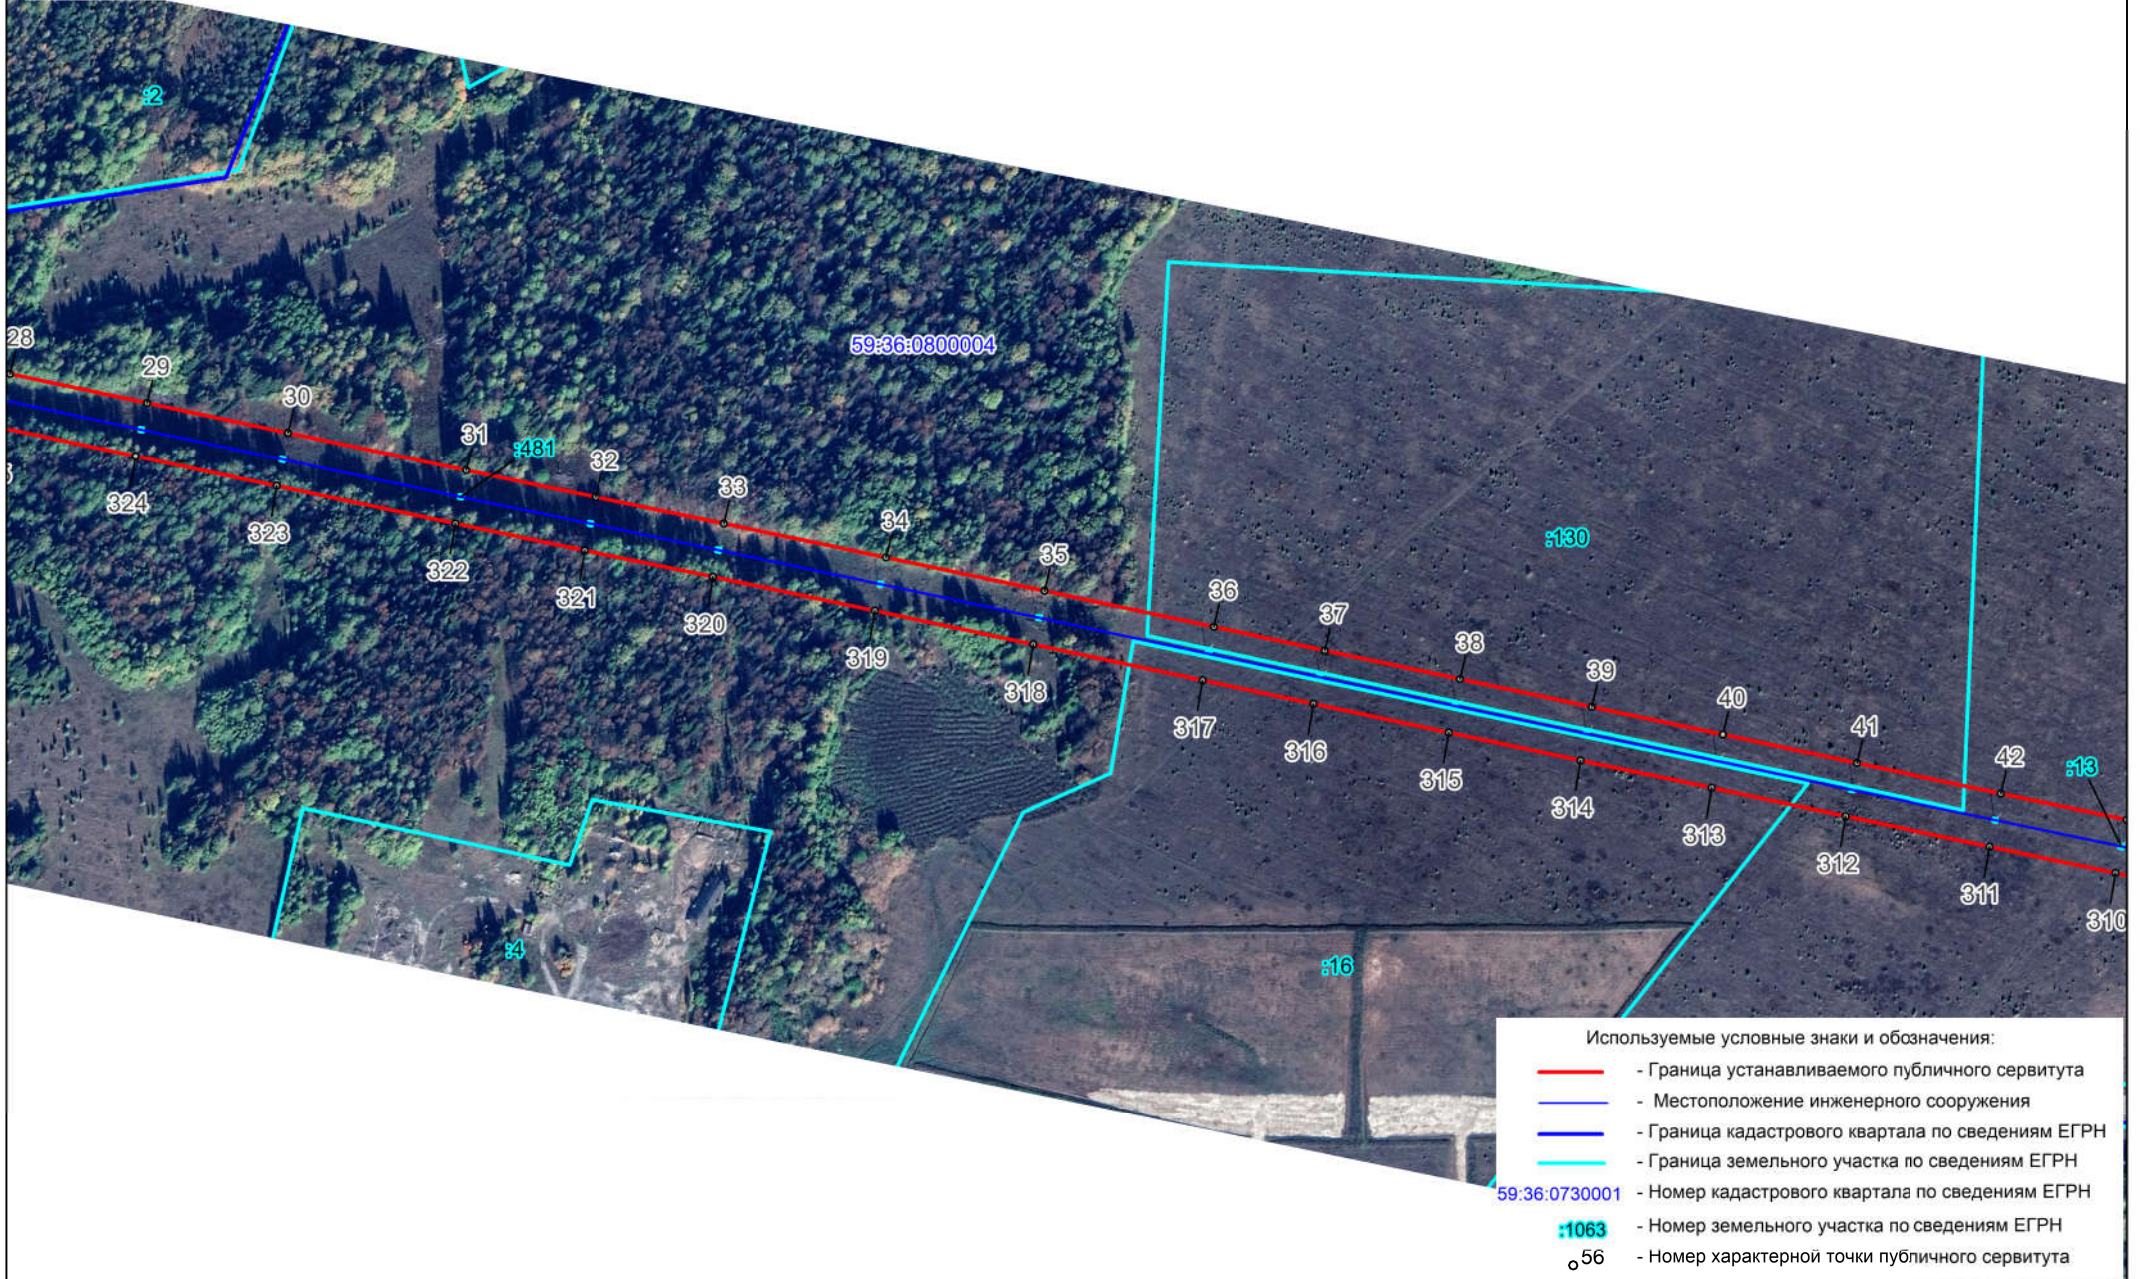

Масштаб 1 : 5000

Схема расположения границ публичного сервитута
ВЛ-35 кВ «Суда-Уинск прол. 17-191»

Лист 4/Листов 12

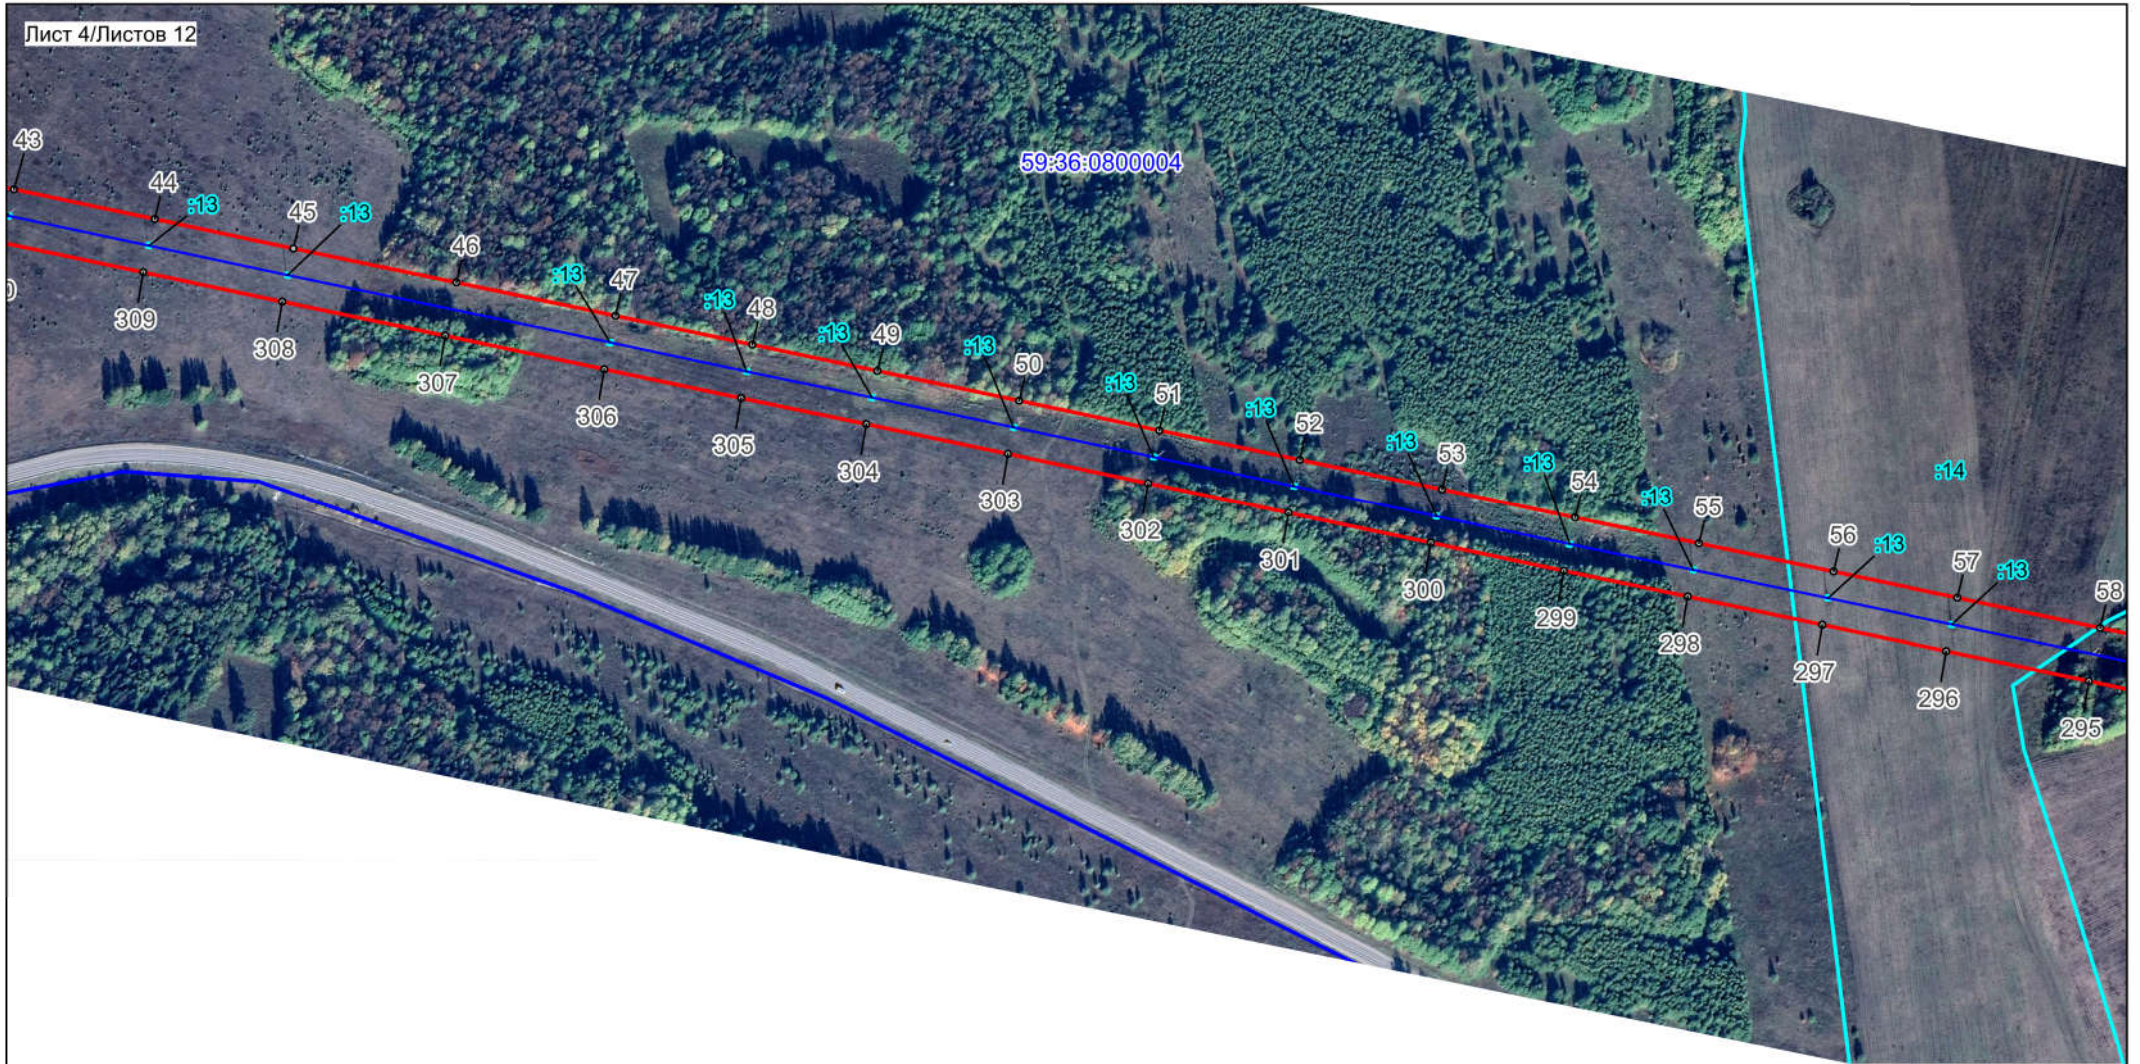


- Используемые условные знаки и обозначения:
- Граница устанавливаемого публичного сервитута
 - Местоположение инженерного сооружения
 - Граница кадастрового квартала по сведениям ЕГРН
 - Граница земельного участка по сведениям ЕГРН
 - 59:36:0730001 - Номер кадастрового квартала по сведениям ЕГРН
 - :1063 - Номер земельного участка по сведениям ЕГРН
 - 56 - Номер характерной точки публичного сервитута

Масштаб 1 : 5000

Схема расположения границ публичного сервитута
ВЛ-35 кВ «Суда-Уинск прол. 17-191»


Лист 5/Листов 12

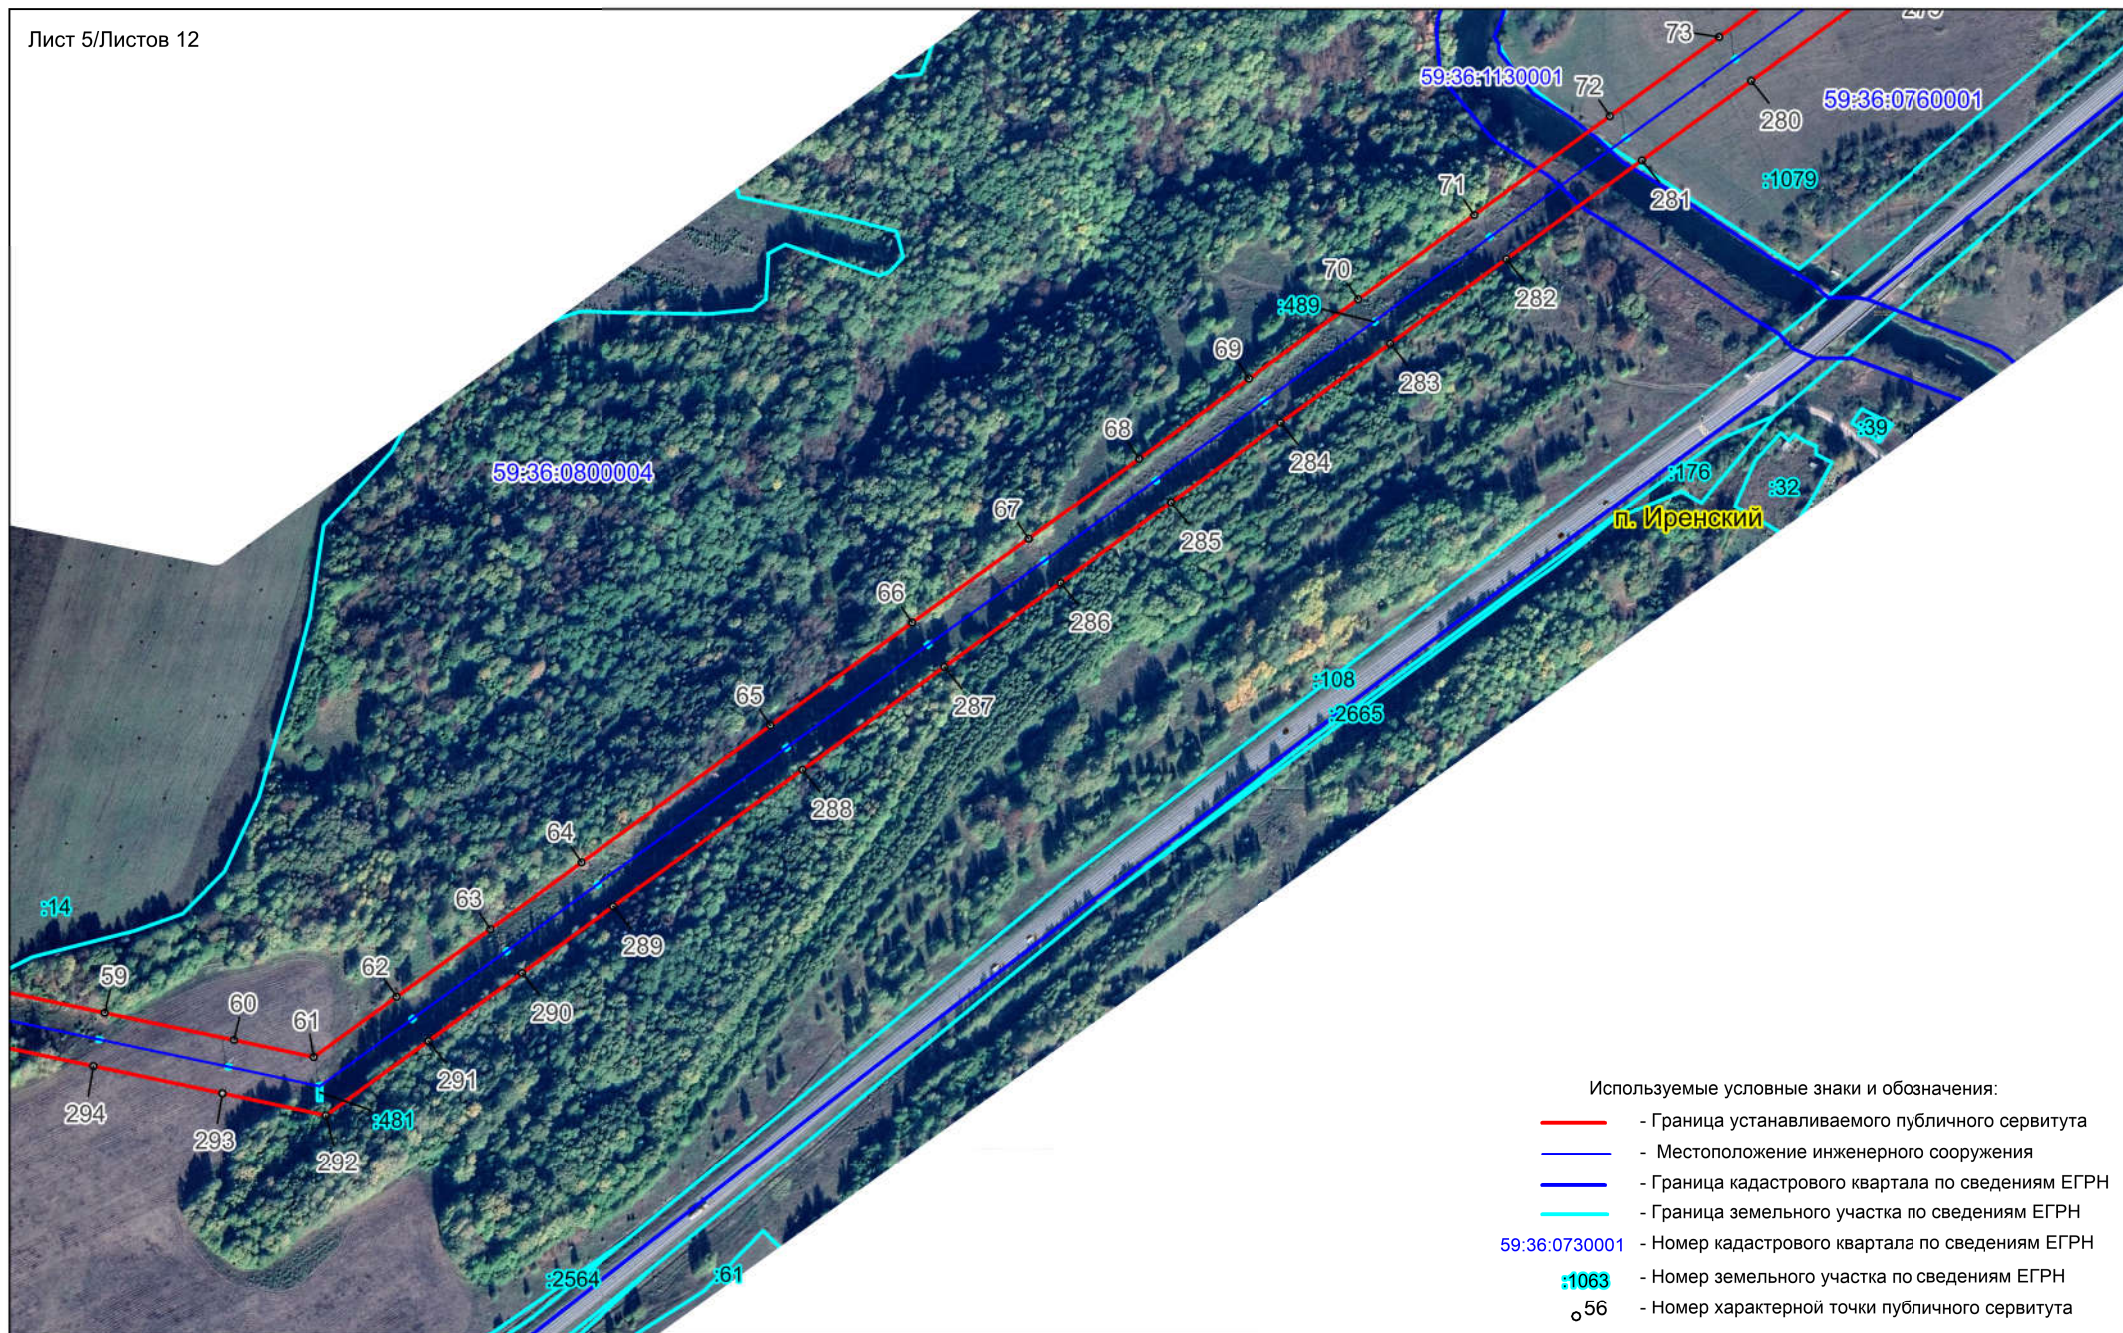

Масштаб 1 : 5000

Схема расположения границ публичного сервитута
ВЛ-35 кВ «Суда-Уинск прол. 17-191»

Лист 6/Листов 12

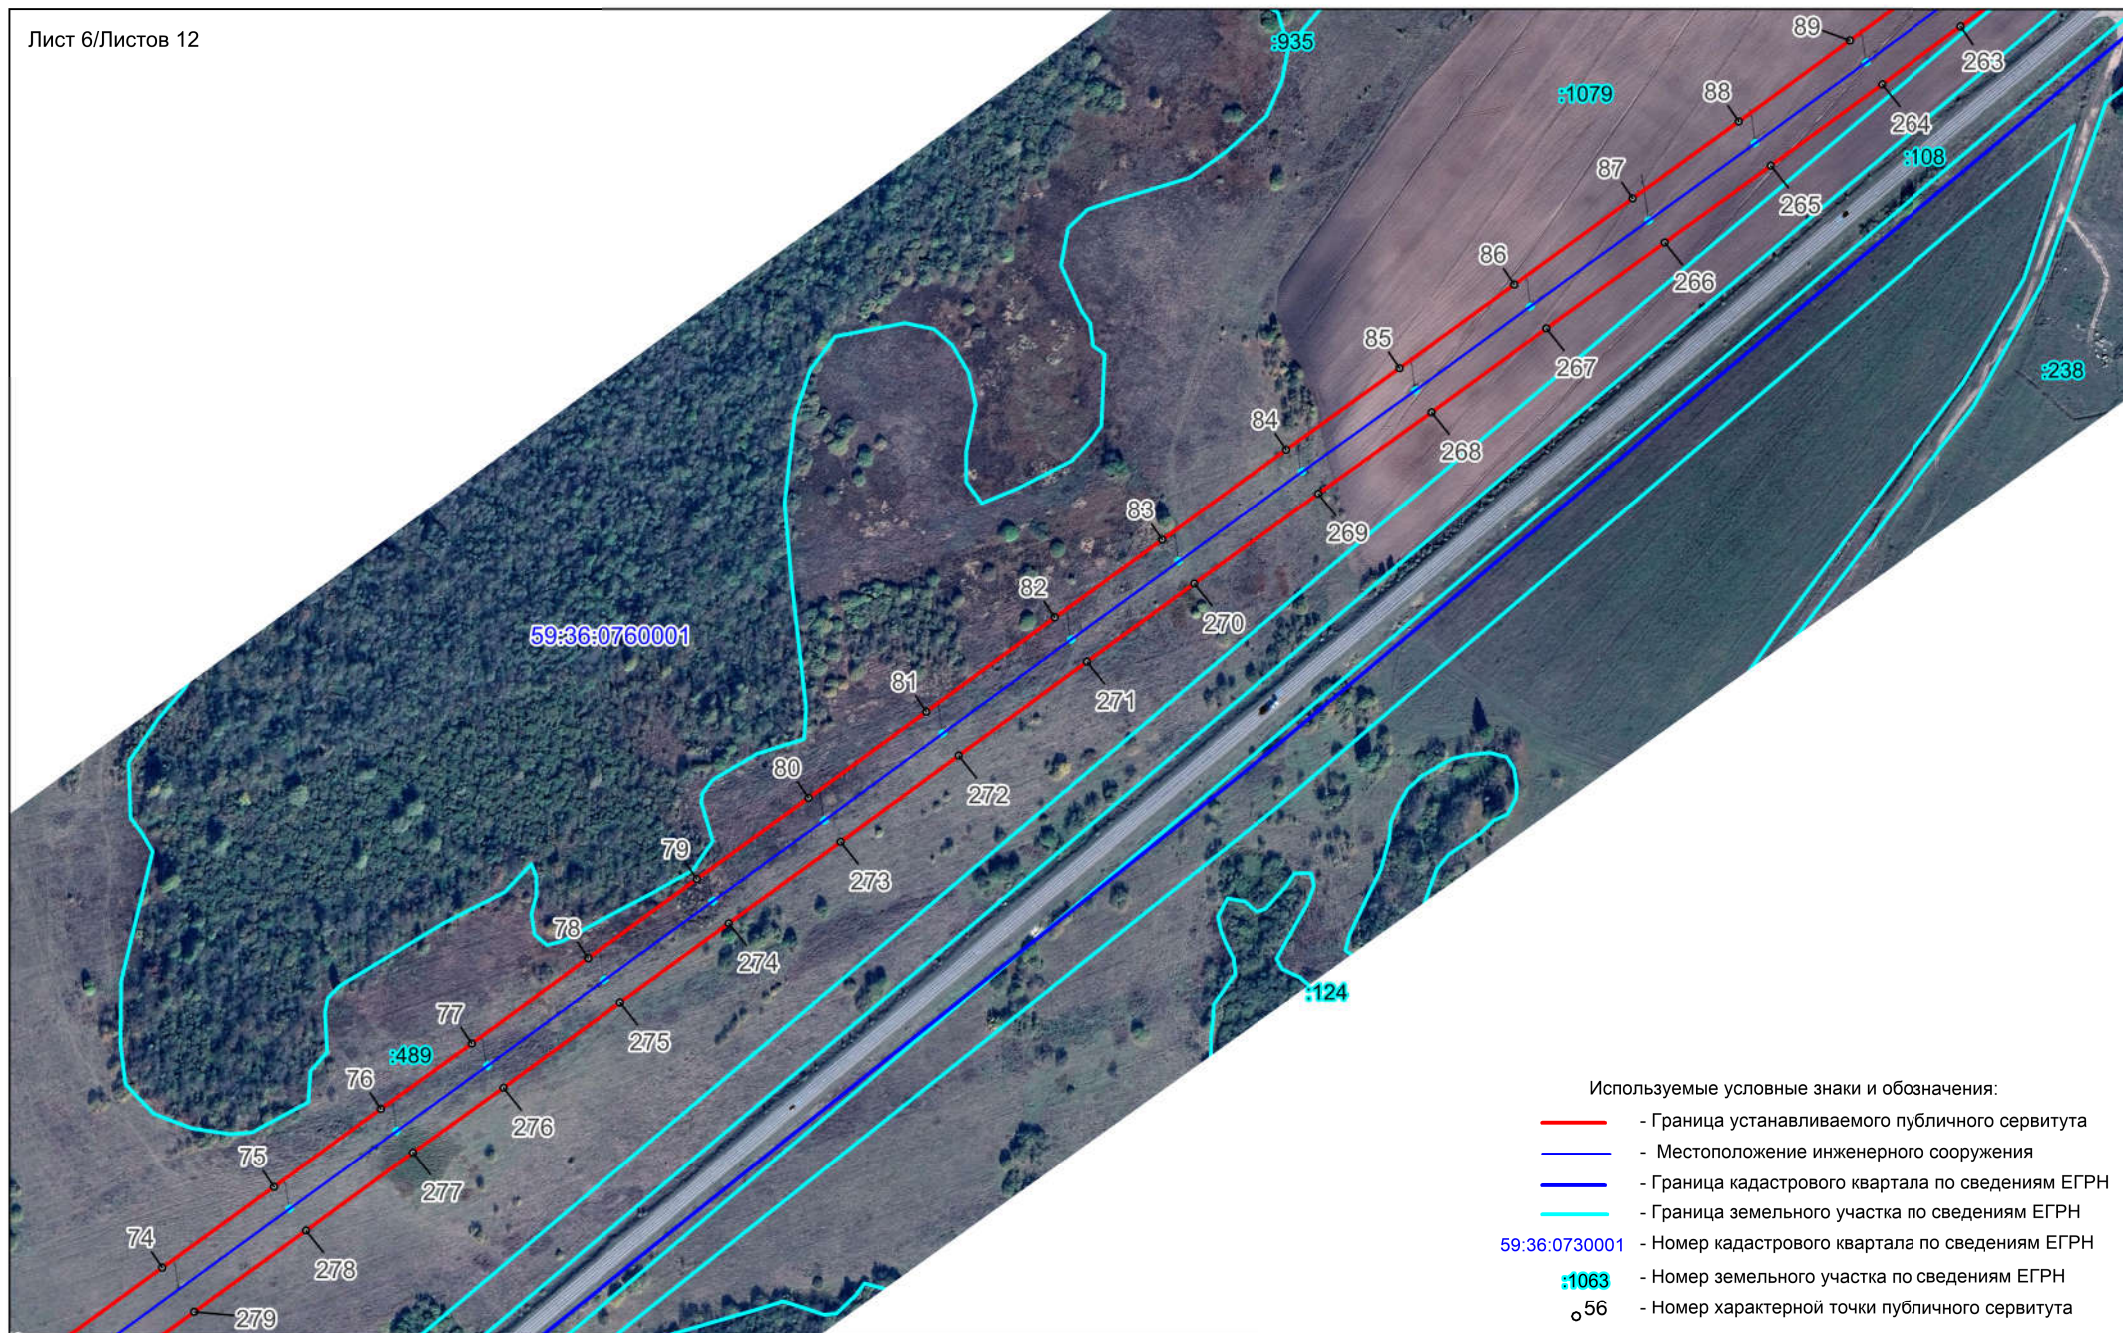


Используемые условные знаки и обозначения:

- Граница устанавливаемого публичного сервитута
- Местоположение инженерного сооружения
- Граница кадастрового квартала по сведениям ЕГРН
- Граница земельного участка по сведениям ЕГРН
- 59:36:0730001 - Номер кадастрового квартала по сведениям ЕГРН
- :1063 - Номер земельного участка по сведениям ЕГРН
- o56 - Номер характерной точки публичного сервитута

Масштаб 1 : 5000

Схема расположения границ публичного сервитута ВЛ-35 кВ «Суда-Уинск прол. 17-191»


Лист 7/Листов 12

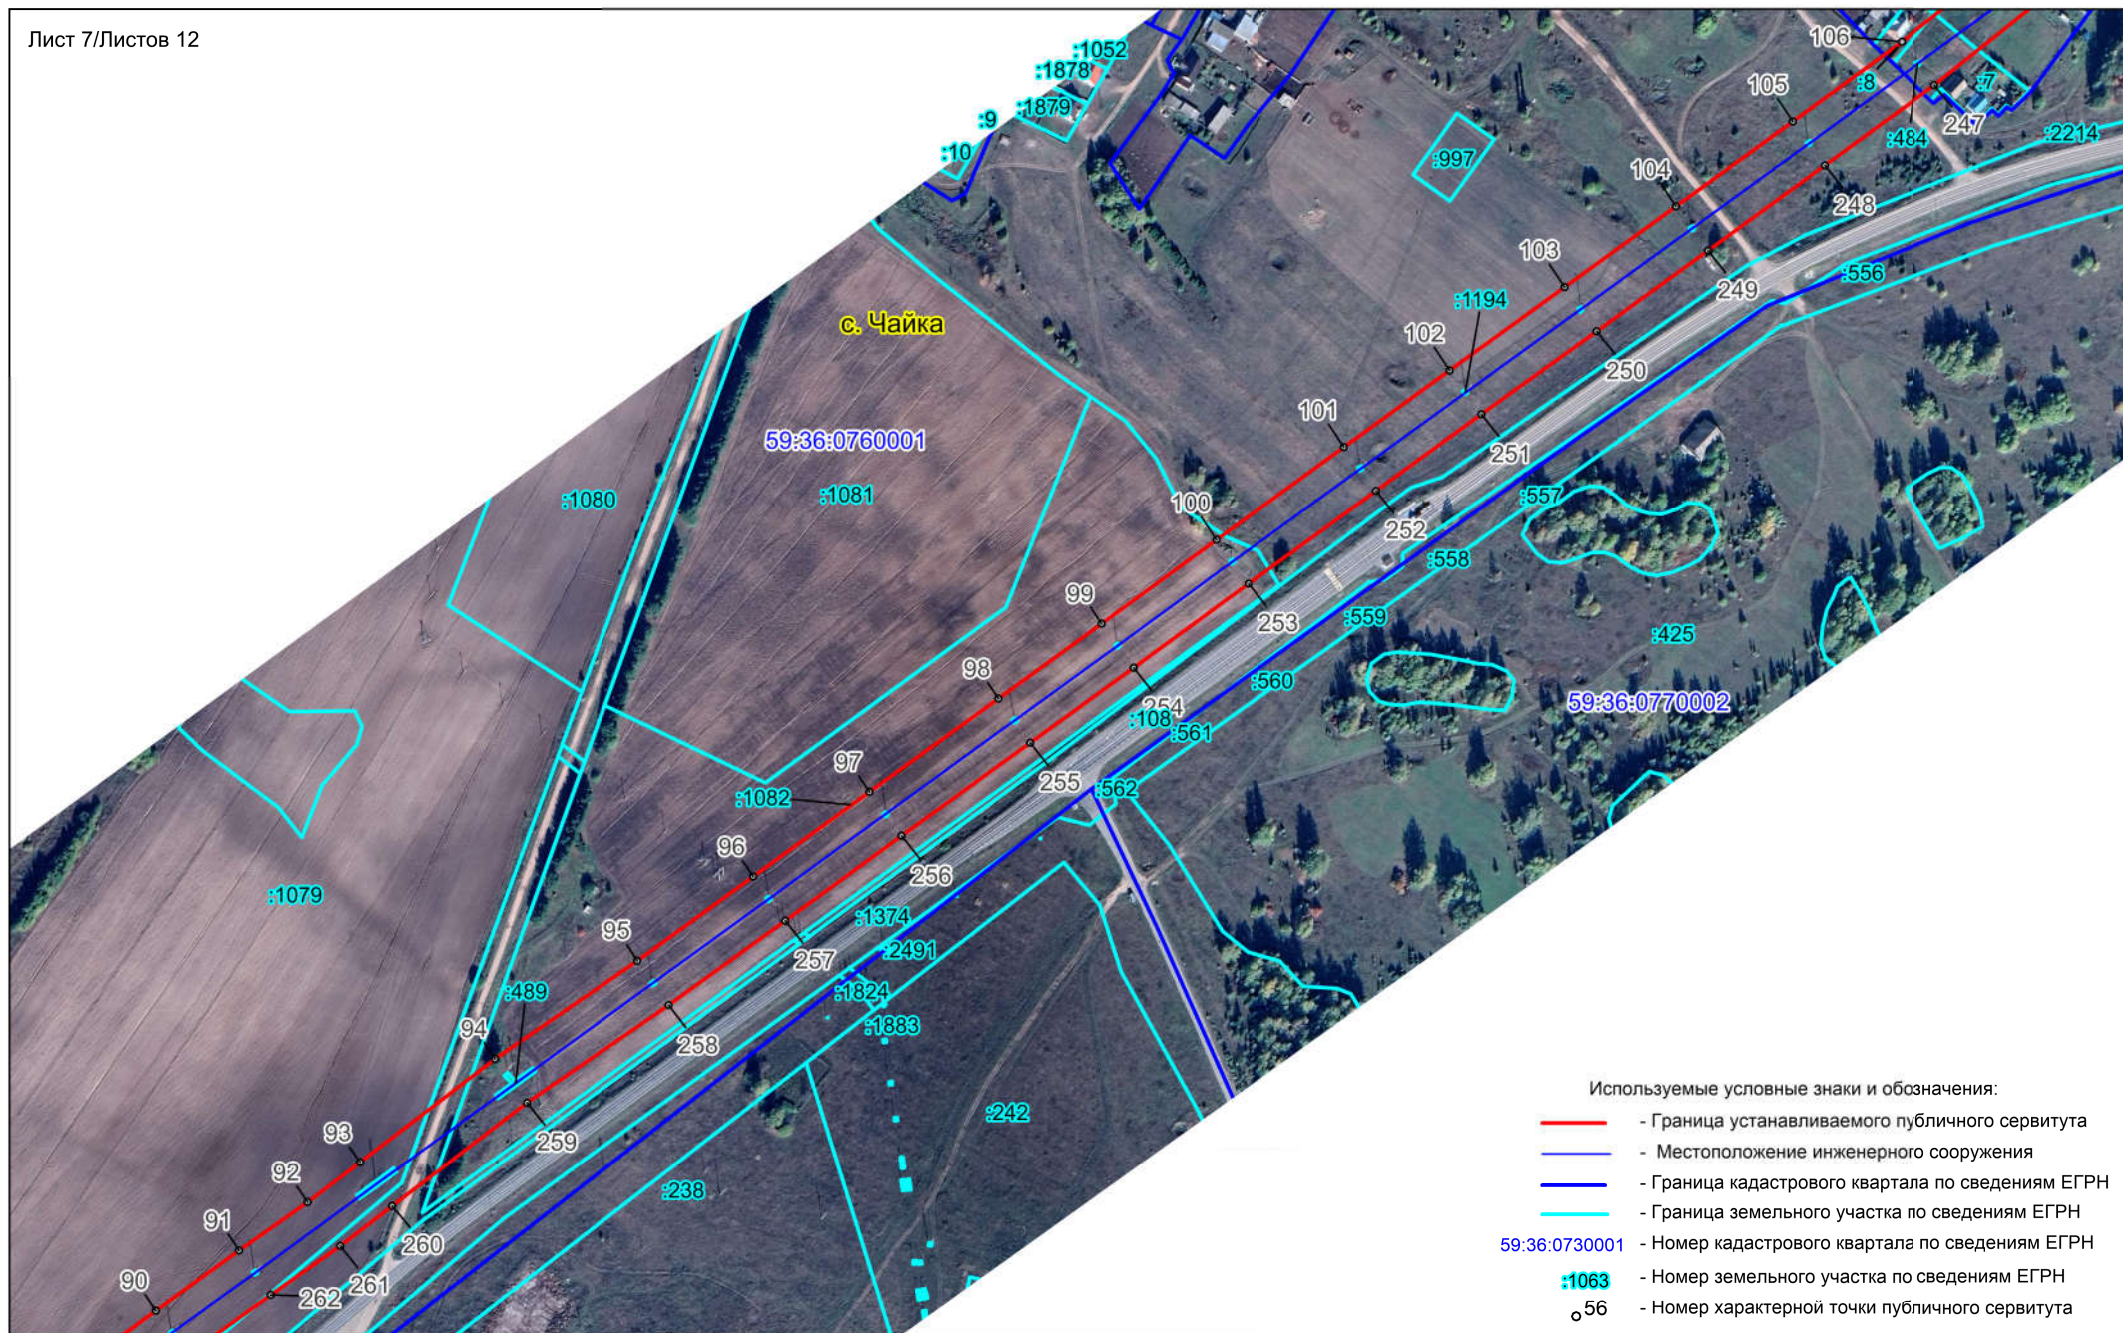

Масштаб 1 : 5000

Схема расположения границ публичного сервитута
ВЛ-35 кВ «Суда-Уинск прол. 17-191»

Лист 8/Листов 12

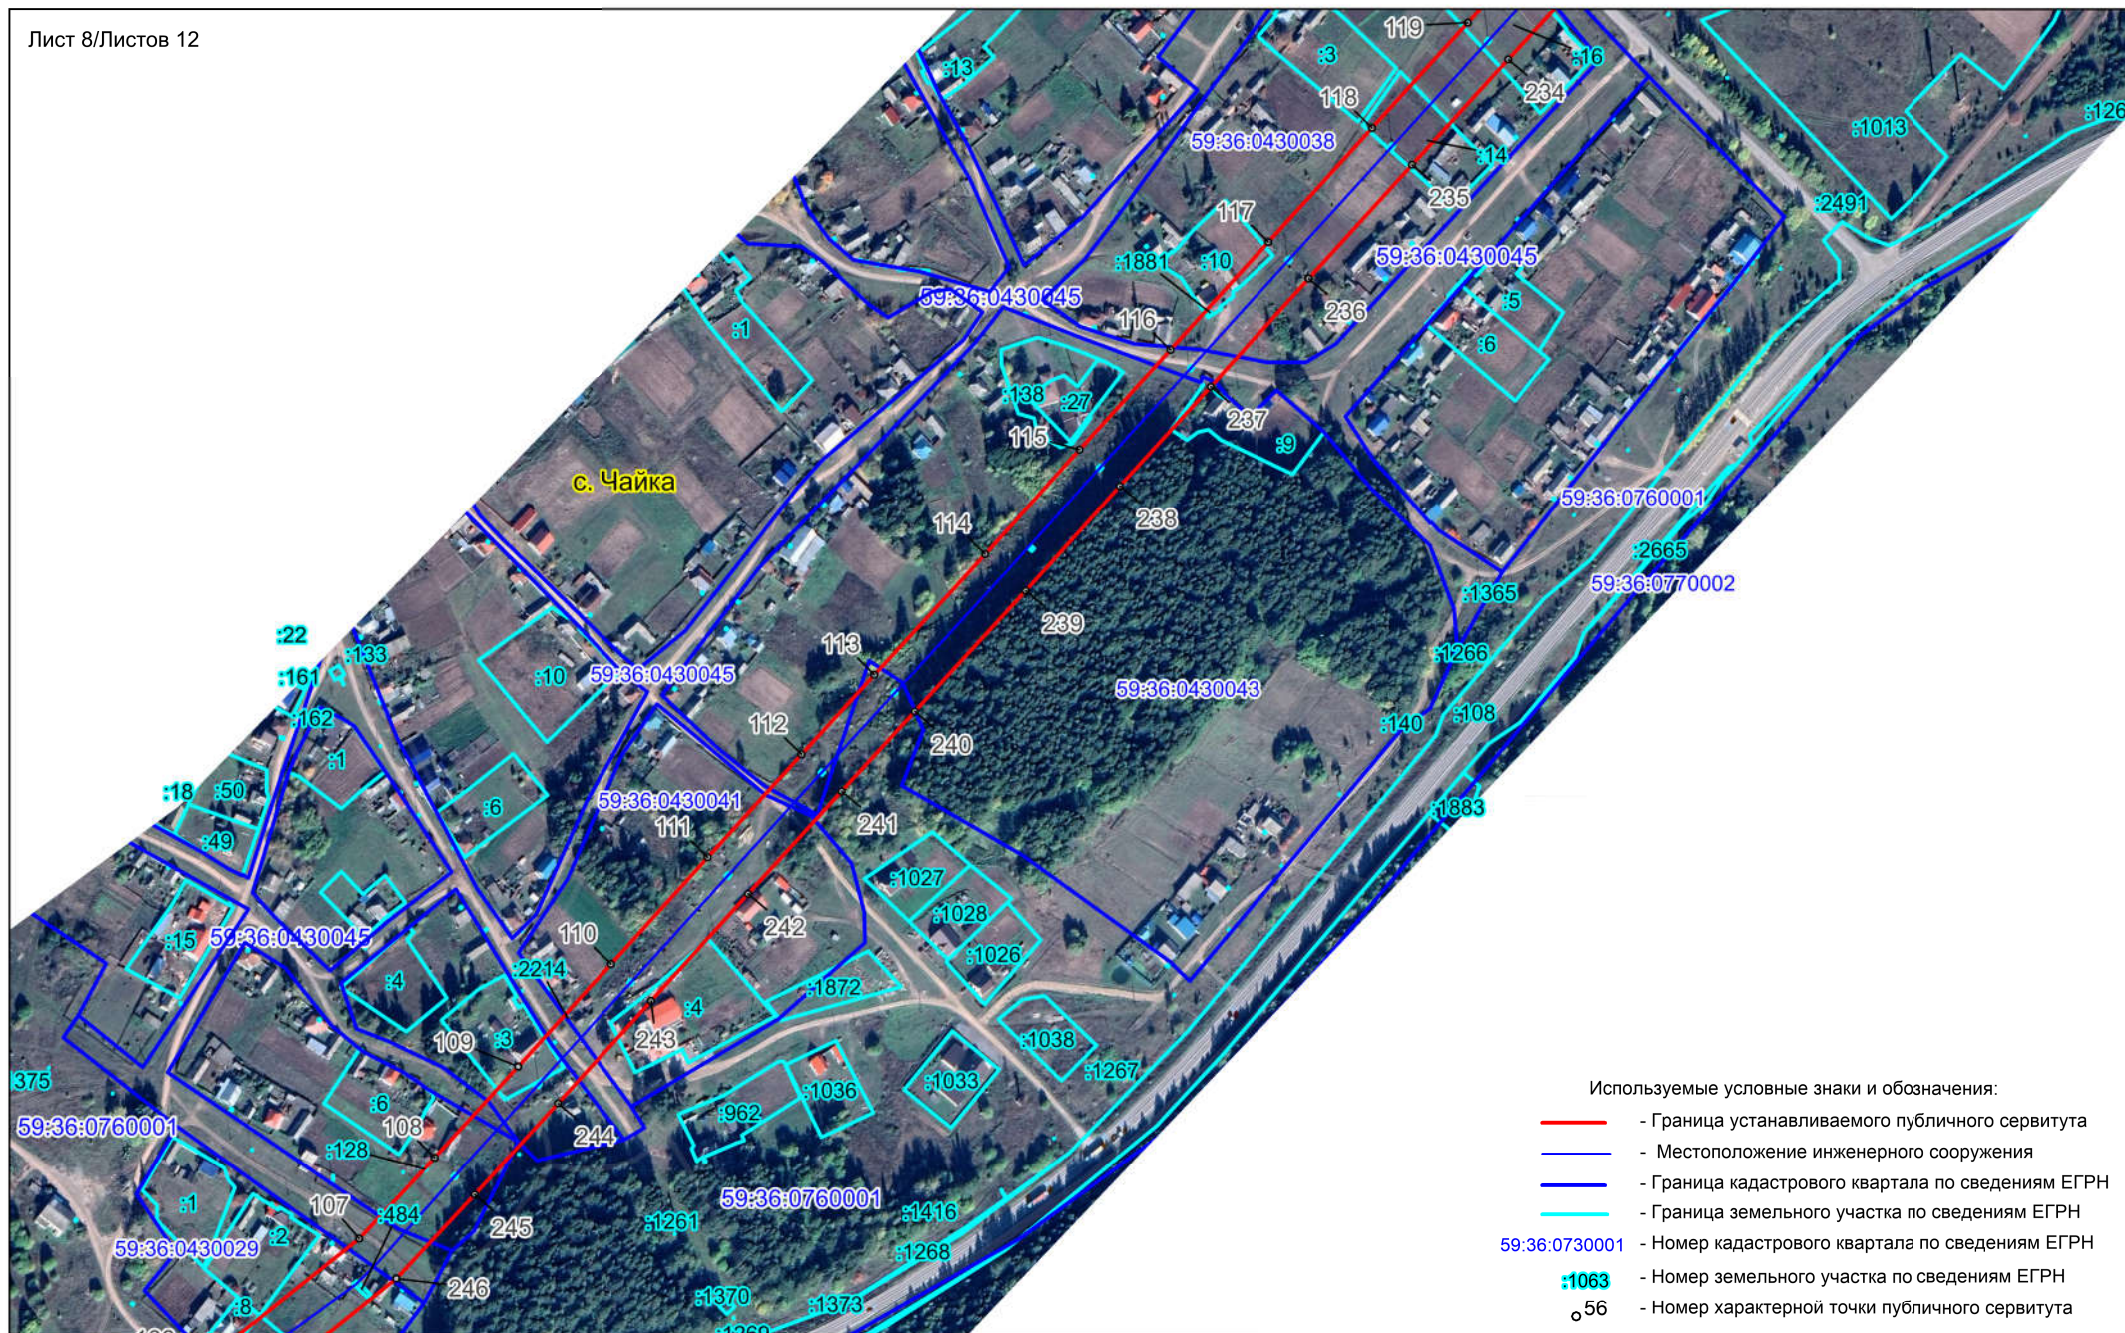


- Используемые условные знаки и обозначения:
- - Граница устанавливаемого публичного сервитута
 - - Местоположение инженерного сооружения
 - - Граница кадастрового квартала по сведениям ЕГРН
 - - Граница земельного участка по сведениям ЕГРН
 - 59:36:0730001 - Номер кадастрового квартала по сведениям ЕГРН
 - :1063 - Номер земельного участка по сведениям ЕГРН
 - 56 - Номер характерной точки публичного сервитута

Масштаб 1 : 5000

Схема расположения границ публичного сервитута
ВЛ-35 кВ «Суда-Уинск прол. 17-191»


Лист 9/Листов 12

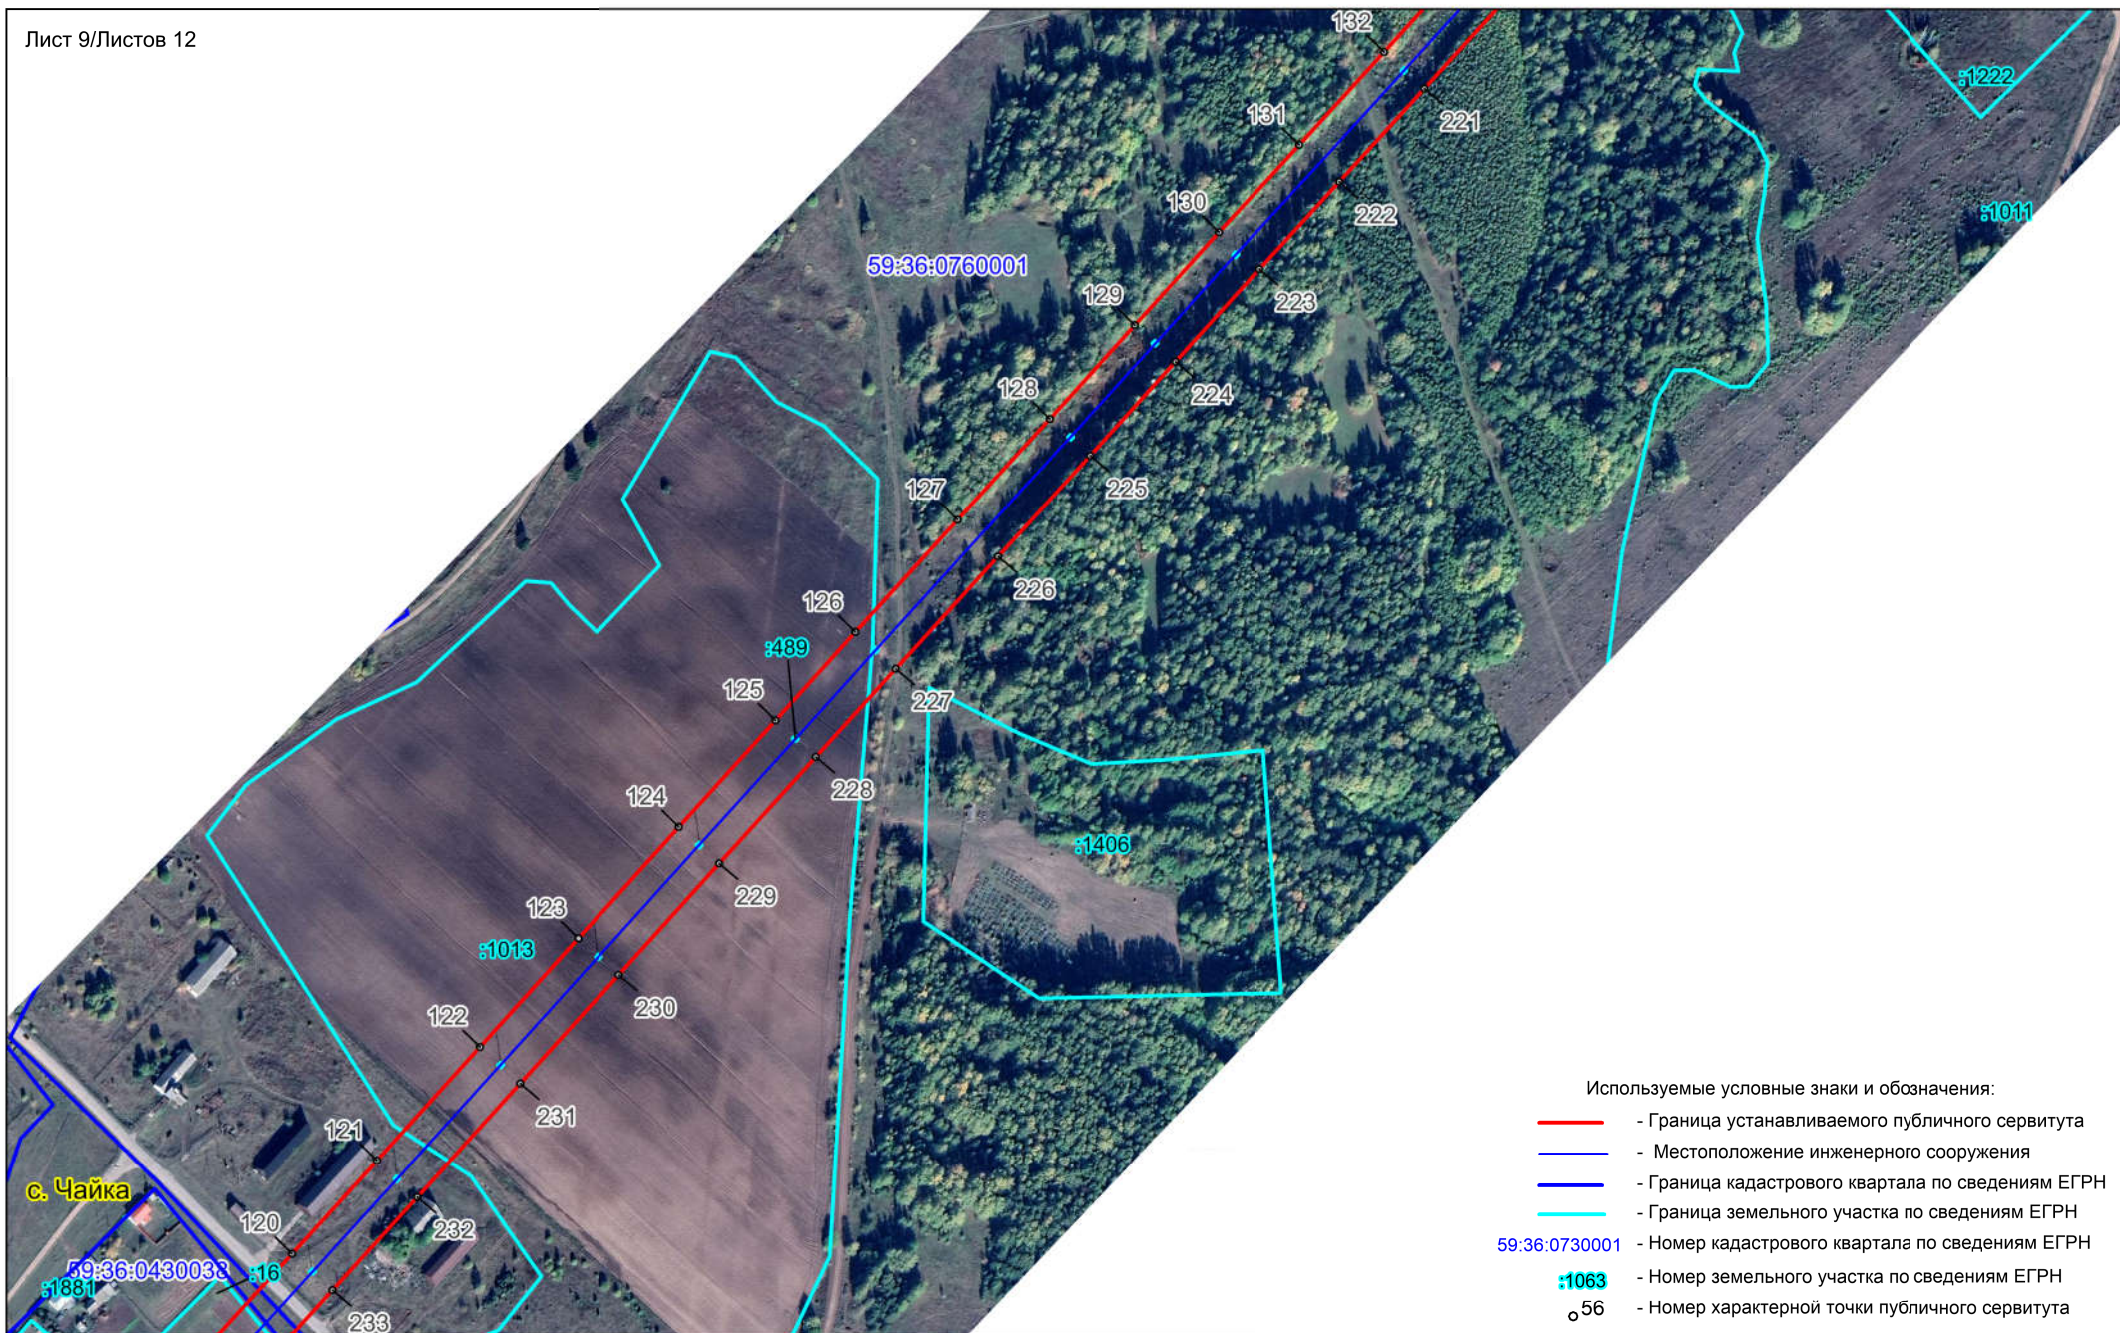

Масштаб 1 : 5000

Схема расположения границ публичного сервитута
ВЛ-35 кВ «Суда-Уинск прол. 17-191»

Лист 10/Листов 12

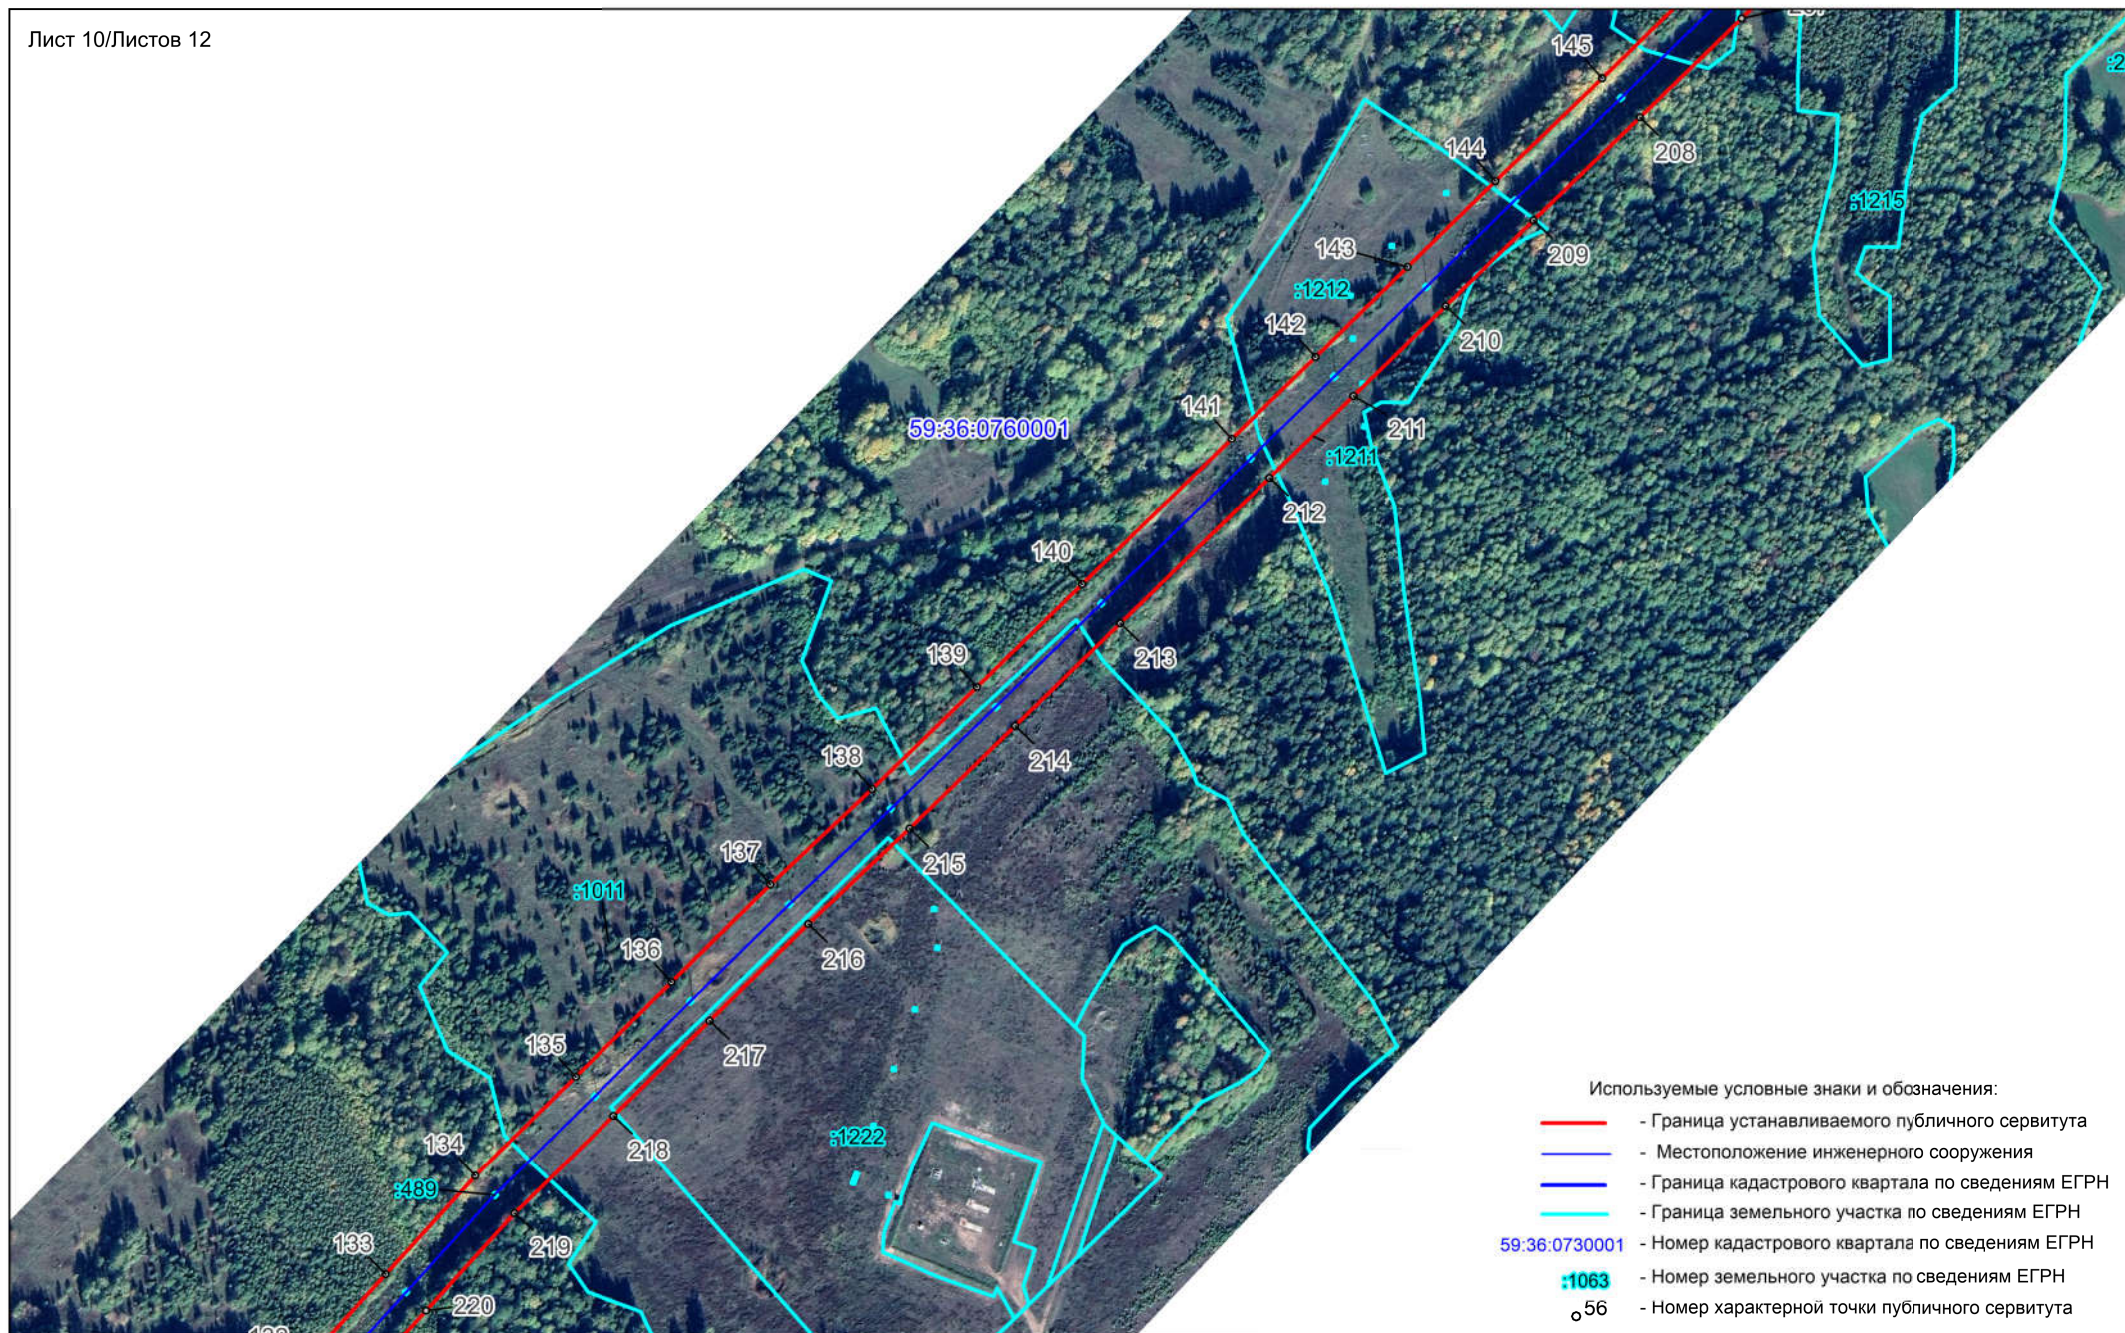


Используемые условные знаки и обозначения:

- - Граница устанавливаемого публичного сервитута
- - Местоположение инженерного сооружения
- - Граница кадастрового квартала по сведениям ЕГРН
- - Граница земельного участка по сведениям ЕГРН
- 59:36:0730001 - Номер кадастрового квартала по сведениям ЕГРН
- 1063 - Номер земельного участка по сведениям ЕГРН
- 56 - Номер характерной точки публичного сервитута

Масштаб 1 : 5000

Схема расположения границ публичного сервитута
ВЛ-35 кВ «Суда-Уинск прол. 17-191»


Лист 11/Листов 12

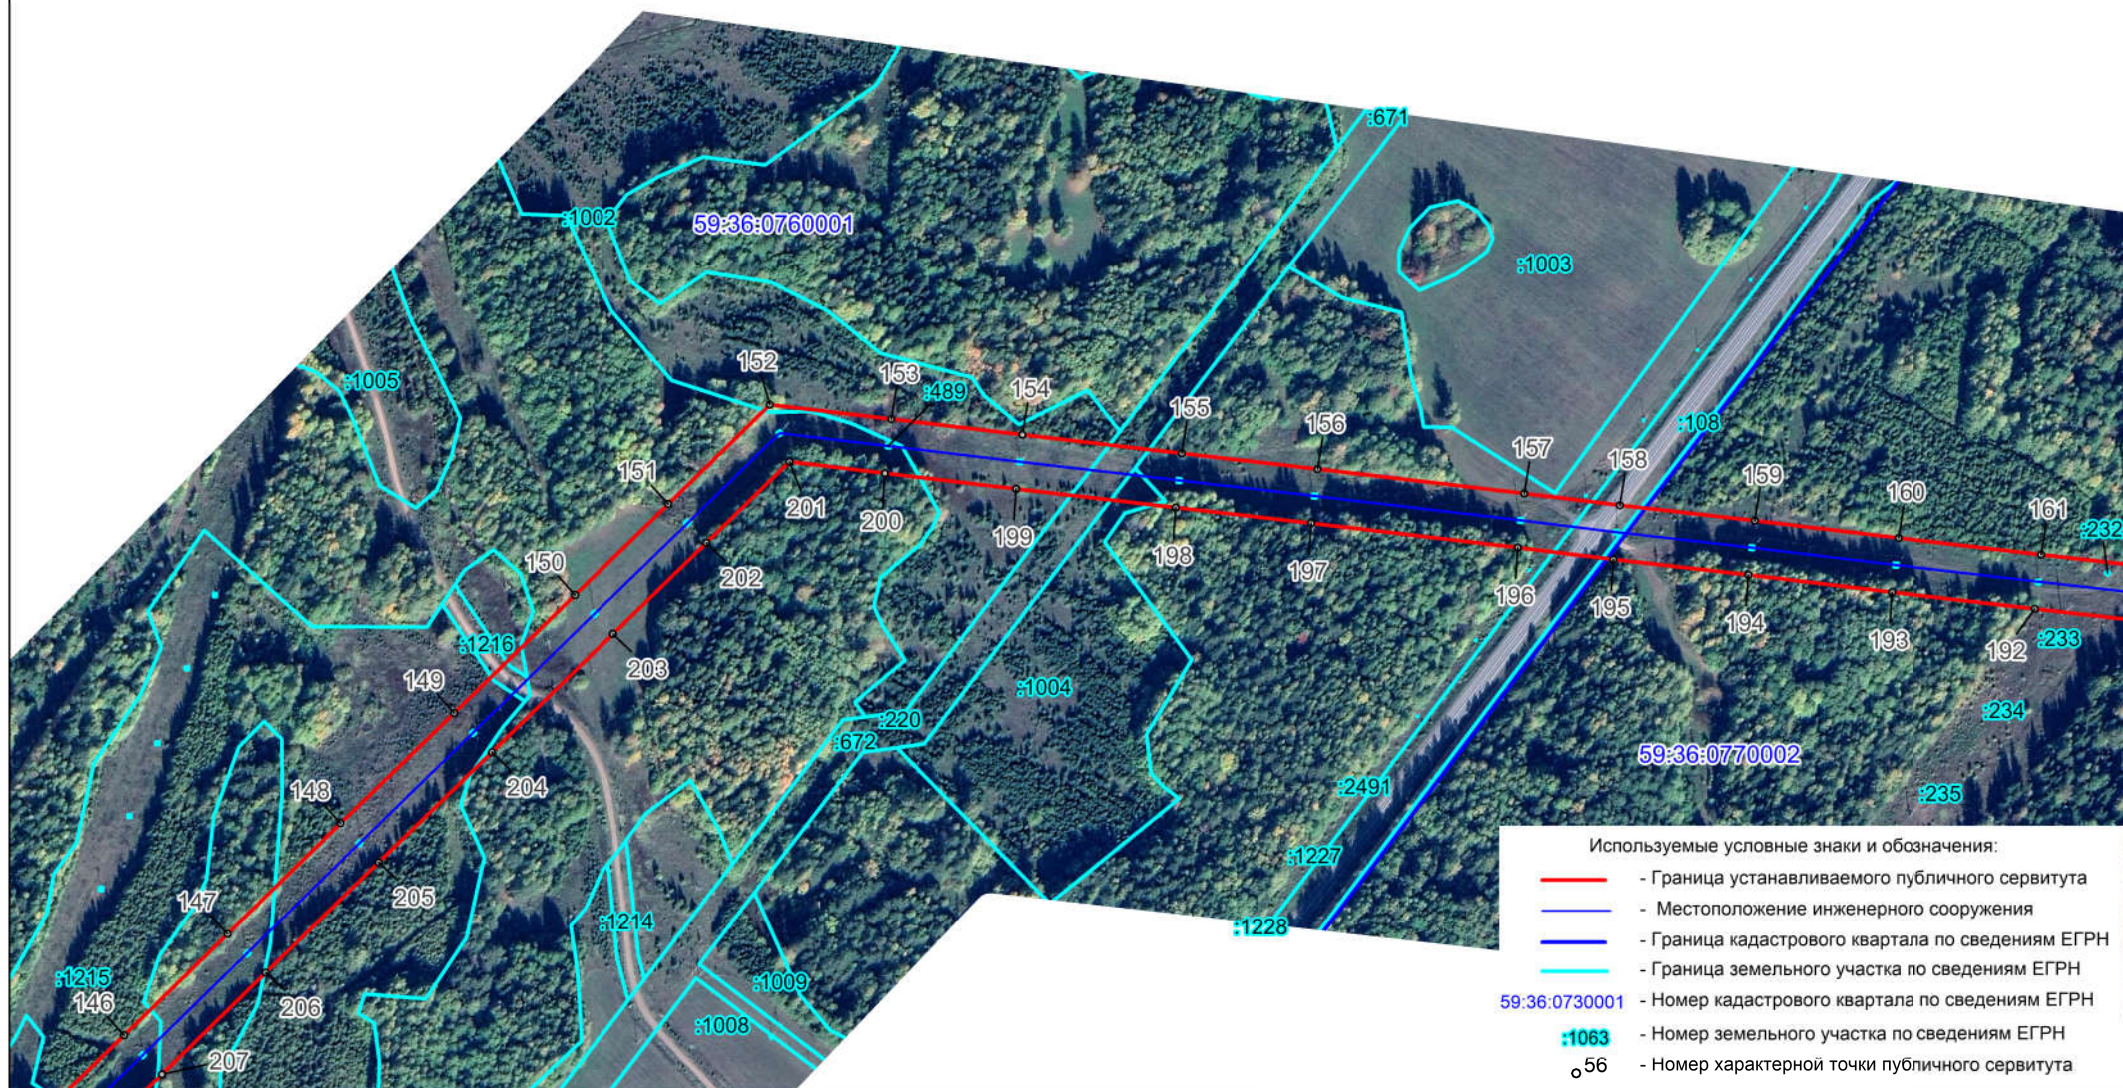

Масштаб 1 : 5000

Схема расположения границ публичного сервитута
ВЛ-35 кВ «Суда-Уинск прол. 17-191»

Лист 12/Листов 12

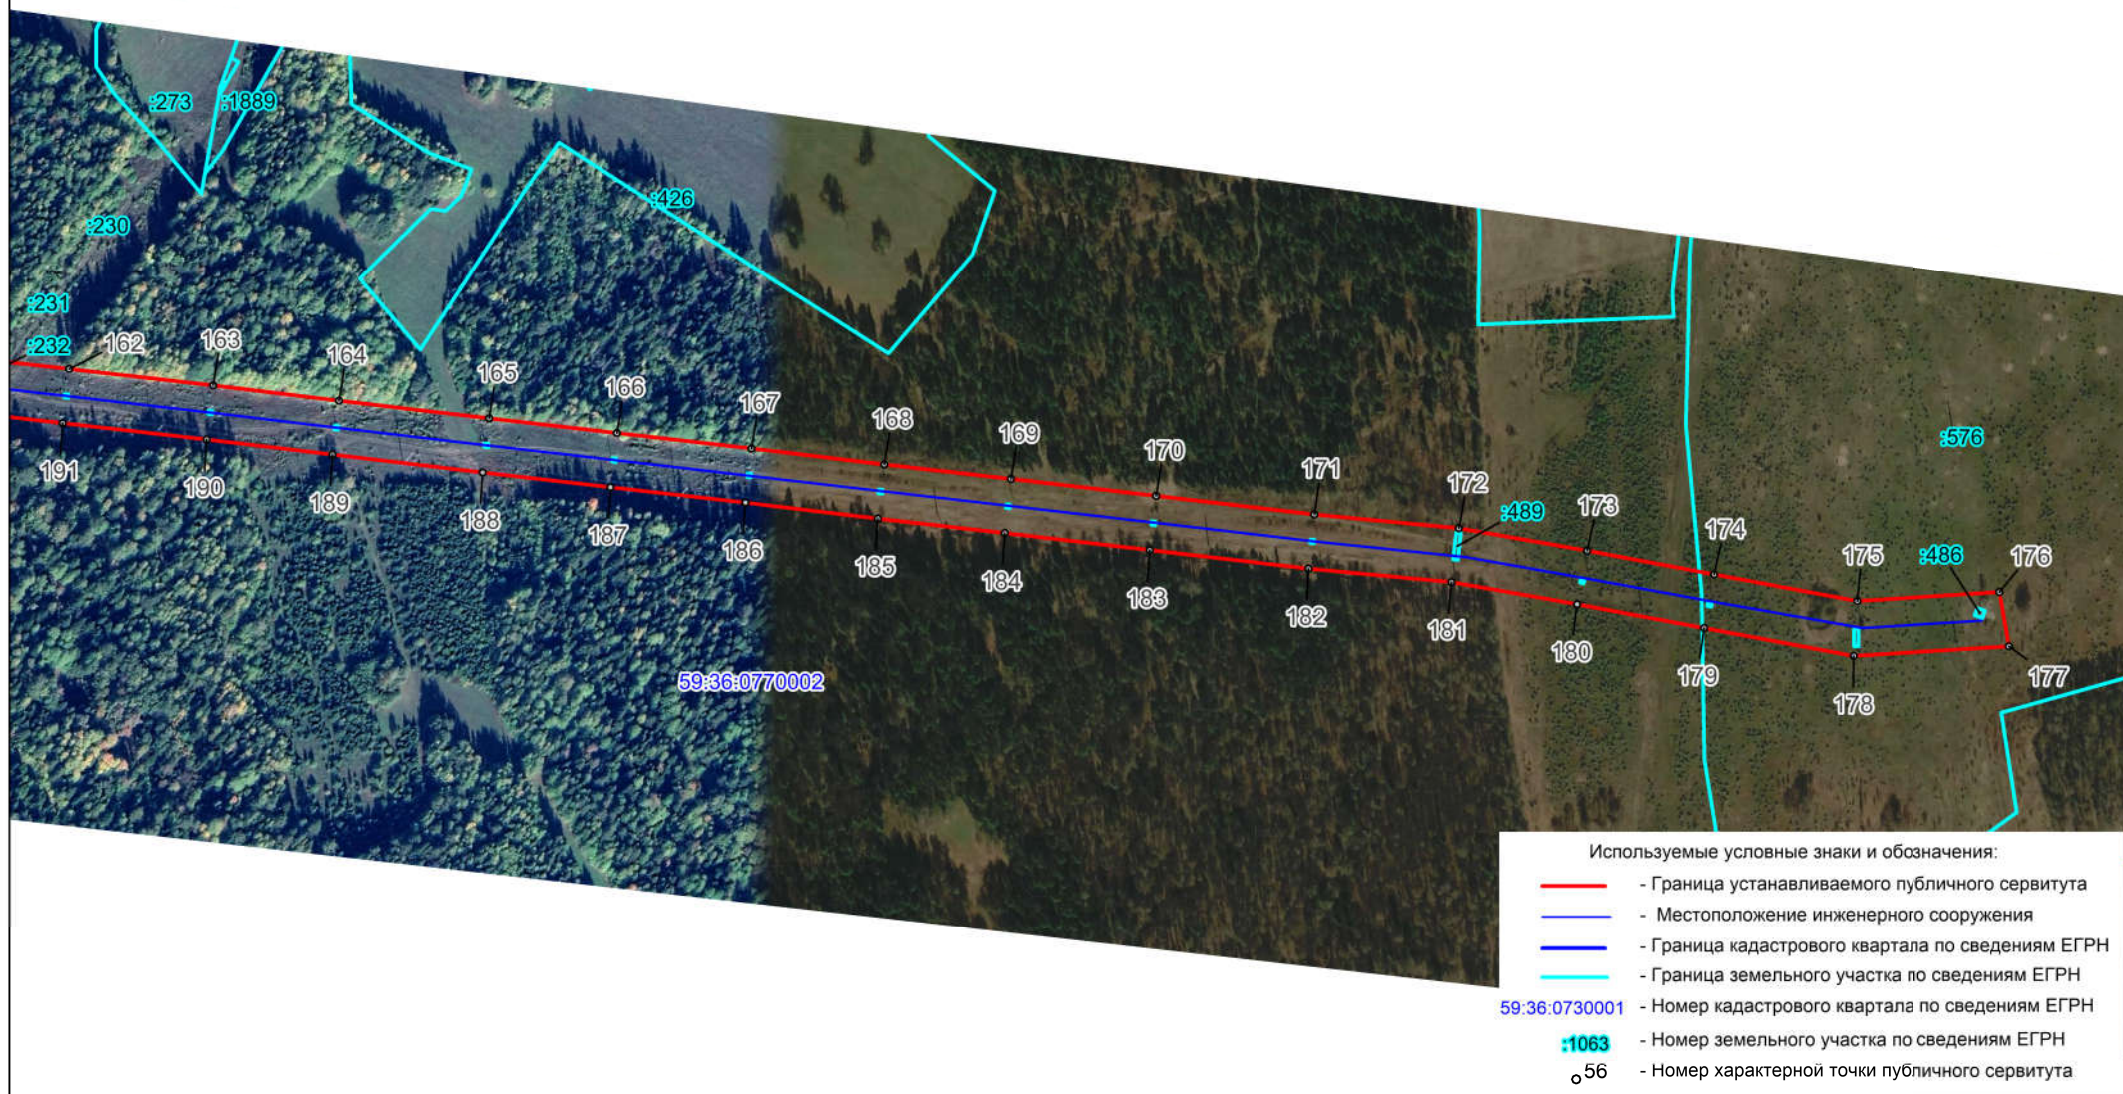

Масштаб 1 : 5000