



**АДМИНИСТРАЦИЯ
УИНСКОГО МУНИЦИПАЛЬНОГО РАЙОНА
ПЕРМСКОГО КРАЯ**

Ул. Октябрьская, д. 1, с. Уинское,
Пермский край, Уинский район, 617520
Тел. (259) 2 31 62, факс (259) 2 42 99

E-mail: adm_uinsk@mail.ru

ОКПО 4038070, ОГРН 1025902546295

20.02.2019 № 259-02-20исх-100

На № _____ от _____

**Решение о размещении
объектов**

АО «Газпром газораспределение
Пермь»

ул. Петропавловская, д. 43,
г. Пермь,
614000

РЕШЕНИЕ

о размещении объектов № 4

Администрация Уинского муниципального района Пермского края разрешает Акционерному обществу «Газпром газораспределение Пермь» (ИНН 5902183841, ОГРН 1025900512670), почтовый адрес: 614000, г. Пермь, ул. Петропавловская, д. 43.

Размещение объекта «Газопровод давлением до 0,6 Мпа, для размещения которого не требуется разрешения на строительство» (подземный объект)

На землях государственная собственность на которые не разграничена

На срок 1 (один) год


Местоположение: Пермский край, Уинский р-он, с. Верхний Сып, ул. Заречная, к дому № 2А, общая площадь 727 кв. м.

Приложение: Схема предполагаемых к использованию земель или части земельного участка на 1 л. в 1 экз.

Глава муниципального района – глава
администрации Уинского муниципального района

А.Н. Зелёнкин



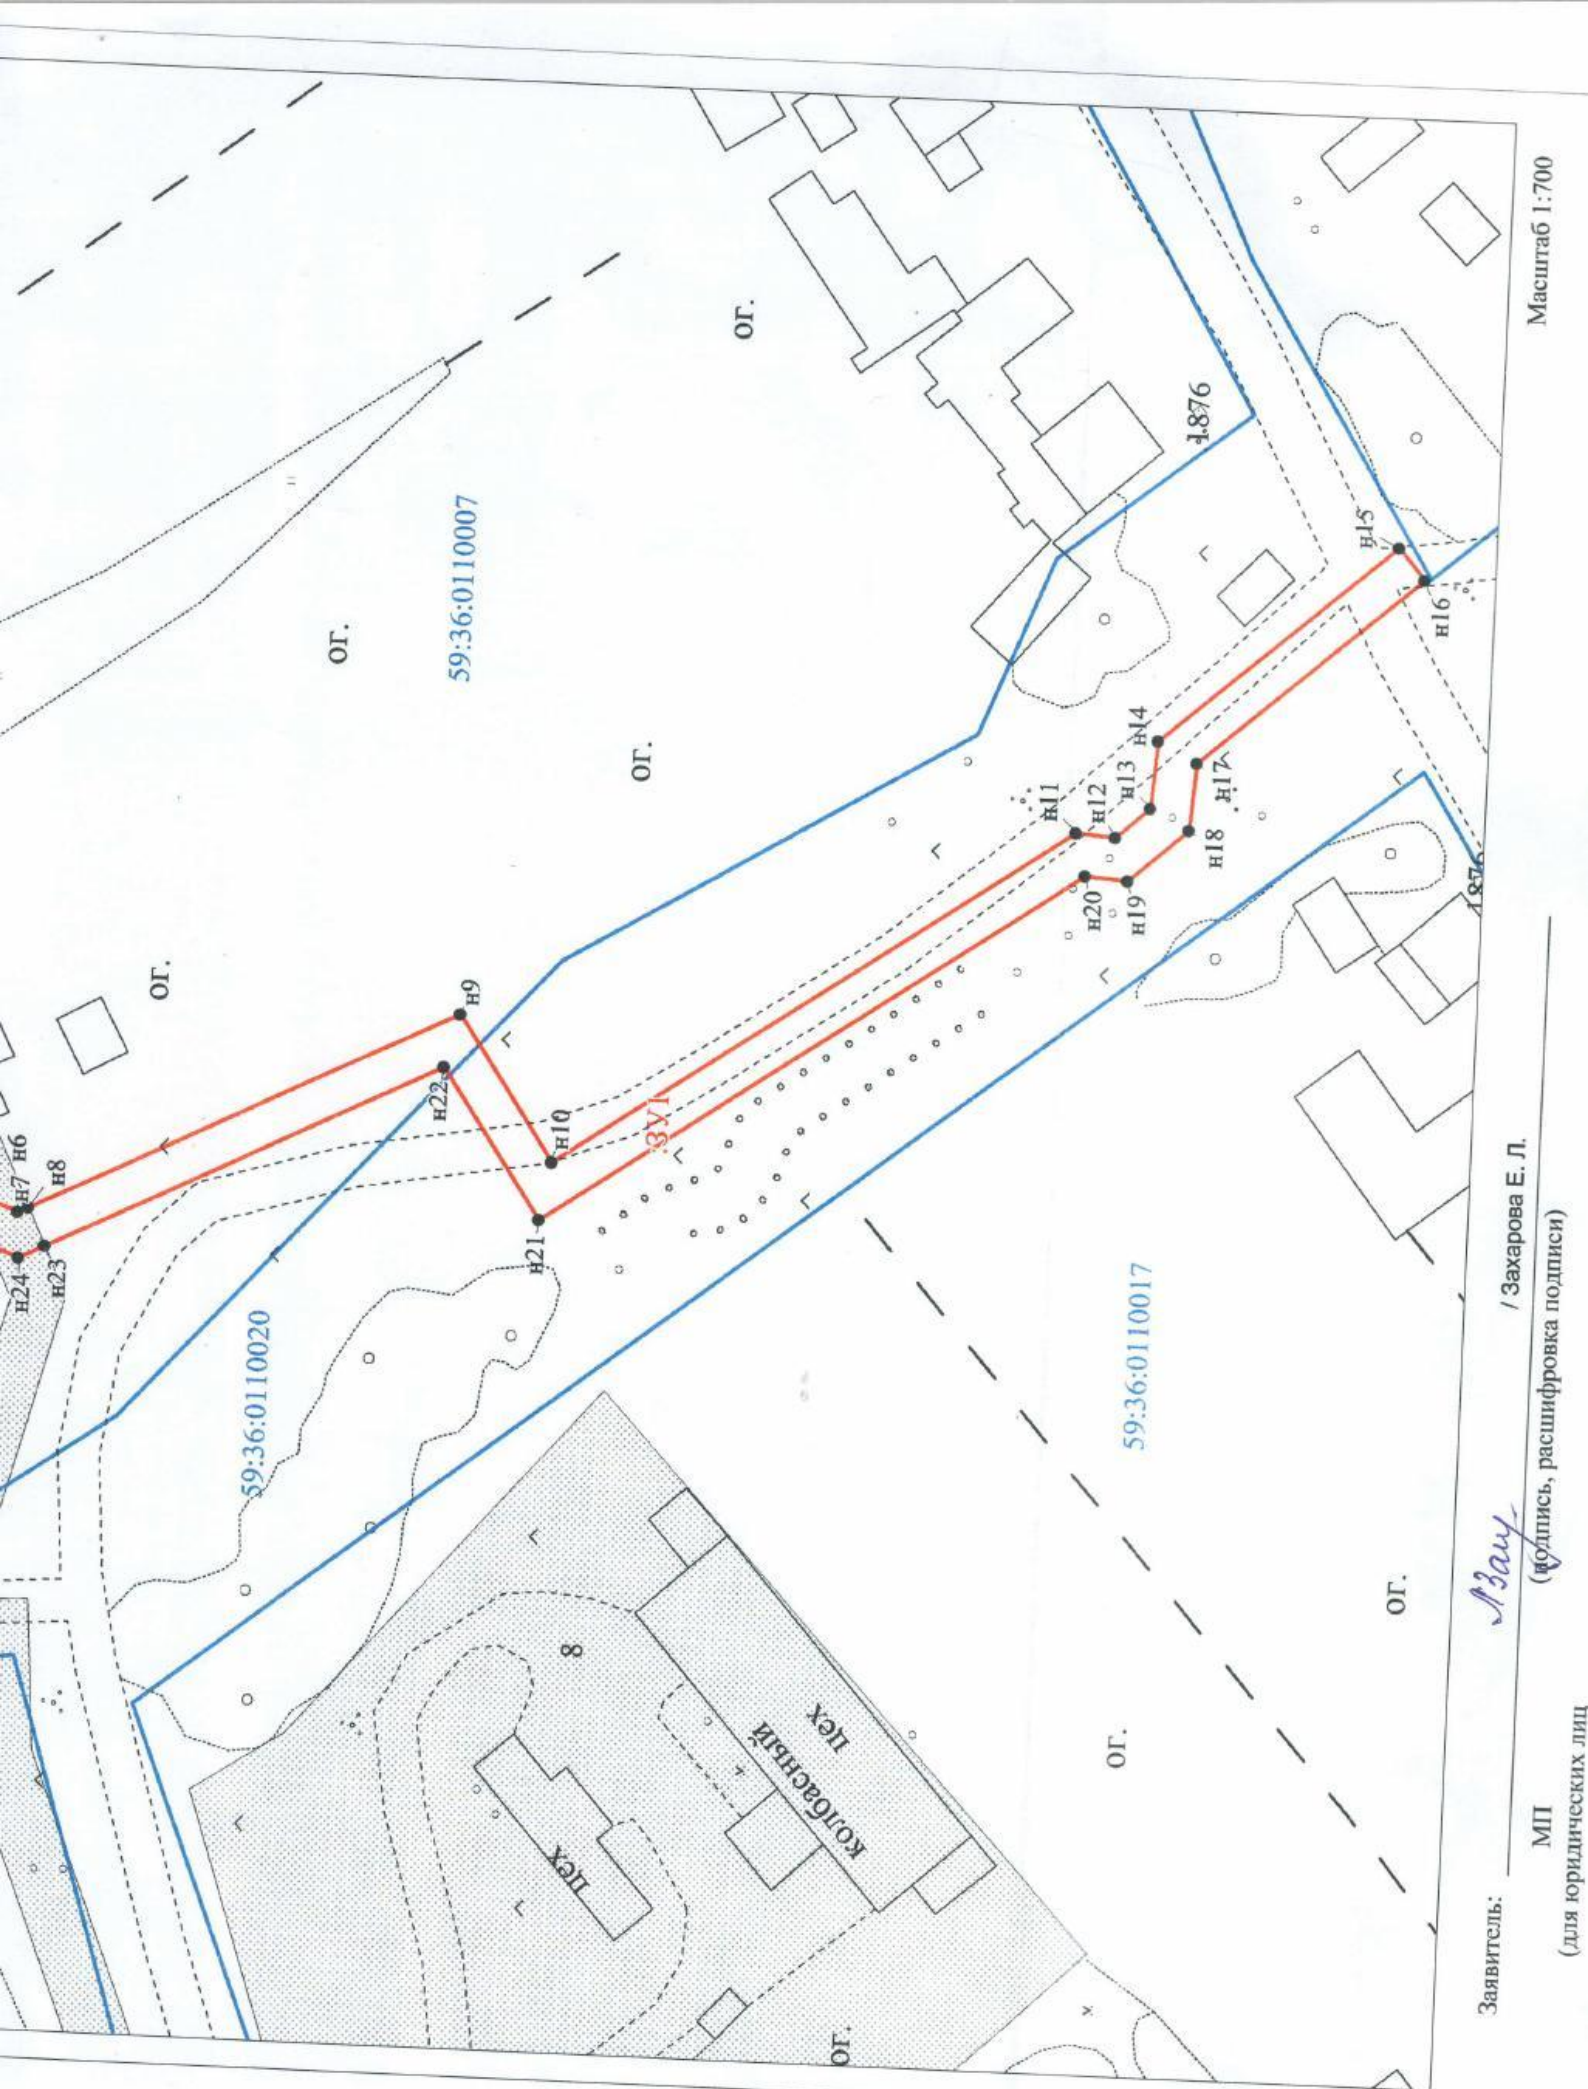

Масштаб 1:700

Заявитель: Авант / Захарова Е. Л.
 (подпись, расшифровка подписи)
 МП
 (для юридических лиц)



Лист согласования к документу № 259-02-20исх-100 от 20.02.2019. В ответ на № 259-02-20вх-62 (12.02.2019)
Инициатор согласования: Осетрова Т.Н. Главный специалист
Согласование инициировано: 20.02.2019 10:43

ЛИСТ СОГЛАСОВАНИЯ

Тип согласования: **смешанное**

№	ФИО	Срок согласования	Результат согласования	Замечания/Комментарии
Тип согласования: последовательное				
1	Ширяева В.Ю.		Согласовано 20.02.2019 11:03	-
Тип согласования: последовательное				
2	Зелёнкин А.Н.		ЭП Подписано 20.02.2019 14:46	-