

СХЕМА

расположения земельного участка или земельных участков на кадастровом плане территории
адрес: Пермский край, Уинский район, с. Уинское, ул. Свободы
УТВЕРЖДЕН

(наименование документа об утверждении, включая

наименования органов государственной власти или

органов местного самоуправления, принявших


решение об утверждении схемы или подписавших
соглашение о перераспределении земельных участков)

от _____

№ _____

Условный номер земельного участка: **ЗУ1**

Площадь земельного участка: **341 кв.м.**

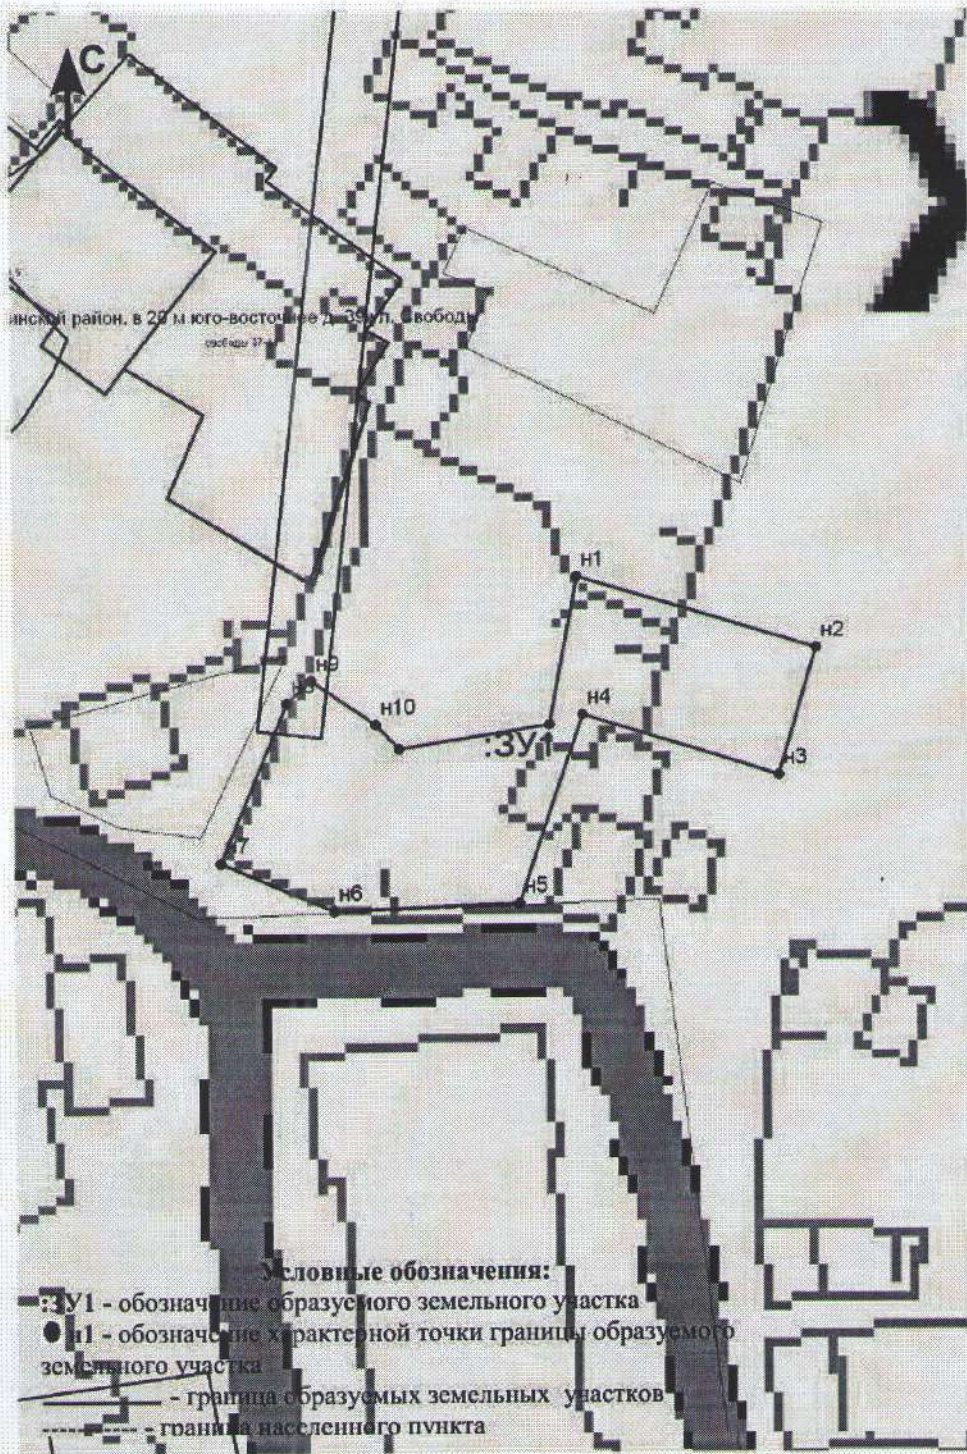

Обозначение характерных точек границ	Координаты, м	
	X	Y
1	2	3
n1	391454,76	2251901,95
n2	391450,21	2251917,00
n3	391442,10	2251914,62
n4	391446,00	2251902,28
n5	391434,12	2251898,26
n6	391433,69	2251886,65
n7	391436,65	2251879,62
n8	391446,76	2251883,82
n9	391448,20	2251885,34
n10	391445,39	2251889,31
n11	391443,85	2251890,79
n12	391445,35	2251900,20
n1	391454,76	2251901,95

Условные обозначения:

- ЗУ1 - обозначение образуемого земельного участка
- n1 - обозначение характерной точки границы образуемого земельного участка
- граница образуемых земельных участков
- - - граница населенного пункта

Масштаб: 1:474