



**АДМИНИСТРАЦИЯ
УИНСКОГО МУНИЦИПАЛЬНОГО РАЙОНА
ПЕРМСКОГО КРАЯ**

Ул. Октябрьская, д. 1, с. Уинское,
Пермский край, Уинский район, 617520
Тел. (259) 2 31 62, факс (259) 2 42 99

E-mail: adm_uinsk@mail.ru

ОКПО 4038070, ОГРН 1025902546295

21.11.2019 № 259-02-20исх-729

На № _____ от _____

**Решение о размещении
объектов**

АО «Газпром газораспределение
Пермь»

ул. Петропавловская, д. 43,
г. Пермь,
614000

РЕШЕНИЕ

о размещении объектов № 31

Администрация Уинского муниципального района Пермского края разрешает Акционерному обществу «Газпром газораспределение Пермь» (ИНН 5902183841, ОГРН 1025900512670), почтовый адрес: 614000, г. Пермь, ул. Петропавловская, д. 43.

Размещение объекта «Газопровод давлением до 0,6 Мпа, для размещения которого не требуется разрешения на строительство» (подземный объект)

На землях государственная собственность на которые не разграничена

На срок 1 (один) год

Местоположение: Пермский край, Уинский район, с. Аспа, ул. Молодежная, к дому № 32, общая площадь 494 кв. м.

Приложение: Схема предполагаемых к использованию земель или части земельного участка на 1 л. в 1 экз.

Глава муниципального района – глава
администрации Уинского муниципального района

А.Н. Зелёнкин



Схема предполагаемых к использованию земель или части земельного участка

Объект: Газопровод давлением до 0,6 Мпа, для размещения которого не требуется разрешения на строительство

Местоположение: расположенных по адресу: Пермский край, Уинский р-н, с. Аспа, ул. Молодежная, к дому 32

Каталог координат, м

Площадь земель или части земельного участка, кв.м.: 494

Категория земель: земли населенных пунктов

Вид разрешенного использования: -

Описание границ смежных землепользователей:

От точки н2 до точки н3 - земельный участок с кадастровым номером 59:36:0010215:19

От точки н3 до точки н6 - земли общего пользования

От точки н6 до точки н10 - земельный участок с кадастровым номером 59:36:0000000:1753

От точки н10 до точки н13 - земли общего пользования

От точки н13 до точки н16 - земельный участок с кадастровым номером 59:36:0000000:1753


От точки н16 до точки н2 - земли общего пользования

№ точки границы	X	Y
н1	388840.08	2236560.94
н2	388806.52	2236542.55
н3	388805.80	2236537.62
н4	388840.32	2236556.52
н5	388868.09	2236545.16
н6	388919.63	2236552.34
н7	388918.98	2236552.48
н8	388919.19	2236553.45
н9	388920.17	2236553.25
н10	388920.00	2236552.39
н11	388922.99	2236552.81
н12	388922.43	2236556.77
н13	388920.92	2236556.56
н14	388920.81	2236556.04
н15	388919.82	2236556.25
н16	388919.85	2236556.41
н17	388868.63	2236549.25
н1	388840.08	2236560.94

Условные обозначения:

- предполагаемый участок земель, на которых планируется размещение объекта
- :1 - границы и номер земельного участка, сведения о которых внесены в ГКН
- граница кадастрового квартала
- н1 - характерная точка границ земель или части земельного участка

- 59.32.2.857 - зоны с особыми условиями использования территории, сведения о которых внесены в ГКН
- :3У1 - обозначение запрашиваемого земельного участка
- 59:36:0010215 - номер кадастрового квартала

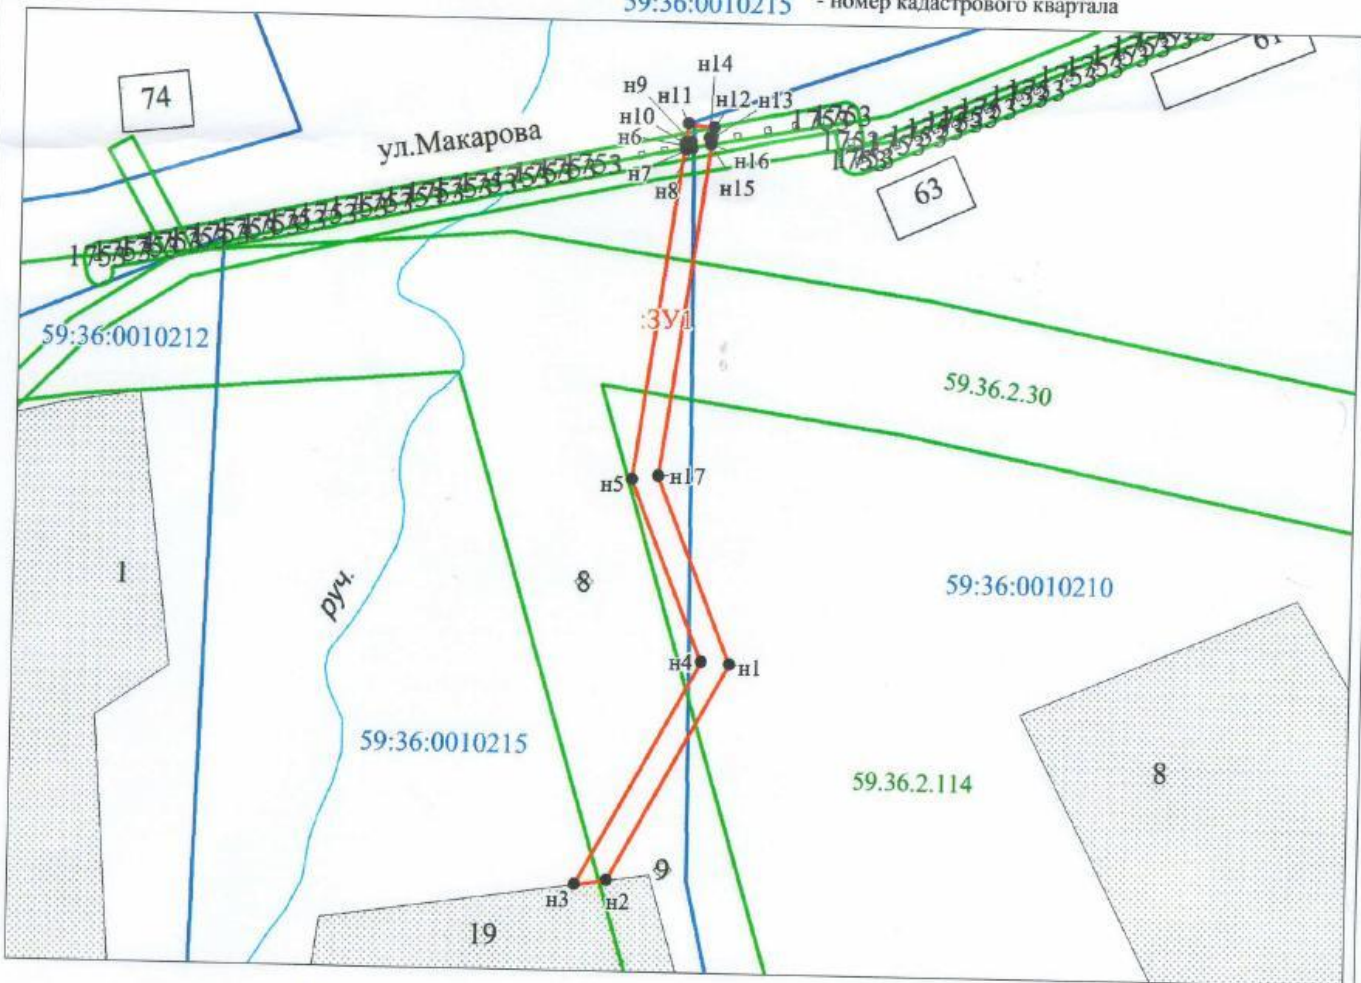

Заявитель: Изау / Захарова Е. Л.
 МП (для юридических лиц) (подпись, расшифровка подписи)
 и индивидуальных предпринимателей)

Масштаб 1:500

Схема предполагаемых к использованию земель или части земельного участка

Объект: Газопровод давлением до 0,6 Мпа, для размещения которого не требуется разрешения на строительство

Местоположение: расположенных по адресу: Пермский край, Уинский р-н, с. Аспа, ул. Молодежная, к дому 32

Каталог координат, м

№ точки границы	X	Y
n1	388840.08	2236560.94
n2	388806.52	2236542.55
n3	388805.80	2236537.62
n4	388840.32	2236556.52
n5	388868.09	2236545.16
n6	388919.63	2236552.34
n7	388918.98	2236552.48
n8	388919.19	2236553.45
n9	388920.17	2236553.25
n10	388920.00	2236552.39
n11	388922.99	2236552.81
n12	388922.43	2236556.77
n13	388920.92	2236556.56
n14	388920.81	2236556.04
n15	388919.82	2236556.25
n16	388919.85	2236556.41
n17	388868.63	2236549.25
n1	388840.08	2236560.94

Площадь земель или части земельного участка, кв.м.: 494

Категория земель: земли населенных пунктов

Вид разрешенного использования: -

Описание границ смежных землепользователей:

От точки n2 до точки n3 - земельный участок с кадастровым номером 59:36:0010215:19

От точки n3 до точки n6 - земли общего пользования

От точки n6 до точки n10 - земельный участок с кадастровым номером 59:36:0000000:1753

От точки n10 до точки n13 - земли общего пользования

От точки n13 до точки n16 - земельный участок с кадастровым номером 59:36:0000000:1753

От точки n16 до точки n2 - земли общего пользования

Условные обозначения:

- предполагаемый участок земель, на которых планируется размещение объекта
- :1 - границы и номер земельного участка, сведения о которых внесены в ГКН
- граница кадастрового квартала
- n1 - характерная точка границ земель или части земельного участка

59.32.2.857


- зоны с особыми условиями использования территории, сведения о которых внесены в ГКН

:3У1

- обозначение запрашиваемого земельного участка

59:36:0010215

- номер кадастрового квартала

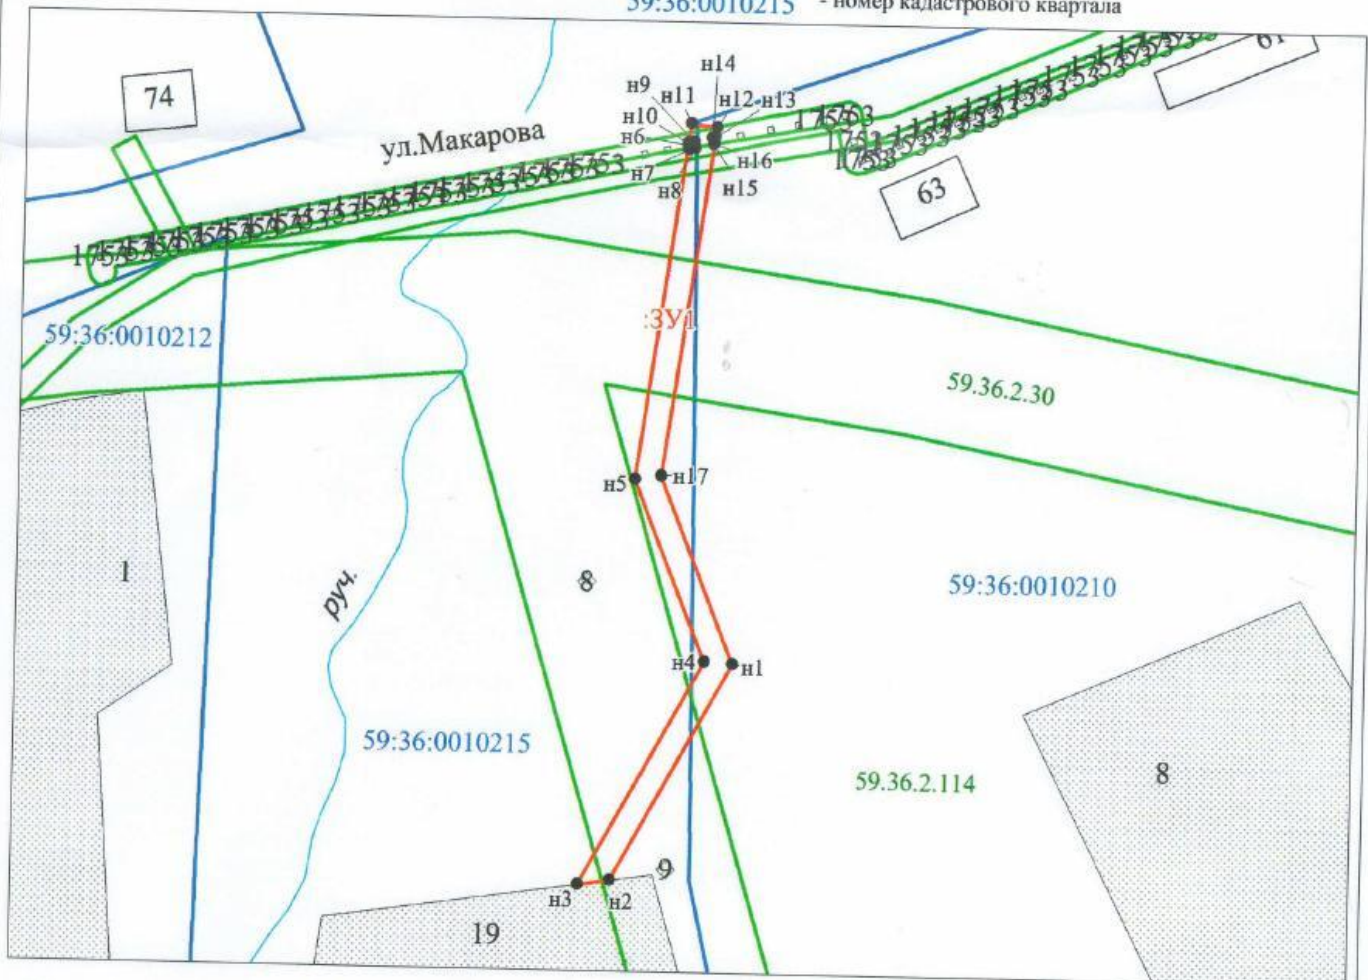

Заявитель: Изау / Захарова Е. Л.

Масштаб 1:500

МП (для юридических лиц) (подпись, расшифровка подписи)
и индивидуальных предпринимателей)

Лист согласования к документу № 259-02-20исх-729 от 21.11.2019. В ответ на № 259-02-20вх-498 (15.11.2019)
Инициатор согласования: Осетрова Т.Н. Главный специалист
Согласование инициировано: 21.11.2019 14:09

ЛИСТ СОГЛАСОВАНИЯ

Тип согласования: **смешанное**

№	ФИО	Срок согласования	Результат согласования	Замечания/Комментарии
Тип согласования: последовательное				
1	Ширяева В.Ю.		Согласовано 21.11.2019 14:35	-
Тип согласования: последовательное				
2	ЗЕЛЁНКИН А.Н.		ЭП Подписано 21.11.2019 14:40	-