

СХЕМА

расположения земельного участка или земельных участков на кадастровом плане территории
 адрес: Пермский край, Уинский район, с. Уинское, ул. Свободы вблизи д. №41
УТВЕРЖДЕН

(наименование документа об утверждении, включая

наименования органов государственной власти или


органов местного самоуправления, принявших

решение об утверждении схемы или подписавших
 соглашение о перераспределении земельных участков)

от _____ № _____

Условный номер земельного участка: ЗУ1

Площадь земельного участка: 403 кв.м.

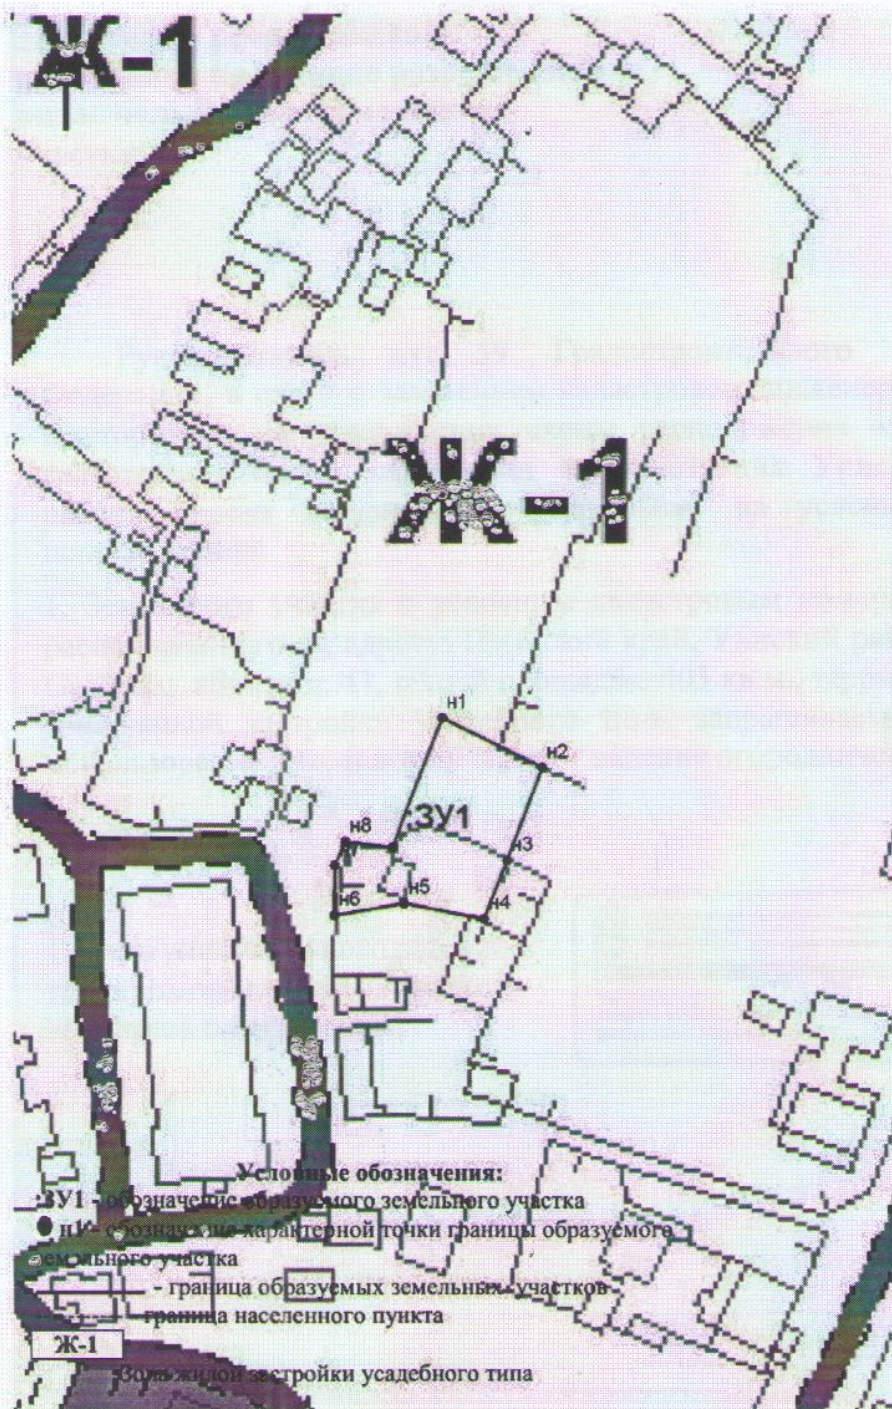

Обозначение характерных точек границ	Координаты, м	
	X	Y
1	2	3
n1	391448,43	2251927,56
n2	391441,86	2251940,87
n3	391429,48	2251936,10
n4	391421,82	2251933,06
n5	391423,82	2251922,45
n6	391422,27	2251913,25
n7	391428,88	2251913,34
n8	391431,98	2251914,77
n9	391431,23	2251920,89
n1	391448,43	2251927,56

Условные обозначения:

- ЗУ1 - обозначение образуемого земельного участка
- n1-n9 - обозначение характерной точки границы образуемого земельного участка
- граница образуемых земельных участков
- граница населенного пункта

Ж-1

Зона жилой застройки усадебного типа

Масштаб: 1:920