

**Администрация Уинского муниципального района Пермского края  
КОМИССИЯ ПО ПОДГОТОВКЕ ПРОЕКТОВ ПРАВИЛ  
ЗЕМЛЕПОЛЬЗОВАНИЯ И ЗАСТРОЙКИ СЕЛЬСКИХ ПОСЕЛЕНИЙ  
УИНСКОГО МУНИЦИПАЛЬНОГО РАЙОНА ПЕРМСКОГО КРАЯ**

**ЗАКЛЮЧЕНИЕ**

**о результатах публичных слушаний  
о предоставлении разрешения на условно разрешенный вид использования земельного участка, расположенного по адресу: Пермский край, Уинский район, с. Уинское, ул. Свободы, вблизи д. 41**

(Место проведения: с. Уинское, ул. Октябрьская, д. 1, актовый зал администрации Уинского муниципального района)

05 декабря 2019 года

Публичные слушания назначены постановлением администрации Уинского муниципального района Пермского края от 07.11.2019 № 526-259-01-03.

Инициатор публичных слушаний: глава Уинского муниципального района.

Орган, ответственный за организацию и проведение публичных слушаний – комиссия по подготовке проектов правил землепользования и застройки сельских поселений Уинского муниципального района Пермского края.

Тема публичных слушаний: о предоставлении разрешения на условно разрешенный вид использования земельного участка, расположенного по адресу: Пермский край, Уинский район, с. Уинское, ул. ул. Свободы, вблизи д. 41.

Публичные слушания состоялись 05 декабря 2019 года в 11.00 часов по адресу: с. Уинское, ул. Октябрьская, д. 1 – актовый зал администрации Уинского муниципального района.

На публичных слушаниях присутствовал 1 человек. Ведущим публичных слушаний был Айтуганов Руслан Рамисович.

Письменных замечаний и предложений по теме публичных слушаний не поступало.

Рассмотрев представленные материалы по итогам публичных слушаний, комиссия по подготовке проектов правил землепользования и застройки сельских поселений Уинского муниципального района Пермского края РЕШИЛА:

1. Считать публичные слушания состоявшимися.
2. Настоящее заключение о результатах публичных слушаний и протокол публичных слушаний о предоставлении разрешения на условно разрешенный вид использования земельного участка, расположенного по адресу: Пермский край, Уинский район, с. Уинское, ул. Свободы, вблизи д. 41, направить главе Уинского муниципального района.
3. Рекомендовать главе администрации Уинского муниципального района принять решение о предоставлении разрешения на условно разрешенный вид использования земельного участка образуемого из земель государственная собственность, на который не разграничена, по адресу: Пермский край, Уинский район, с. Уинское, ул. Свободы, вблизи д. 41, с условным номером 59:36:0340412:ЗУ1 общей площадью 403 кв.м. в границах территориальной зоны – Ж-1 зона жилой застройки усадебного типа, категория земель – земли населенных пунктов.

Запрашиваемый вид разрешенного использования земельного участка – «Ведение огородничества».


4. Разместить результаты публичных слушаний на официальном сайте Администрации Уинского муниципального района Пермского края в сети «Интернет».

Ведущий публичных слушаний

Р.Р. Айтуганов

Секретарь публичных слушаний

П.В. Ватолин

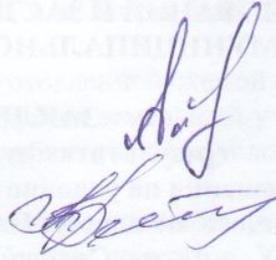

## СХЕМА

расположения земельного участка или земельных участков на кадастровом плане территории  
адрес: Пермский край, Уинский район, с. Уинское, ул. Свободы вблизи д. №41  
**УТВЕРЖДЕН**

(наименование документа об утверждении, включая

наименования органов государственной власти или


органов местного самоуправления, принявших

решение об утверждении схемы или подписавших  
соглашение о перераспределении земельных участков)

от \_\_\_\_\_ № \_\_\_\_\_

Условный номер земельного участка: 3У1

Площадь земельного участка: 403 кв.м.

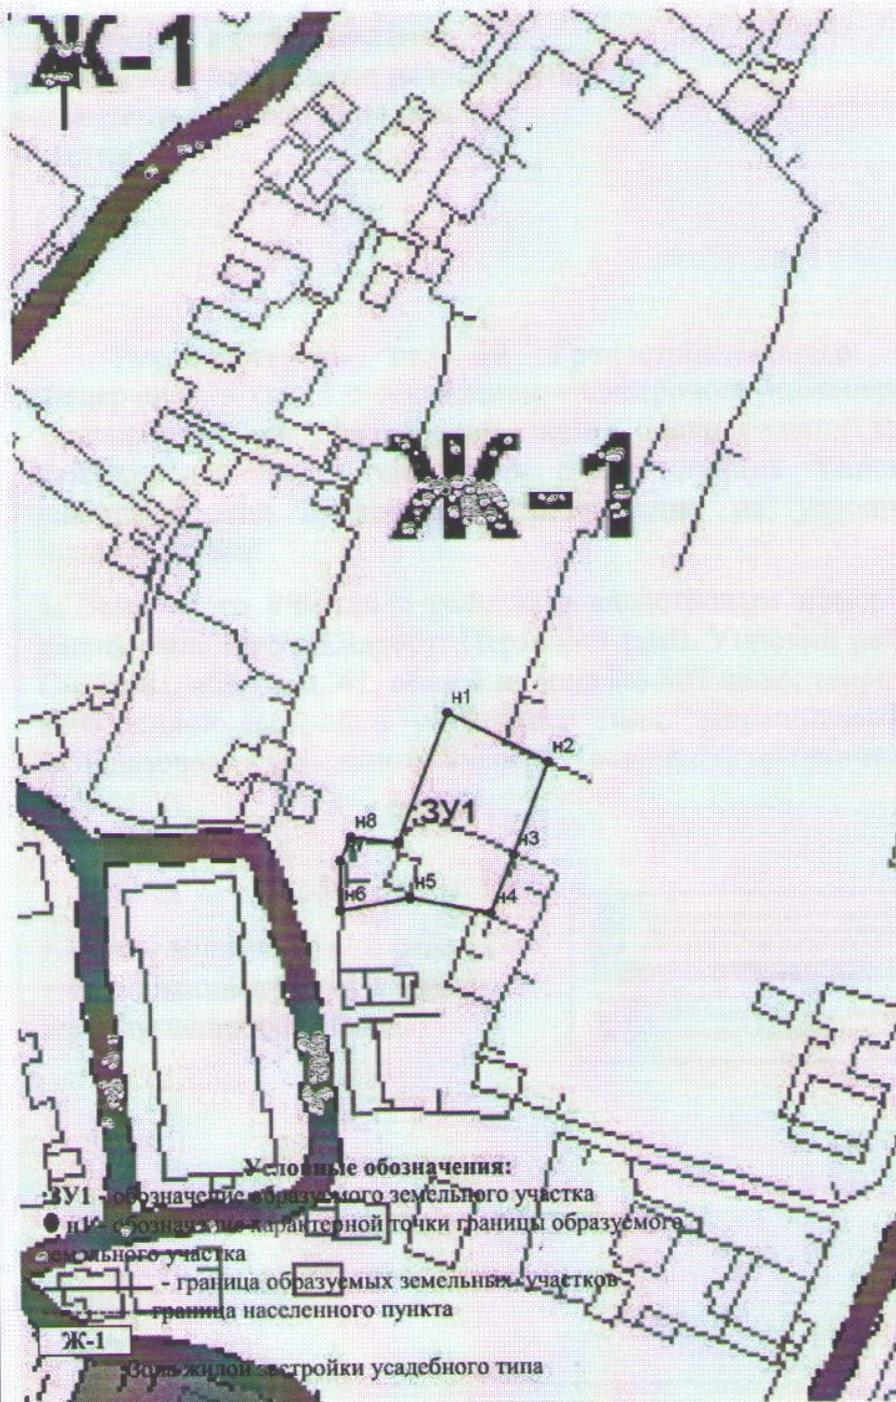

Обозначение характерных точек границ	Координаты, м	
	X	Y
1	2	3
н1	391448,43	2251927,56
н2	391441,86	2251940,87
н3	391429,48	2251936,10
н4	391421,82	2251933,06
н5	391423,82	2251922,45
н6	391422,27	2251913,25
н7	391428,88	2251913,34
н8	391431,98	2251914,77
н9	391431,23	2251920,89
н1	391448,43	2251927,56

**Условные обозначения:**

- 3У1 - обозначение образуемого земельного участка
- н1-н9 - обозначение характерной точки границы образуемого земельного участка
- граница образуемых земельных участков
- граница населенного пункта

Ж-1

Зона жилой застройки усадебного типа

Масштаб: 1:920