

# СХЕМА

расположения земельного участка или земельных участков на кадастровом плане территории  
адрес: Пермский край, Уинский муниципальный округ, с. Уинское, ул. Космонавтов  
**УТВЕРЖДЕН**

(наименование документа об утверждении, включая

наименования органов государственной власти или


органов местного самоуправления, принявших

решение об утверждении схемы или подписавших  
соглашение о перераспределении земельных участков)

от \_\_\_\_\_ № \_\_\_\_\_

Условный номер земельного участка 59:36:0340435:3У1

Площадь земельного участка: 596 кв.м.

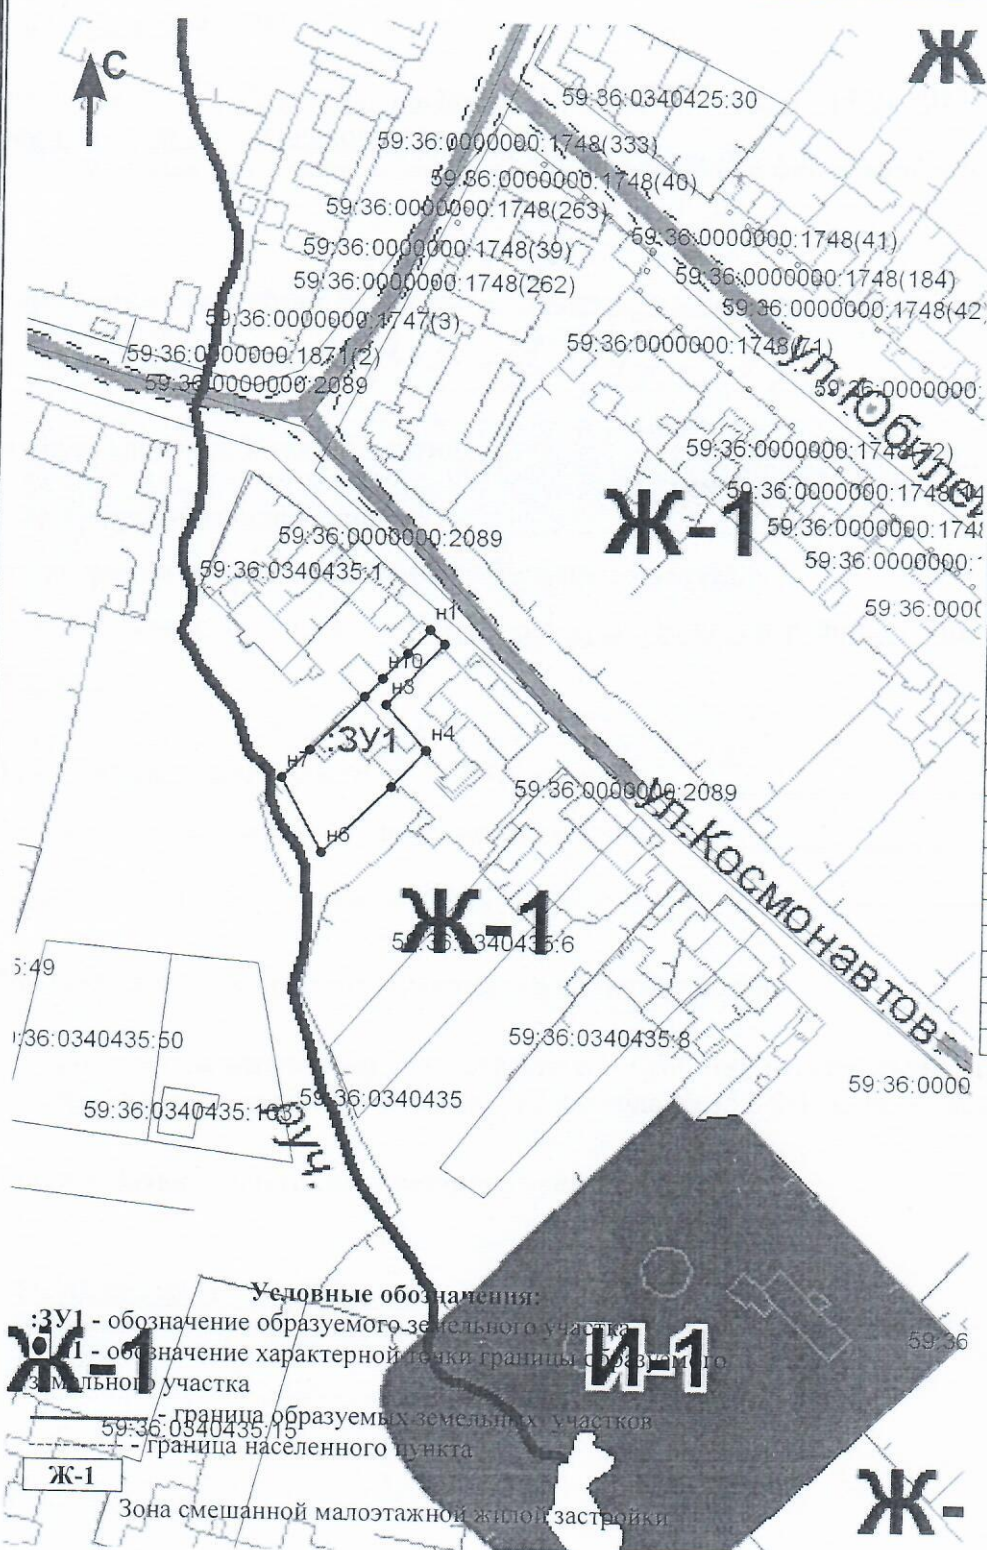

Обозначение характерных точек границ	Координаты, м	
	X	Y
1	2	3
n1	391552,37	2251086,09
n2	391549,32	2251089,29
n3	391536,20	2251076,92
n4	391526,42	2251085,66
n5	391518,58	2251078,38
n6	391504,24	2251063,60
n7	391520,41	2251054,89
n8	391526,40	2251060,81
n9	391537,91	2251072,30
n10	391541,75	2251076,19
n11	391547,24	2251081,47
n1	391552,37	2251086,09
n1	391552,37	2251086,09

**Условные обозначения:**  
**3У1** - обозначение образуемого земельного участка  
**Ж-1** - обозначение характерной точки границы образуемого земельного участка  
 — граница образуемых земельных участков  
 + - граница населенного пункта  
 Ж-1  
 Зона смешанной малоэтажной жилой застройки

Масштаб: 1:1639