



Администрация Уинского муниципального  
округа Пермского края

**УПРАВЛЕНИЕ  
ИМУЩЕСТВЕННЫХ И  
ЗЕМЕЛЬНЫХ ОТНОШЕНИЙ**  
ул. Коммунистическая, 2, с. Уинское,  
Пермский край, Уинский район, 617520  
тел. (34259) 2-38-06, 2-33-89

ОКПО 73896576, ОГРН 1205900005266  
ИНН 5917006034, КПП 591701001

От 29.07.2022 № 259-01-10-№893

На \_\_\_\_\_ от \_\_\_\_\_

ООО «Т2 Мобайл»

ул. Куйбышева, д. 117а, этаж 2,  
кабинет 5, г. Пермь, 614990

## Решение о размещении объектов

### РЕШЕНИЕ

о размещении объектов № 35

Управление имущественных и земельных отношений администрации Уинского муниципального округа Пермского края разрешает Обществу с ограниченной ответственностью «Т2 Мобайл» (ИНН 7743895280, ОГРН 1137746610088), почтовый адрес: 614990, Пермский край, г. Пермь, ул. Куйбышева, д. 117а, этаж 2, кабинет 5

Размещение объекта «Линии связи, линейно-кабельные сооружения связи и иные сооружения связи, для размещения которых не требуется разрешения на строительства» (наземный объект)


На землях государственная собственность на которые не разграничена

На срок бессрочно

Местоположение: Пермский край, р-н Уинский, с. Уинское, ул. Кирова, кадастровый квартал 59:36:0340406, площадь 100 кв. м.

Приложение: Схема предполагаемых к использованию земель или части земельного участка на 1 л. в 1 экз.

Начальник управления  
имущественных и земельных  
отношений

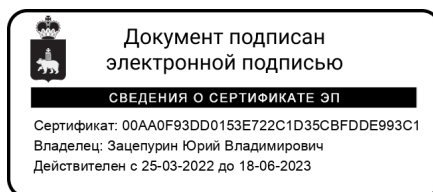

Ю.В. Зацепурин



# СХЕМА ПРЕДПОЛАГАЕМЫХ К ИСПОЛЬЗОВАНИЮ ЗЕМЕЛЬ ИЛИ ЧАСТИ ЗЕМЕЛЬНОГО УЧАСТКА

Объект: Линии связи, линейно-кабельные сооружения связи и иные сооружения связи, для размещения которых не требуется разрешения на строительство.

Местоположение: Пермский край, р-н Уинский, с. Уинское, ул. Кирова.


Площадь земель или части земельного участка, кв. м 100 кв.м.

Условный номер земельного участка: :3У1

Категория земель: земли населенных пунктов

Вид разрешенного использования: под размещение АМС

Обозначение характерных точек границы	Координаты, м (МСК-59)	
	X	Y
1	2	3
n1	391651.02	2251863.60
n2	391641.96	2251860.17
n3	391638.05	2251869.74
n4	391647.11	2251873.09

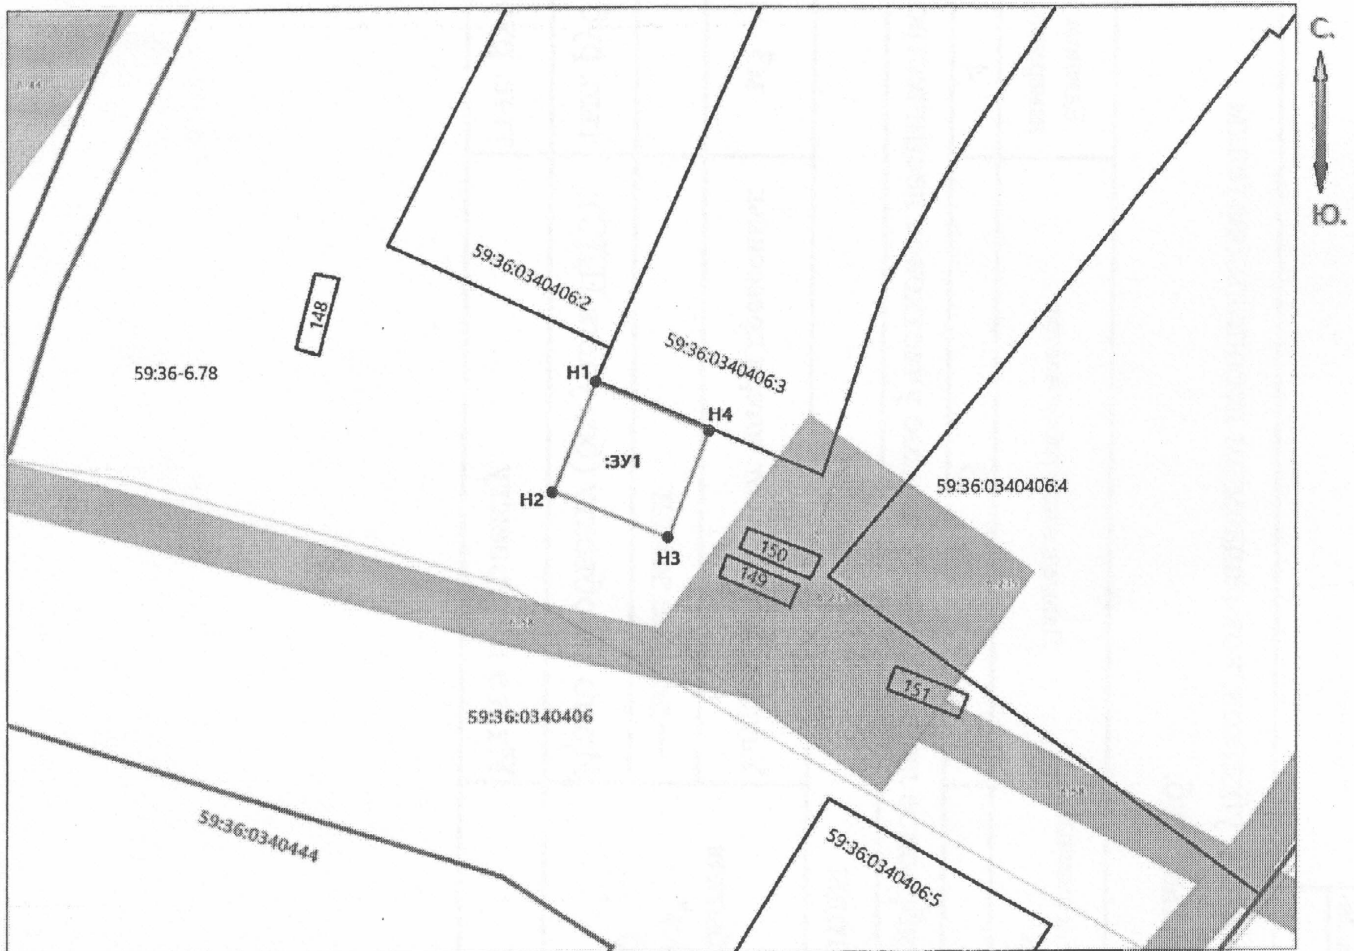

Масштаб 1:1000

## Описание границ смежных землепользователей:

от т.н1 до т.н1 - земли населенных пунктов;

Заявитель: Рукавишников А.Ю./

## Условные обозначения:

- проектируемая граница земельного участка
- граница земельного участка по сведениям ГКН
- граница территориальной зоны (зоны с особыми условиями использования территорий)
- граница кадастрового квартала

59:36:0340406 - номер кадастрового квартала

•1 - поворотная точка границы образуемого участка

:3У1 - обозначение образуемого земельного участка

