



Администрация Уинского муниципального
округа Пермского края

**УПРАВЛЕНИЕ
ИМУЩЕСТВЕННЫХ И
ЗЕМЕЛЬНЫХ ОТНОШЕНИЙ**

ул. Коммунистическая, 2, с. Уинское,
Пермский край, Уинский район, 617520 тел.
(34259) 2-38-06, 2-33-89

ОКПО 73896576, ОГРН 1205900005266
ИНН 5917006034, КПП 591701001

ООО «Стройтехсервис»

Пермский край,
Октябрьский р-н,
п. Октябрьский,
ул. Строителей, д. 4,
617860

От 15.08.2022 № 259-01-10-№943

На _____ от _____

Решение о размещении объектов

РЕШЕНИЕ

о размещении объектов № 38

Управление имущественных и земельных отношений администрации Уинского муниципального округа Пермского края разрешает Обществу с ограниченной ответственностью «Стройтехсервис» (ИНН 5943040835, КПП 594301001, ОГРН 1025902306836), почтовый адрес: 617860, Пермский край, Октябрьский район, Рабочий поселок Октябрьский, ул. Строителей, д. 4.

Размещение объекта: Под строительство (размещение) временных сооружений, складирование строительных и иных материалов, техники (наземный объект)

На землях: государственная собственность на которые не разграничена

На срок 12 месяцев

Местоположение: Пермский край, Уинский муниципальный округ, д. Малое Рогожниково, общая площадь 2100 кв.м.

Приложение: Схема предполагаемых к использованию земель или части земельного участка на 1 л. в 1 экз.

Начальник управления
имущественных и земельных
отношений



Ю.В. Зацепурин



Приложение 1
к Положению о порядке и
условиях размещения объектов
на землях или земельных участках
находящихся в государственной
или муниципальной собственности,
на территории Пермского края
без предоставления земельных
участков и установления сервитутов

Схема предполагаемых к использованию земель или части земельного участка

Объект: _____
Местоположение: Пермский край, Уинский муниципальный округ, д. Малое Рогожниково
(согласно сведениям государственного кадастра недвижимости)
Площадь земель или части земельного участка, кв.м: 2100м²
Категория земель: _____
(при наличии)
Вид разрешенного использования: _____
(при наличии)

Каталог координат МСК-59 (2)

№ точки границы	X	Y
1	2249721.29	398977.13
2	2249751.17	398974.39
3	2249744.78	398904.68
4	2249714.90	398907.42

Описание границ смежных землепользователей:

от _____ точки до _____ точки

Условные обозначения:

Масштаб 1:500

Заявитель: _____


Александр Михайлович Житников

(подпись, расшифровка подписи)



Схема испрашиваемого земельного участка расположенного: Пермский край, Уинский муниципальный округ, деревня Малое Розожниково

Испрашиваемый земельный
участок $S=2100\text{м}^2$

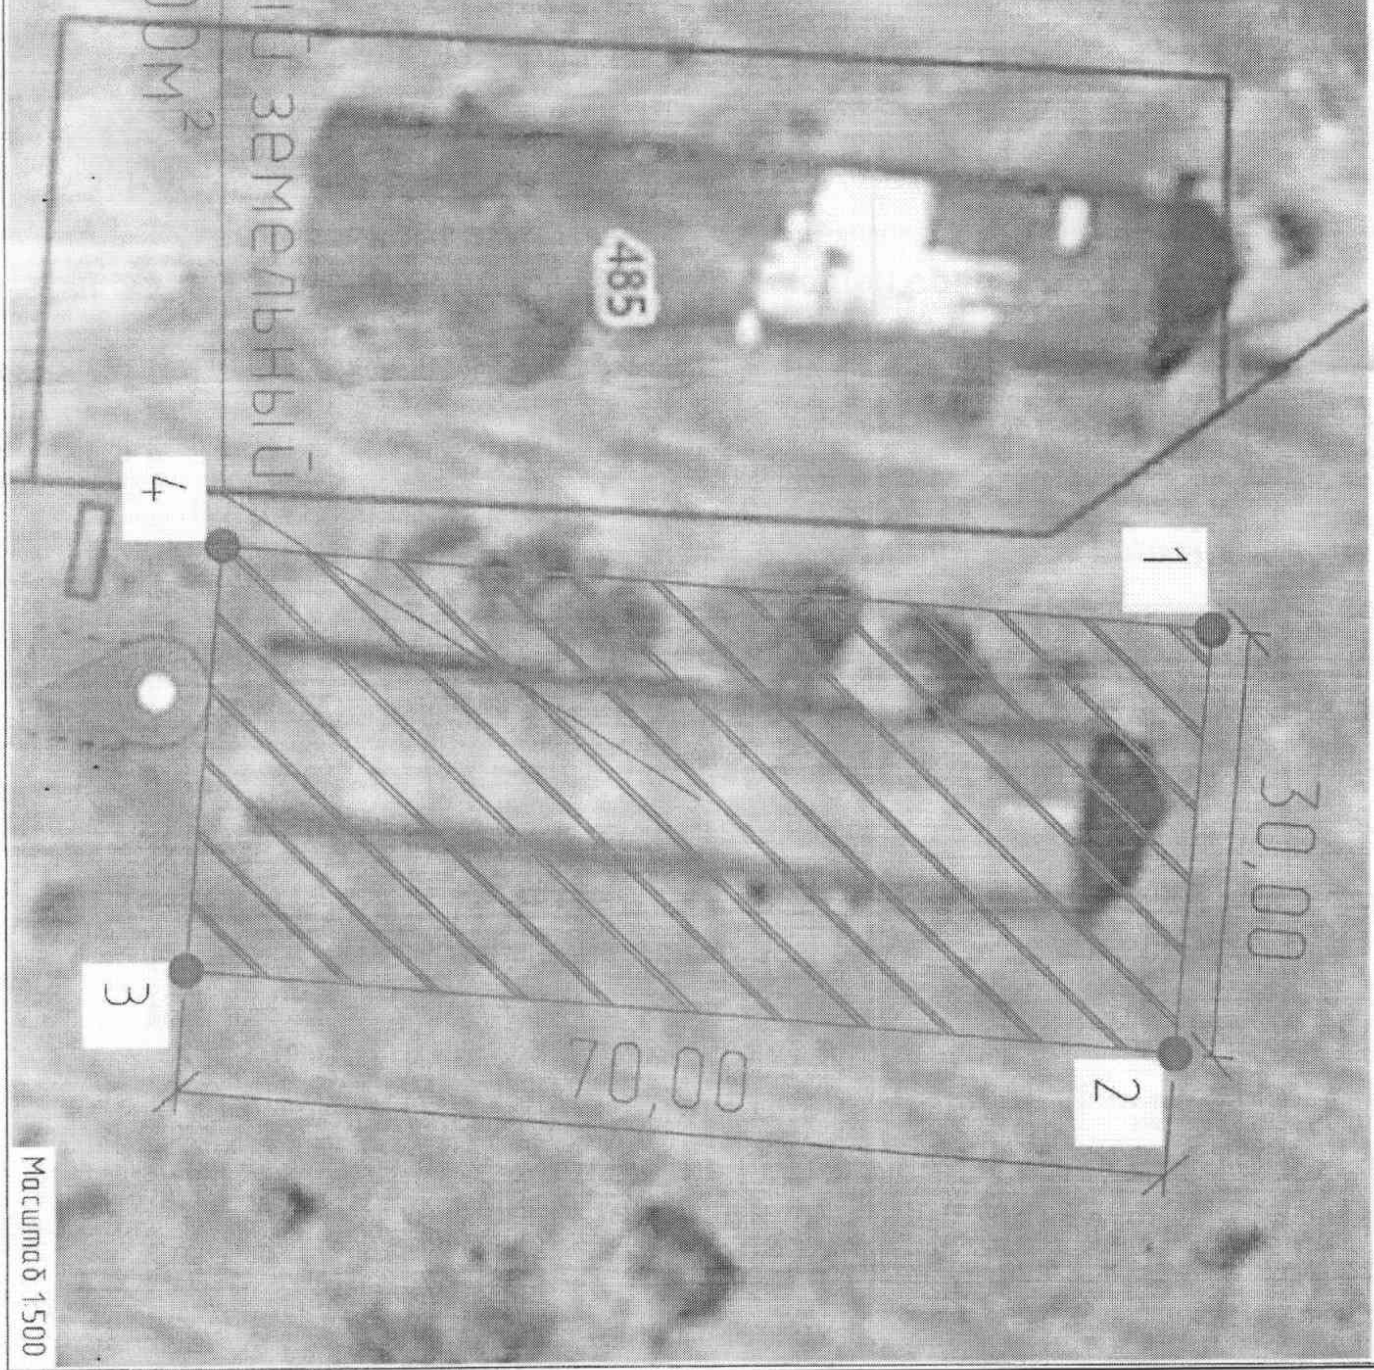

Масштаб 1:500