


# СХЕМА

расположения земельного участка на кадастровом плане территории

Адрес участка:  
Пермский край, Уинский муниципальный округ, д. Иштеряки, ул. Полевая  
Площадь 1715 кв. м.

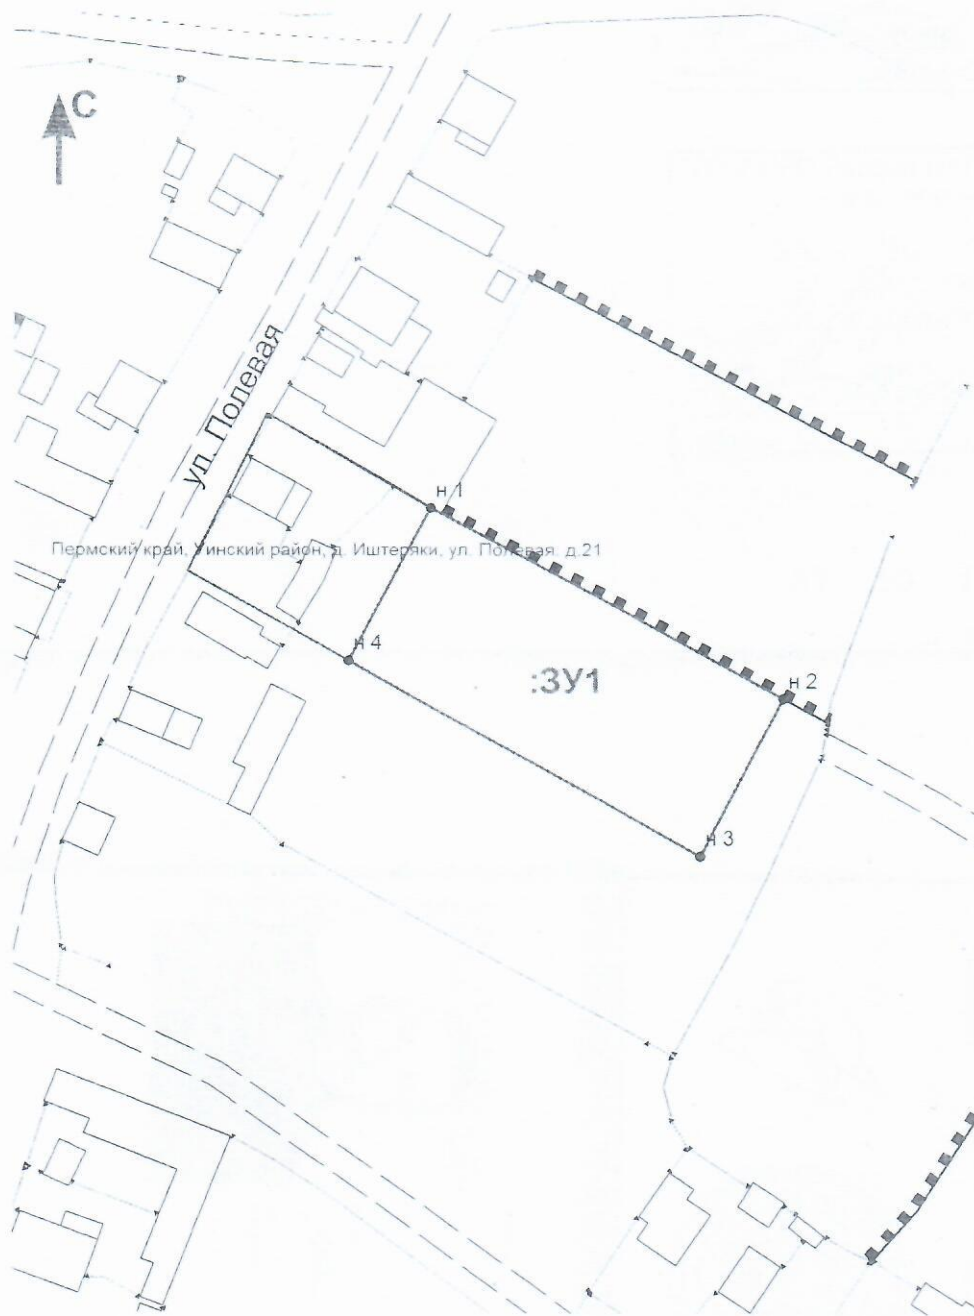

## Геоданные:

| №№      | расст. | Дир. угол |
|---------|--------|-----------|
| н 1 н 2 | 62,35  | 118° 28'  |
| н 2 н 3 | 27,77  | 207° 40'  |
| н 3 н 4 | 62,61  | 299° 03'  |
| н 4 н 1 | 27,14  | 28° 12'   |

Исполнитель \_\_\_\_\_ Зайцев А.В.

Масштаб: 1:1184