



Администрация Уинского муниципального
округа Пермского края

**УПРАВЛЕНИЕ
ИМУЩЕСТВЕННЫХ И
ЗЕМЕЛЬНЫХ ОТНОШЕНИЙ**
ул. Коммунистическая, 2, с. Уинское,
Пермский край, Уинский район, 617520
тел. (34259) 2-38-06, 2-33-89

ОКПО 73896576, ОГРН 1205900005266
ИНН 5917006034, КПП 591701001

От 18.10.2022 № 259-01-10-№1305

На

от

АО «Газпром
газораспределение Пермь»

ул. Петропавловская, д. 43,
г. Пермь,
614000

**Решение о размещении
объектов**

РЕШЕНИЕ

о размещении объектов № 46

Управление имущественных и земельных отношений администрации Уинского муниципального округа Пермского края разрешает Акционерному обществу «Газпром газораспределение Пермь» (ИНН 5902183841, ОГРН 1025900512670), почтовый адрес: 614000, г. Пермь, ул. Петропавловская, д. 43.

Размещение объекта «Газопровод давлением до 1,2 Мпа, для размещения которого не требуется разрешения на строительство» (подземный объект)

На землях государственная собственность на которые не разграничена
На срок 1 (один) год

Местоположение: Пермский край, Уинский м.о., с. Уинское, ул. Бабушкина, к дому 38а, общая площадь 275 кв. м.

Приложение: Схема предполагаемых к использованию земель или части земельного участка на 1 л. в 1 экз.

Начальник управления
имущественных и земельных
отношений



Ю.В. Зацепурин



Схема предполагаемых к использованию земель или части земельного участка

Объект: Газопровод давлением до 1,2 Мпа. для размещения которого не требуется разрешения на строительство

Местоположение: расположенных по адресу: Пермский край,
м.о. Уинский, с. Уинское,
ул. Бабушкина, к дому 38а

Площадь земель или части земельного участка, кв.м.: 275

Категория земель: земли населенных пунктов

Вид разрешенного использования: -

Описание границ смежных землепользователей:

От точки н1 до точки н2 - земельный участок с кадастровым номером 59:36:0000000:2577

От точки н2 до точки н6 - земли общего пользования

От точки н6 до точки н9 - земельный участок с кадастровым номером 59:36:0000000:2640

От точки н9 до точки н1 - земли общего пользования

Каталог координат, м

№ точки границы	X	Y
н1	390946.48	2252413.72
н2	390948.67	2252418.23
н3	390942.63	2252420.60
н4	390945.24	2252427.26
н5	390948.53	2252441.61
н6	390950.89	2252446.86
н7	390950.43	2252447.10
н8	390953.35	2252454.42
н9	390955.16	2252457.58
н10	390947.49	2252461.01
н11	390945.47	2252456.39
н12	390949.00	2252454.86
н13	390943.77	2252443.21
н14	390940.44	2252428.74
н15	390935.42	2252415.90
н16	390940.08	2252414.08
н17	390940.81	2252415.95
н1	390946.48	2252413.72

Условные обозначения:

- предполагаемый участок земель, на которых планируется размещение объекта

:2577 - границы и номер земельного участка, сведения о которых внесены в ЕГРН


- границы и номер объекта капитального строительства, сведения о которых внесены в ЕГРН

59:36-6.156 - зоны с особыми условиями использования территории, сведения о которых внесены в ЕГРН

:3У1 - обозначение запрашиваемого земельного участка

● н1 - характерная точка границ земель или части земельного участка

— 59:36:0340226 - граница кадастрового квартала 59:36:0340226 - номер кадастрового квартала

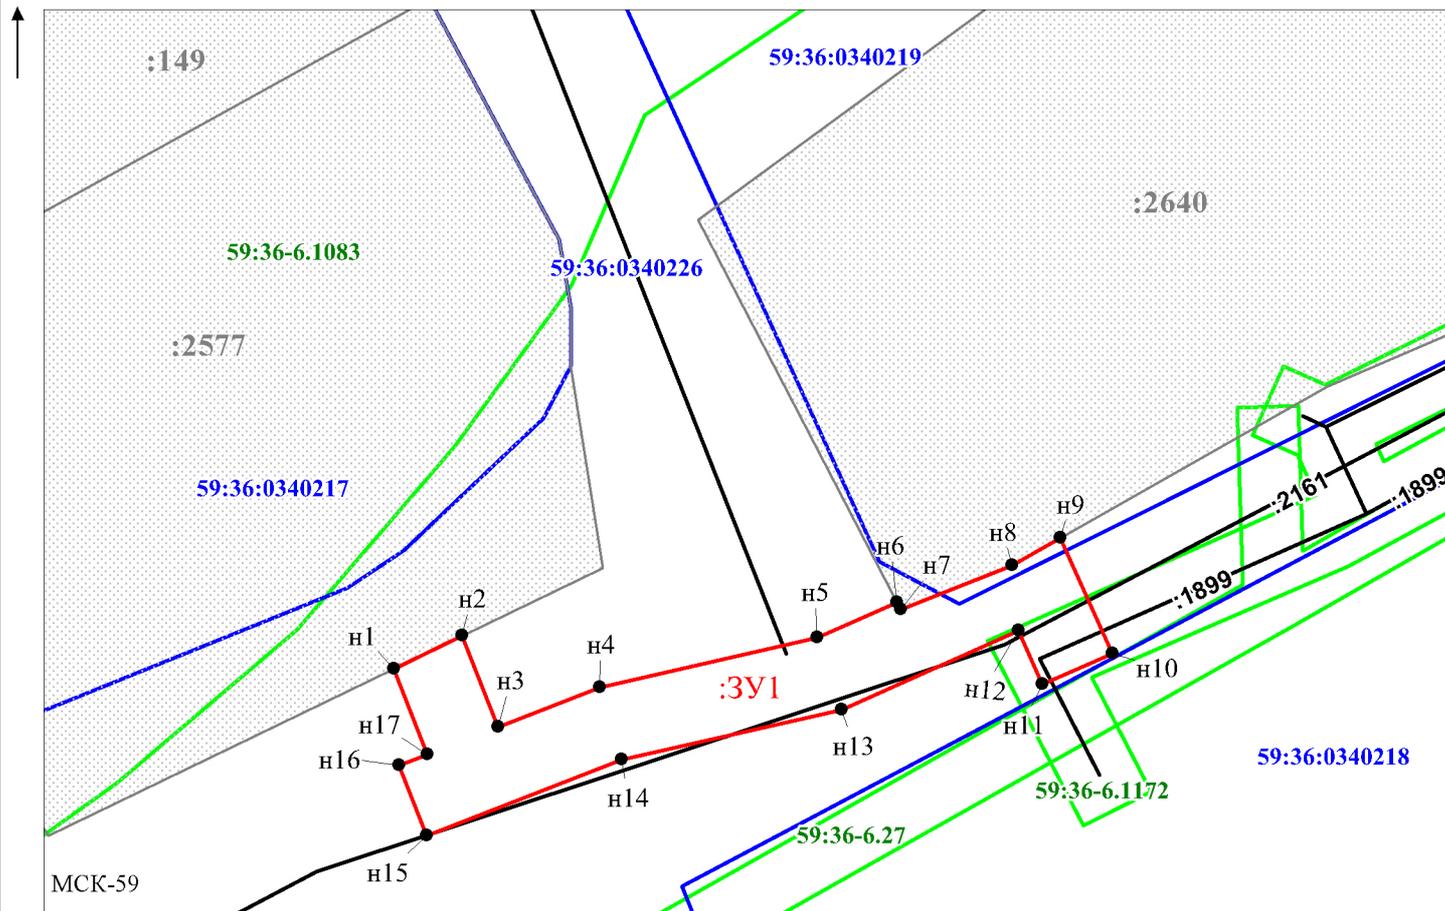

Масштаб 1:500
/ Горбунова А.П.

Заявитель: _____

МП (подпись, расшифровка подписи)

(для юридических лиц
и индивидуальных предпринимателей)

