



Администрация Уинского муниципального  
округа Пермского края

**УПРАВЛЕНИЕ  
ИМУЩЕСТВЕННЫХ И  
ЗЕМЕЛЬНЫХ ОТНОШЕНИЙ**  
ул. Коммунистическая, 2, с. Уинское,  
Пермский край, Уинский район, 617520  
тел. (34259) 2-38-06, 2-33-89

ОКПО 73896576, ОГРН 1205900005266  
ИНН 5917006034, КПП 591701001

От 18.10.2022 № 259-01-10-№1307

На \_\_\_\_\_ от \_\_\_\_\_

АО «Газпром  
газораспределение Пермь»

ул. Петропавловская, д. 43,  
г. Пермь,  
614000

**Решение о размещении  
объектов**

**РЕШЕНИЕ**  
о размещении объектов № 48

Управление имущественных и земельных отношений администрации Уинского муниципального округа Пермского края разрешает Акционерному обществу «Газпром газораспределение Пермь» (ИНН 5902183841, ОГРН 1025900512670), почтовый адрес: 614000, г. Пермь, ул. Петропавловская, д. 43.

Размещение объекта «Газопровод давлением до 1,2 Мпа, для размещения которого не требуется разрешения на строительство» (подземный объект)

На землях государственная собственность на которые не разграничена  
На срок 1 (один) год

Местоположение: Пермский край, Уинский м.о., д. Ломь, ул. Советская, к дому 13-2, общая площадь 19 кв. м.

Приложение: Схема предполагаемых к использованию земель или части земельного участка на 1 л. в 1 экз.

Начальник управления  
имущественных и земельных  
отношений



Ю.В. Зацепурин



## Схема предполагаемых к использованию земель или части земельного участка

Объект: Газопровод давлением до 1,2 Мпа, для размещения которого не требуется разрешения на строительство

Местоположение: расположенных по адресу: Пермский край, Уинский м.о., д. Ломь, ул. Советская, к дому 13-2

Площадь земель или части земельного участка, кв.м.: 19

Категория земель: земли населенных пунктов

Вид разрешенного использования: -

Описание границ смежных землепользователей:

От точки н1 до точки н1 - земли общего пользования

Каталог координат, м

№ точки границы	X	Y
н1	403406.11	2229776.55
н2	403402.59	2229774.68
н3	403404.83	2229770.33
н4	403408.33	2229772.14
н1	403406.11	2229776.55

**Условные обозначения:**



- предполагаемый участок земель, на которых планируется размещение объекта




- границы и номер земельного участка, сведения о которых внесены в ЕГРН



- границы и номер объекта капитального строительства, сведения о которых внесены в ЕГРН



- граница кадастрового квартала

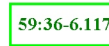

- зоны с особыми условиями использования территории, сведения о которых внесены в ЕГРН


:3У1

- обозначение запрашиваемого земельного участка



- характерная точка границ земель или части земельного участка

59:36:0220013 - номер кадастрового квартала

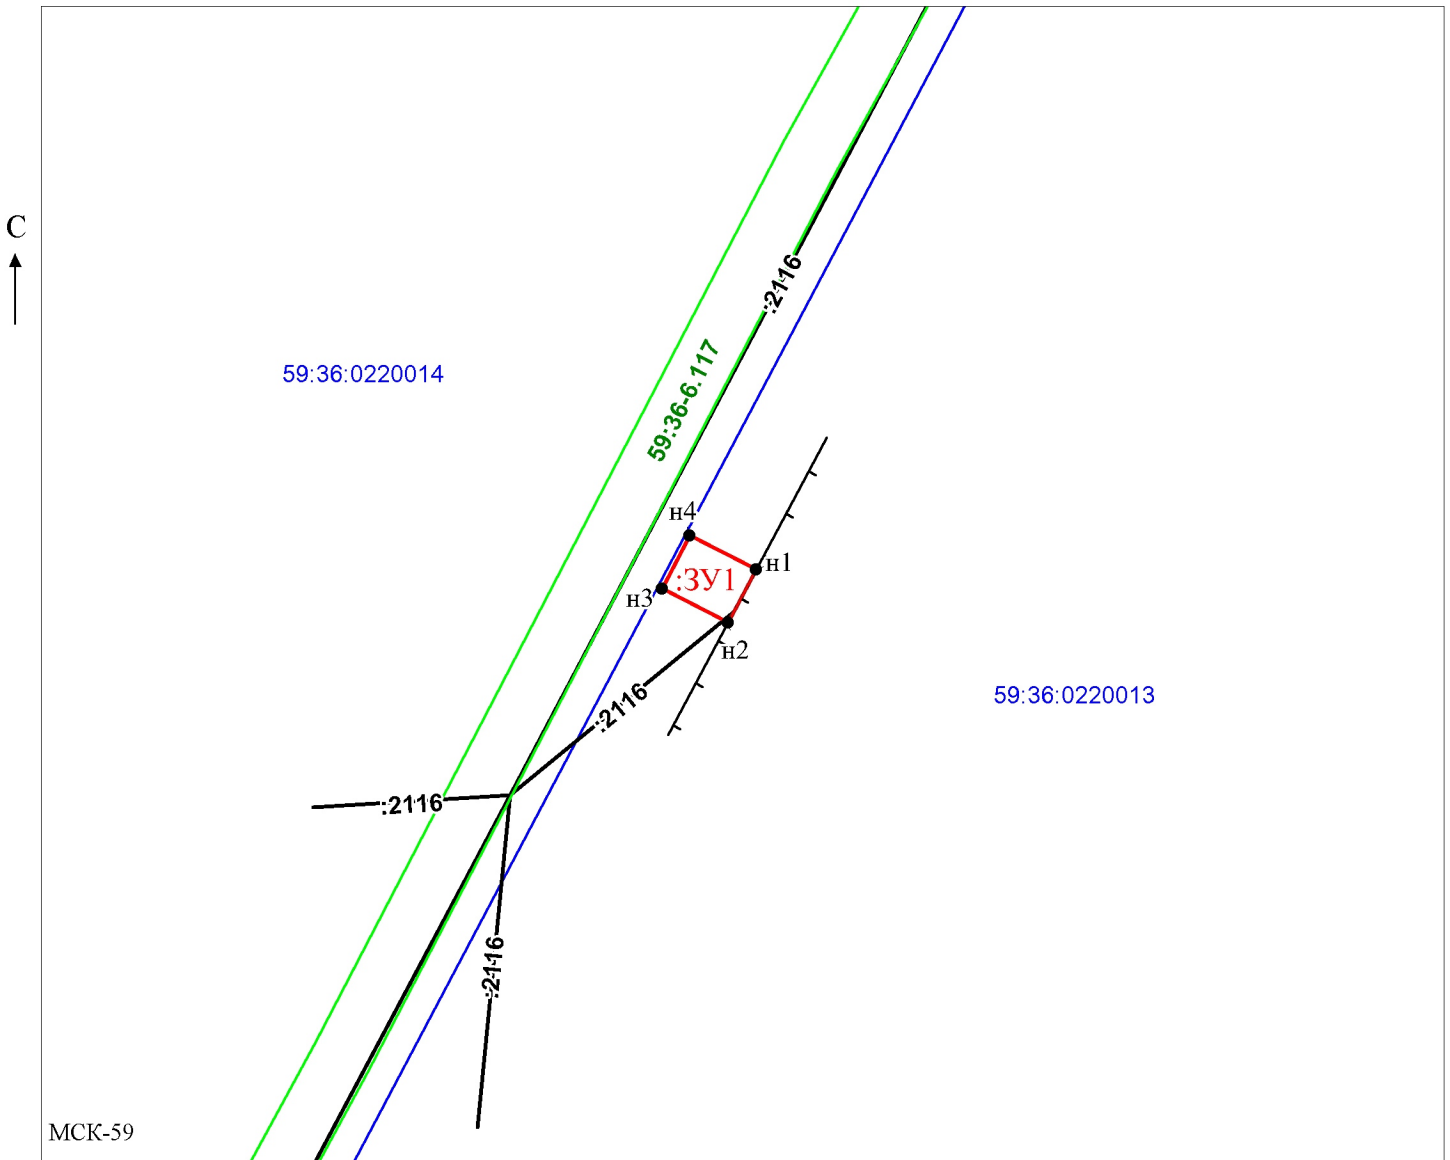

МСК-59

Масштаб 1:500

Заявитель: \_\_\_\_\_ / Офишкина И.В.

МП

(подпись, расшифровка подписи)

(для юридических лиц

и индивидуальных предпринимателей)

