



Администрация Уинского муниципального  
округа Пермского края

**УПРАВЛЕНИЕ  
ИМУЩЕСТВЕННЫХ И  
ЗЕМЕЛЬНЫХ ОТНОШЕНИЙ**  
ул. Коммунистическая, 2, с. Уинское,  
Пермский край, Уинский район, 617520  
тел. (34259) 2-38-06, 2-33-89

ОКПО 73896576, ОГРН 1205900005266  
ИНН 5917006034, КПП 591701001

От 07.12.2022 № 259-01-10-№1549

На \_\_\_\_\_ от \_\_\_\_\_

АО «Газпром  
газораспределение Пермь»

ул. Петропавловская, д. 43,  
г. Пермь,  
614000

## Решение о размещении объектов

## РЕШЕНИЕ о размещении объектов № 66

Управление имущественных и земельных отношений администрации Уинского муниципального округа Пермского края разрешает Акционерному обществу «Газпром газораспределение Пермь» (ИНН 5902183841, ОГРН 1025900512670), почтовый адрес: 614000, г. Пермь, ул. Петропавловская, д. 43.

Размещение объекта «Газопровод давлением до 1,2 Мпа, для размещения которого не требуется разрешения на строительство» (подземный объект)

На землях государственная собственность на которые не разграничена  
На срок 1 (один) год

Местоположение: Пермский край, Уинский м.о., с. Суда, ул. Советская, д.21, общая площадь 48 кв. м.

Приложение: Схема предполагаемых к использованию земель или части земельного участка на 1 л. в 1 экз.

Начальник управления  
имущественных и земельных  
отношений



Ю.В. Зацепурин



## Схема предполагаемых к использованию земель или части земельного участка

Объект: Газопровод давлением до 1,2 Мпа, для размещения которого не требуется разрешения на строительство

Местоположение: расположенных по адресу: край Пермский, Уинский м.о.,  
с. Суда, ул. Советская, д. 21

Площадь земель или части земельного участка, кв.м.: 48

Категория земель: земли населенных пунктов

Вид разрешенного использования: -

Описание границ смежных землепользователей:

От точки н1 до точки н1 - земли общего пользования


Каталог координат, м

№ точки границы	X	Y
н1	400260.40	2266147.97
н2	400264.15	2266149.34
н3	400263.34	2266153.22
н4	400265.11	2266159.88
н5	400261.24	2266160.86
н6	400259.25	2266153.50
н1	400260.40	2266147.97

**Условные обозначения:**



- предполагаемый участок земель, на которых планируется размещение объекта

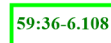

- зоны с особыми условиями использования территории, сведения о которых внесены в ЕГРН



- граница кадастрового квартала


:ЗУ1

- обозначение запрашиваемого земельного участка

• н1

- характерная точка границ земель или части земельного участка

59:36:0300043 - номер кадастрового квартала

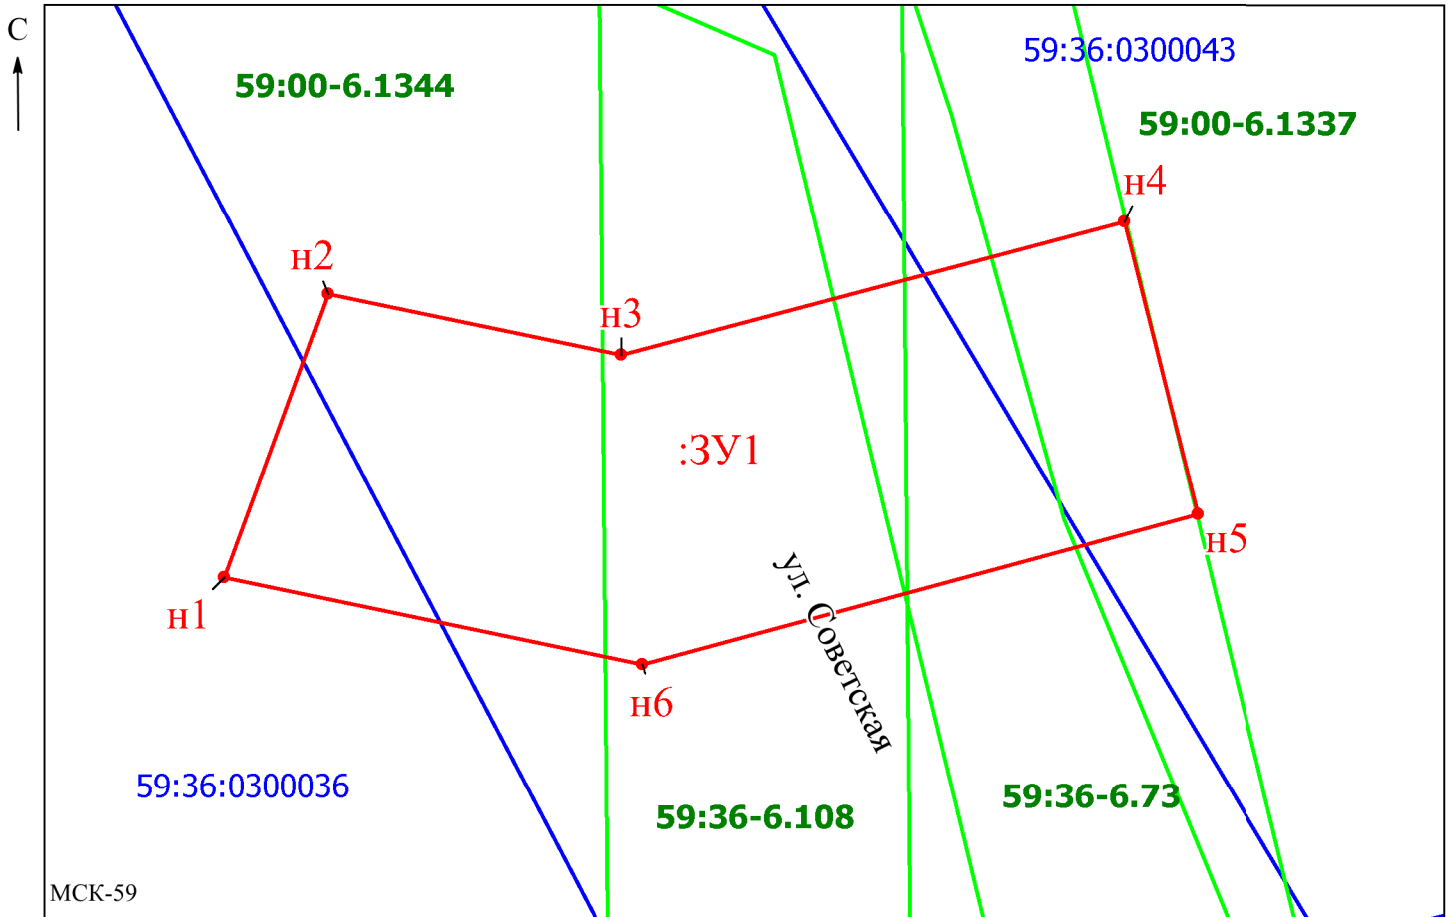

МСК-59

Масштаб 1:100

Заявитель: \_\_\_\_\_ / Егошина И.В.  
МП (подпись, расшифровка подписи)

(для юридических лиц  
и индивидуальных предпринимателей)

