



Администрация Уинского муниципального
округа Пермского края

**УПРАВЛЕНИЕ
ИМУЩЕСТВЕННЫХ И
ЗЕМЕЛЬНЫХ ОТНОШЕНИЙ**
ул. Коммунистическая, 2, с. Уинское,
Пермский край, Уинский район, 617520
тел. (34259) 2-38-06, 2-33-89

ОКПО 73896576, ОГРН 1205900005266
ИНН 5917006034, КПП 591701001

От 24.10.2022 № 259-01-10-№1359

На

от

АО «Газпром
газораспределение Пермь»

ул. Петропавловская, д. 43,
г. Пермь,
614000

Решение о размещении объектов

РЕШЕНИЕ о размещении объектов № 50

Управление имущественных и земельных отношений администрации Уинского муниципального округа Пермского края разрешает Акционерному обществу «Газпром газораспределение Пермь» (ИНН 5902183841, ОГРН 1025900512670), почтовый адрес: 614000, г. Пермь, ул. Петропавловская, д. 43.


Размещение объекта «Газопровод давлением до 1,2 Мпа, для размещения которого не требуется разрешения на строительство» (подземный объект)

На землях государственная собственность на которые не разграничена
На срок 1 (один) год

Местоположение: Пермский край, Уинский м.о., д. Ломь, ул. Молодежная, дом 19, 25, общая площадь 1619 кв. м.

Приложение: Схема предполагаемых к использованию земель или части земельного участка на 1 л. в 1 экз.

Начальник управления
имущественных и земельных
отношений

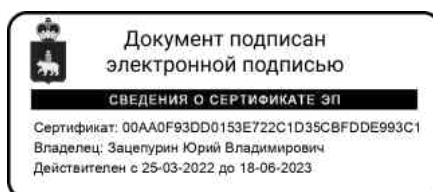

Ю.В. Зацепурин




Объект: Газопровод давлением до 1,2 Мпа, для размещения которого не требуется разрешения на строительство
 Местоположение: расположенных по адресу: Пермский край, Уинский м.о., д. Лемь, ул. Молодежная, к домам 19, 25

Площадь земель или части земельного участка, кв. м.: 1619
 Категория земель: земли населенных пунктов
 Вид разрешенного использования: -

Описание границ смежных землепользователей:
 От точки н1 до точки н2 - земельный участок с кадастровым номером 59:36:0220011:9
 От точки н2 до точки н1 - земли общего пользования

- Условные обозначения:
- предполагаемый участок земель, на которых планируется размещение объекта
 - зона с особыми условиями использования территории, сведения о которых внесены в ЕГРН
 - границы в номер земельного участка, сведения о которых внесены в ЕГРН
 - границы и номер объекта капитального строительства, сведения о которых внесены в ЕГРН
 - границы кадастрового квартала
 - 59:36:0117 - зона с особыми условиями использования территории, сведения о которых внесены в ЕГРН
 - :ЗУ1 - обозначение запрашиваемого земельного участка
 - н1 - характерная точка границ земель или части земельного участка
 - 59:36:0220011 - номер кадастрового квартала

Каталог координат, м		
№ точки границы	X	Y
н1	402870.74	222960.68
н2	402867.05	222968.80
н3	402868.98	222964.80
н4	402862.32	222965.91
н5	402863.91	222968.24
н6	402942.11	222962.10
н7	402987.64	222970.82
н8	403013.97	222971.87
н9	403033.55	222972.85
н10	403050.35	222970.52
н11	403052.26	222971.39
н12	403071.46	222970.18
н13	403090.57	222970.92
н14	403112.22	222970.08
н15	403122.42	222976.81
н16	403129.62	222972.85
н17	403164.39	222972.40
н18	403166.53	222970.44
н19	403170.67	222975.45
н20	403190.68	222980.21
н21	403212.71	222981.59
н22	403210.94	222981.54
н23	403188.92	222988.81
н24	403168.91	222979.05
н25	403164.77	222979.04
н26	403162.53	222975.94
н27	403127.66	222976.33
н28	403120.46	222972.29
н29	403110.26	222976.56
н30	403088.61	222974.40
н31	403068.64	222974.74
н32	403050.60	222973.03
н33	403048.89	222974.16
н34	403031.89	222975.47
н35	403014.10	222971.83
н36	403010.50	222975.91
н37	403004.77	222978.91
н38	403004.17	222972.76
н39	403005.54	222975.54
н40	403003.90	222974.85
н41	403007.46	222972.99
н42	403010.46	222971.66
н43	402986.02	222970.48
н44	402940.53	222965.78
н45	402872.74	222965.43
н1	402870.74	222960.68

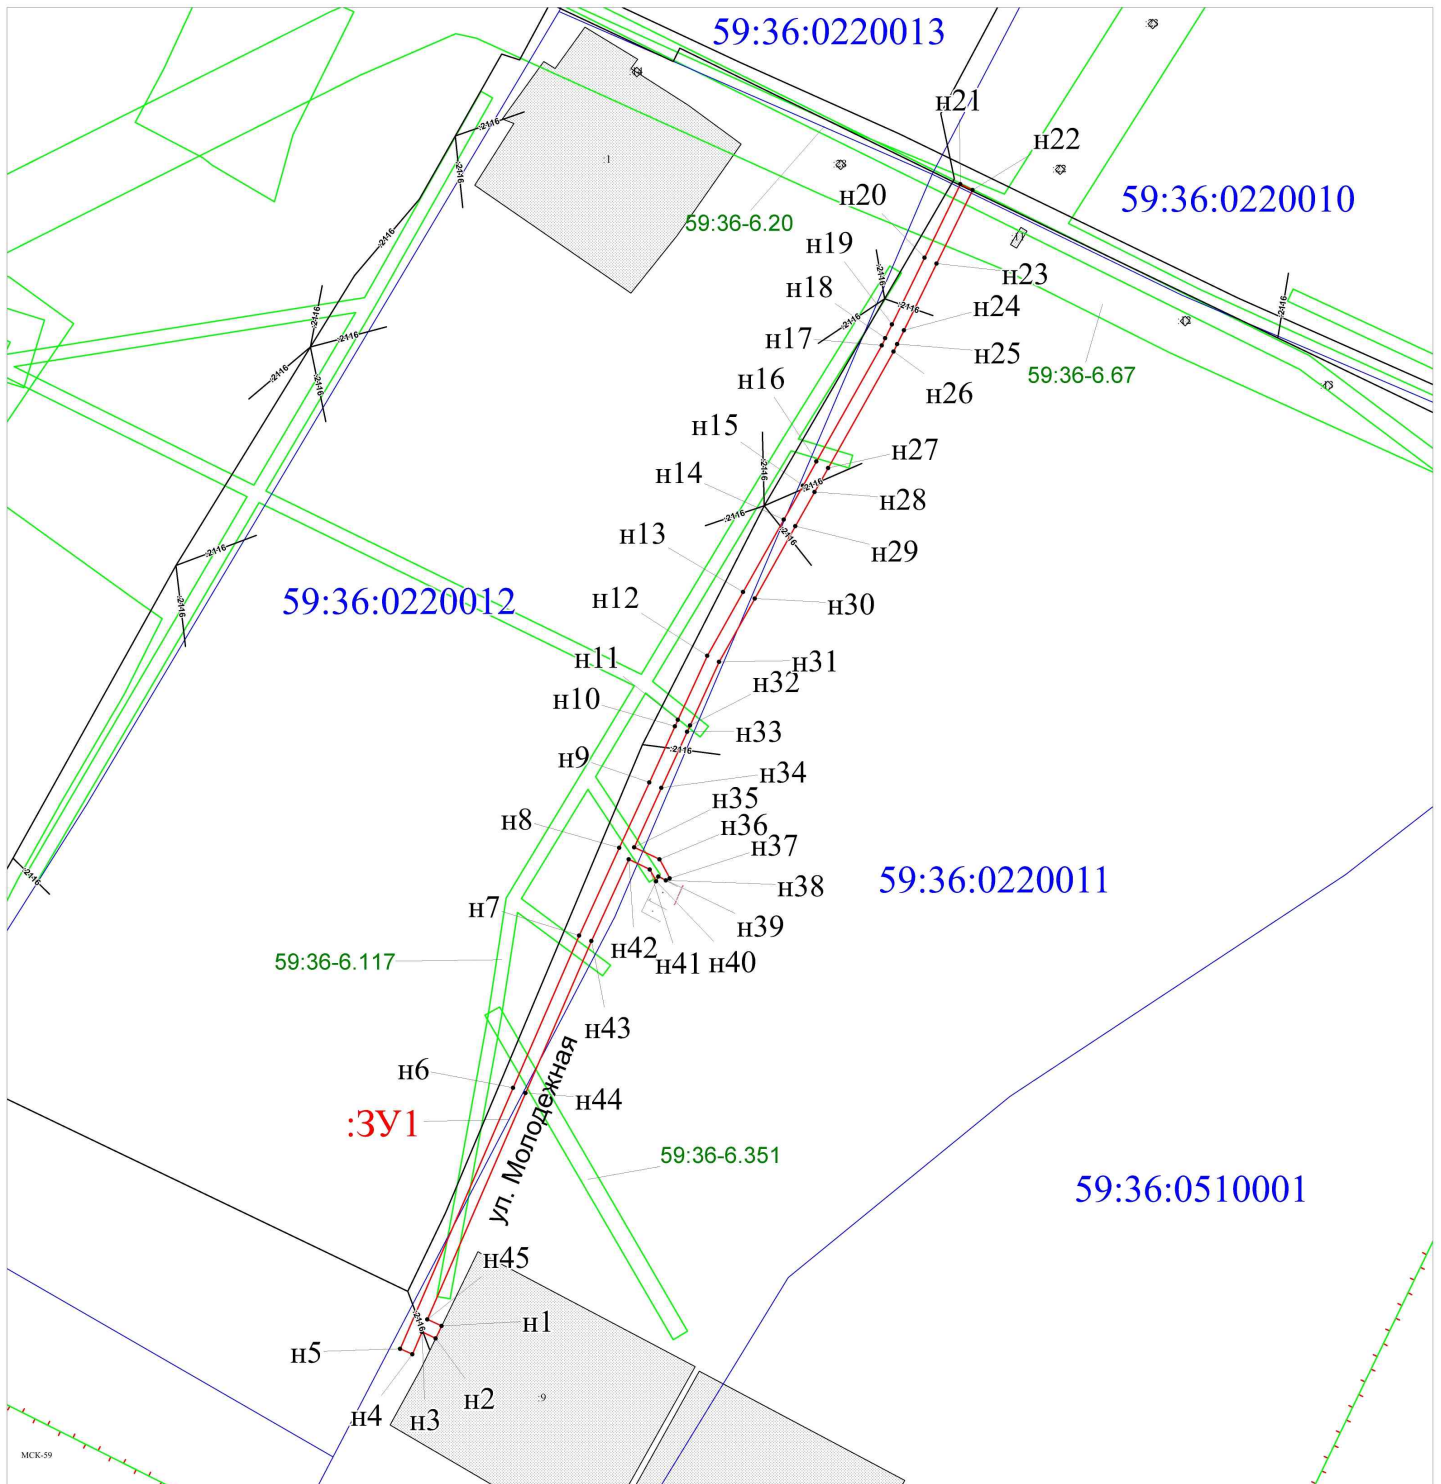

Заявитель: *Итогова Е.А.* / Итогова Е.А.
 МП (подпись, расшифровка подписи)
 (для юридических лиц и индивидуальных предпринимателей)

Масштаб 1:800