



Администрация Уинского муниципального
округа Пермского края

**УПРАВЛЕНИЕ
ИМУЩЕСТВЕННЫХ И
ЗЕМЕЛЬНЫХ ОТНОШЕНИЙ**
ул. Коммунистическая, 2, с. Уинское,
Пермский край, Уинский район, 617520
тел. (34259) 2-38-06, 2-33-89

ОКПО 73896576, ОГРН 1205900005266
ИНН 5917006034, КПП 591701001

От 27.10.2022 № 259-01-10-№1381

На _____ от _____

АО «Газпром
газораспределение Пермь»

ул. Петропавловская, д. 43,
г. Пермь,
614000

Решение о размещении объектов

РЕШЕНИЕ о размещении объектов № 53

Управление имущественных и земельных отношений администрации Уинского муниципального округа Пермского края разрешает Акционерному обществу «Газпром газораспределение Пермь» (ИНН 5902183841, ОГРН 1025900512670), почтовый адрес: 614000, г. Пермь, ул. Петропавловская, д. 43.


Размещение объекта «Газопровод давлением до 1,2 Мпа, для размещения которого не требуется разрешения на строительство» (подземный объект)

На землях государственная собственность на которые не разграничена
На срок 1 (один) год

Местоположение: Пермский край, Уинский м.о., д. Ломь, ул. Молодежная, к дому 8, общая площадь 1027 кв. м.

Приложение: Схема предполагаемых к использованию земель или части земельного участка на 1 л. в 1 экз.

Начальник управления
имущественных и земельных
отношений

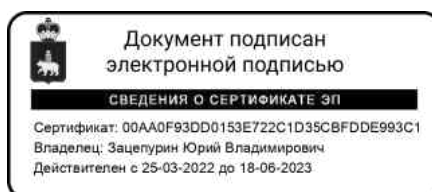

Ю.В. Зацепурин



Схема предполагаемых к использованию земель или части земельного участка

Объект: Газопровод давлением до 1,2 Мпа, для размещения которого не требуется разрешения на строительство

Местоположение: расположенных по адресу: край Пермский, м.о. Уинский, д. Ломь,
ул. Молодежная, к дому 8

Площадь земель или части земельного участка, кв.м.: 1027

Категория земель: земли населенных пунктов

Вид разрешенного использования: -

Описание границ смежных землепользователей:

От точки н1 до точки н11 - земли общего пользования


От точки н11 до точки н1 - земли общего пользования

Каталог координат, м

№ точки границы	X	Y
н1	403433.96	2229904.43
н2	403435.69	2229905.35
н3	403437.41	2229906.28
н4	403434.27	2229912.11
н5	403442.37	2229916.47
н6	403440.51	2229919.90
н7	403316.73	2229853.26
н8	403218.68	2229794.13
н9	403220.71	2229790.75
н10	403319.42	2229850.27
н11	403430.83	2229910.25
н1	403433.96	2229904.43

Условные обозначения:

- предполагаемый участок земель, на которых планируется размещение объекта
- :19 - границы и номер земельного участка, сведения о которых внесены в ЕГРН
- :151 - границы и номер объекта капитального строительства, сведения о которых внесены в ЕГРН
- граница кадастрового квартала
- 59:36-6.117 - зоны с особыми условиями использования территории, сведения о которых внесены в ЕГРН
- :3У1 - обозначение запрашиваемого земельного участка
- н1 - характерная точка границ земель или части земельного участка
- 59:36:0220013 - номер кадастрового квартала

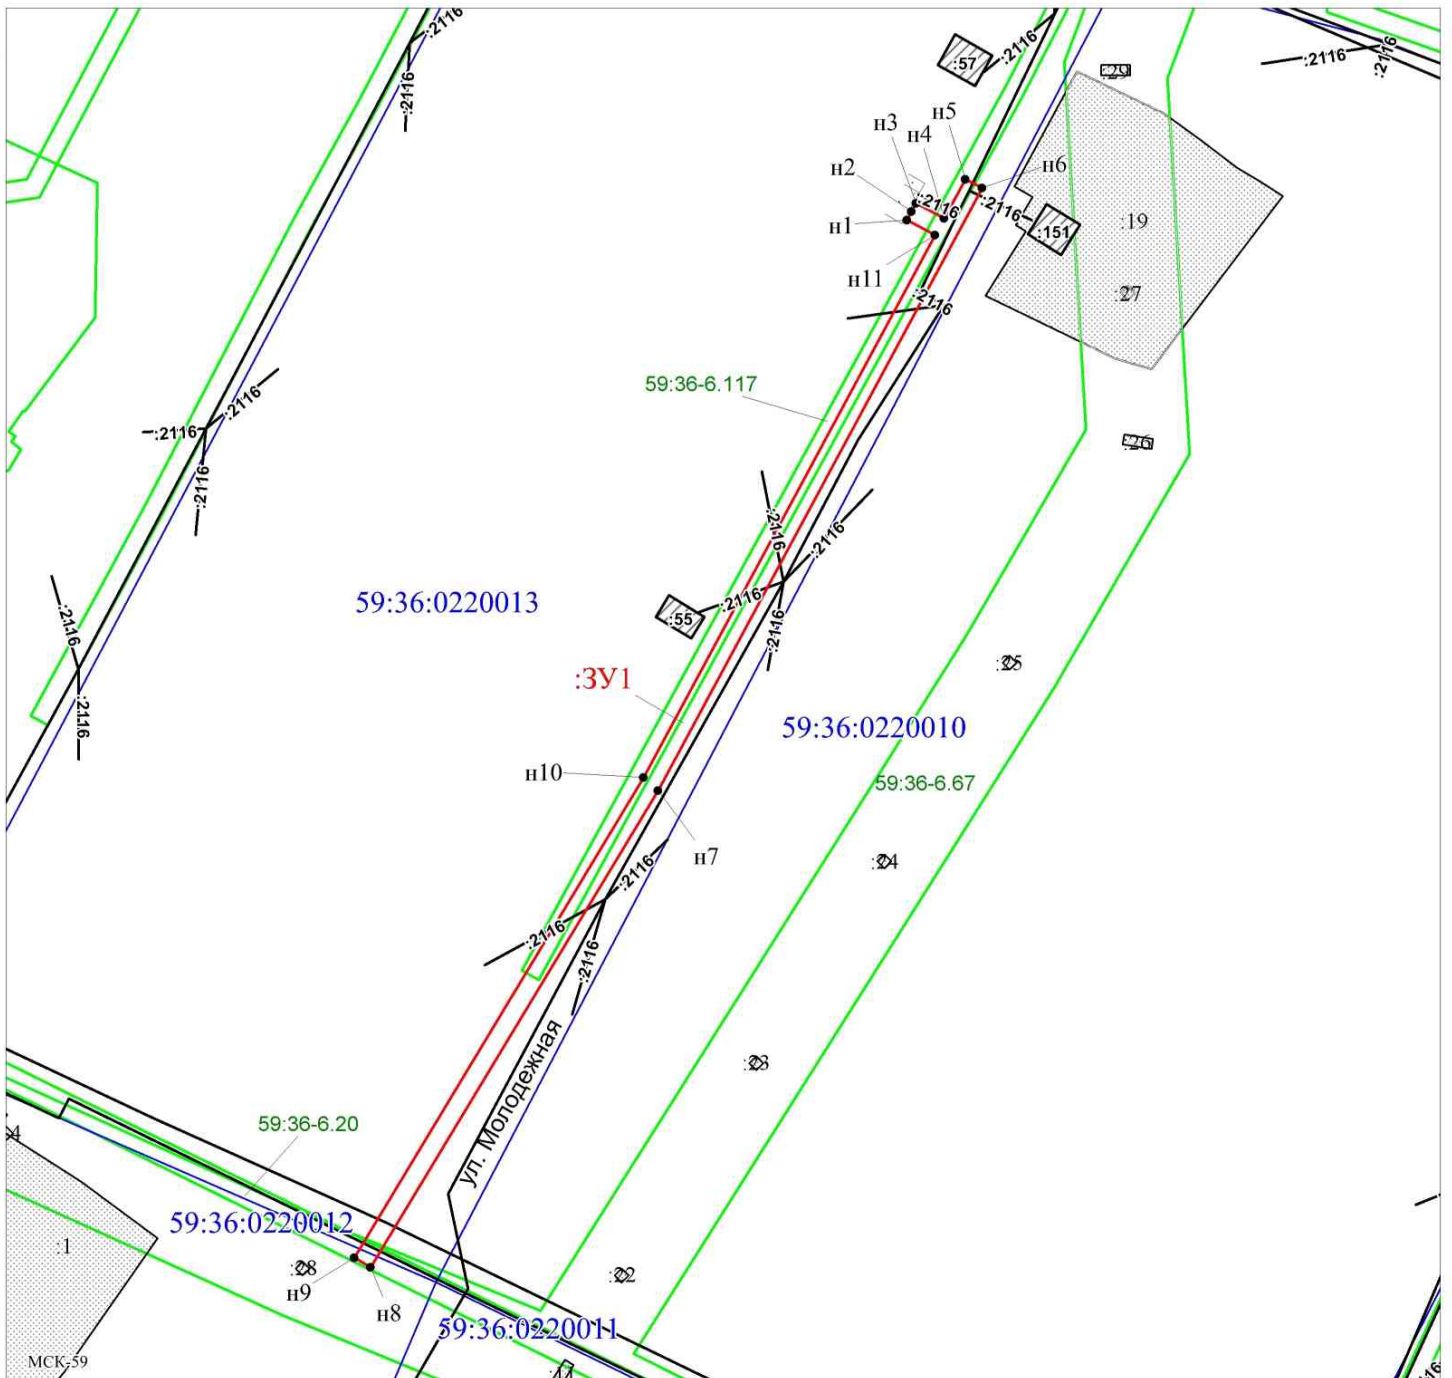

Масштаб 1:1100

Заявитель: Титова Е.А. / Титова Е.А.
 МП (подпись, расшифровка подписи)
 (для юридических лиц)