


План границ объекта

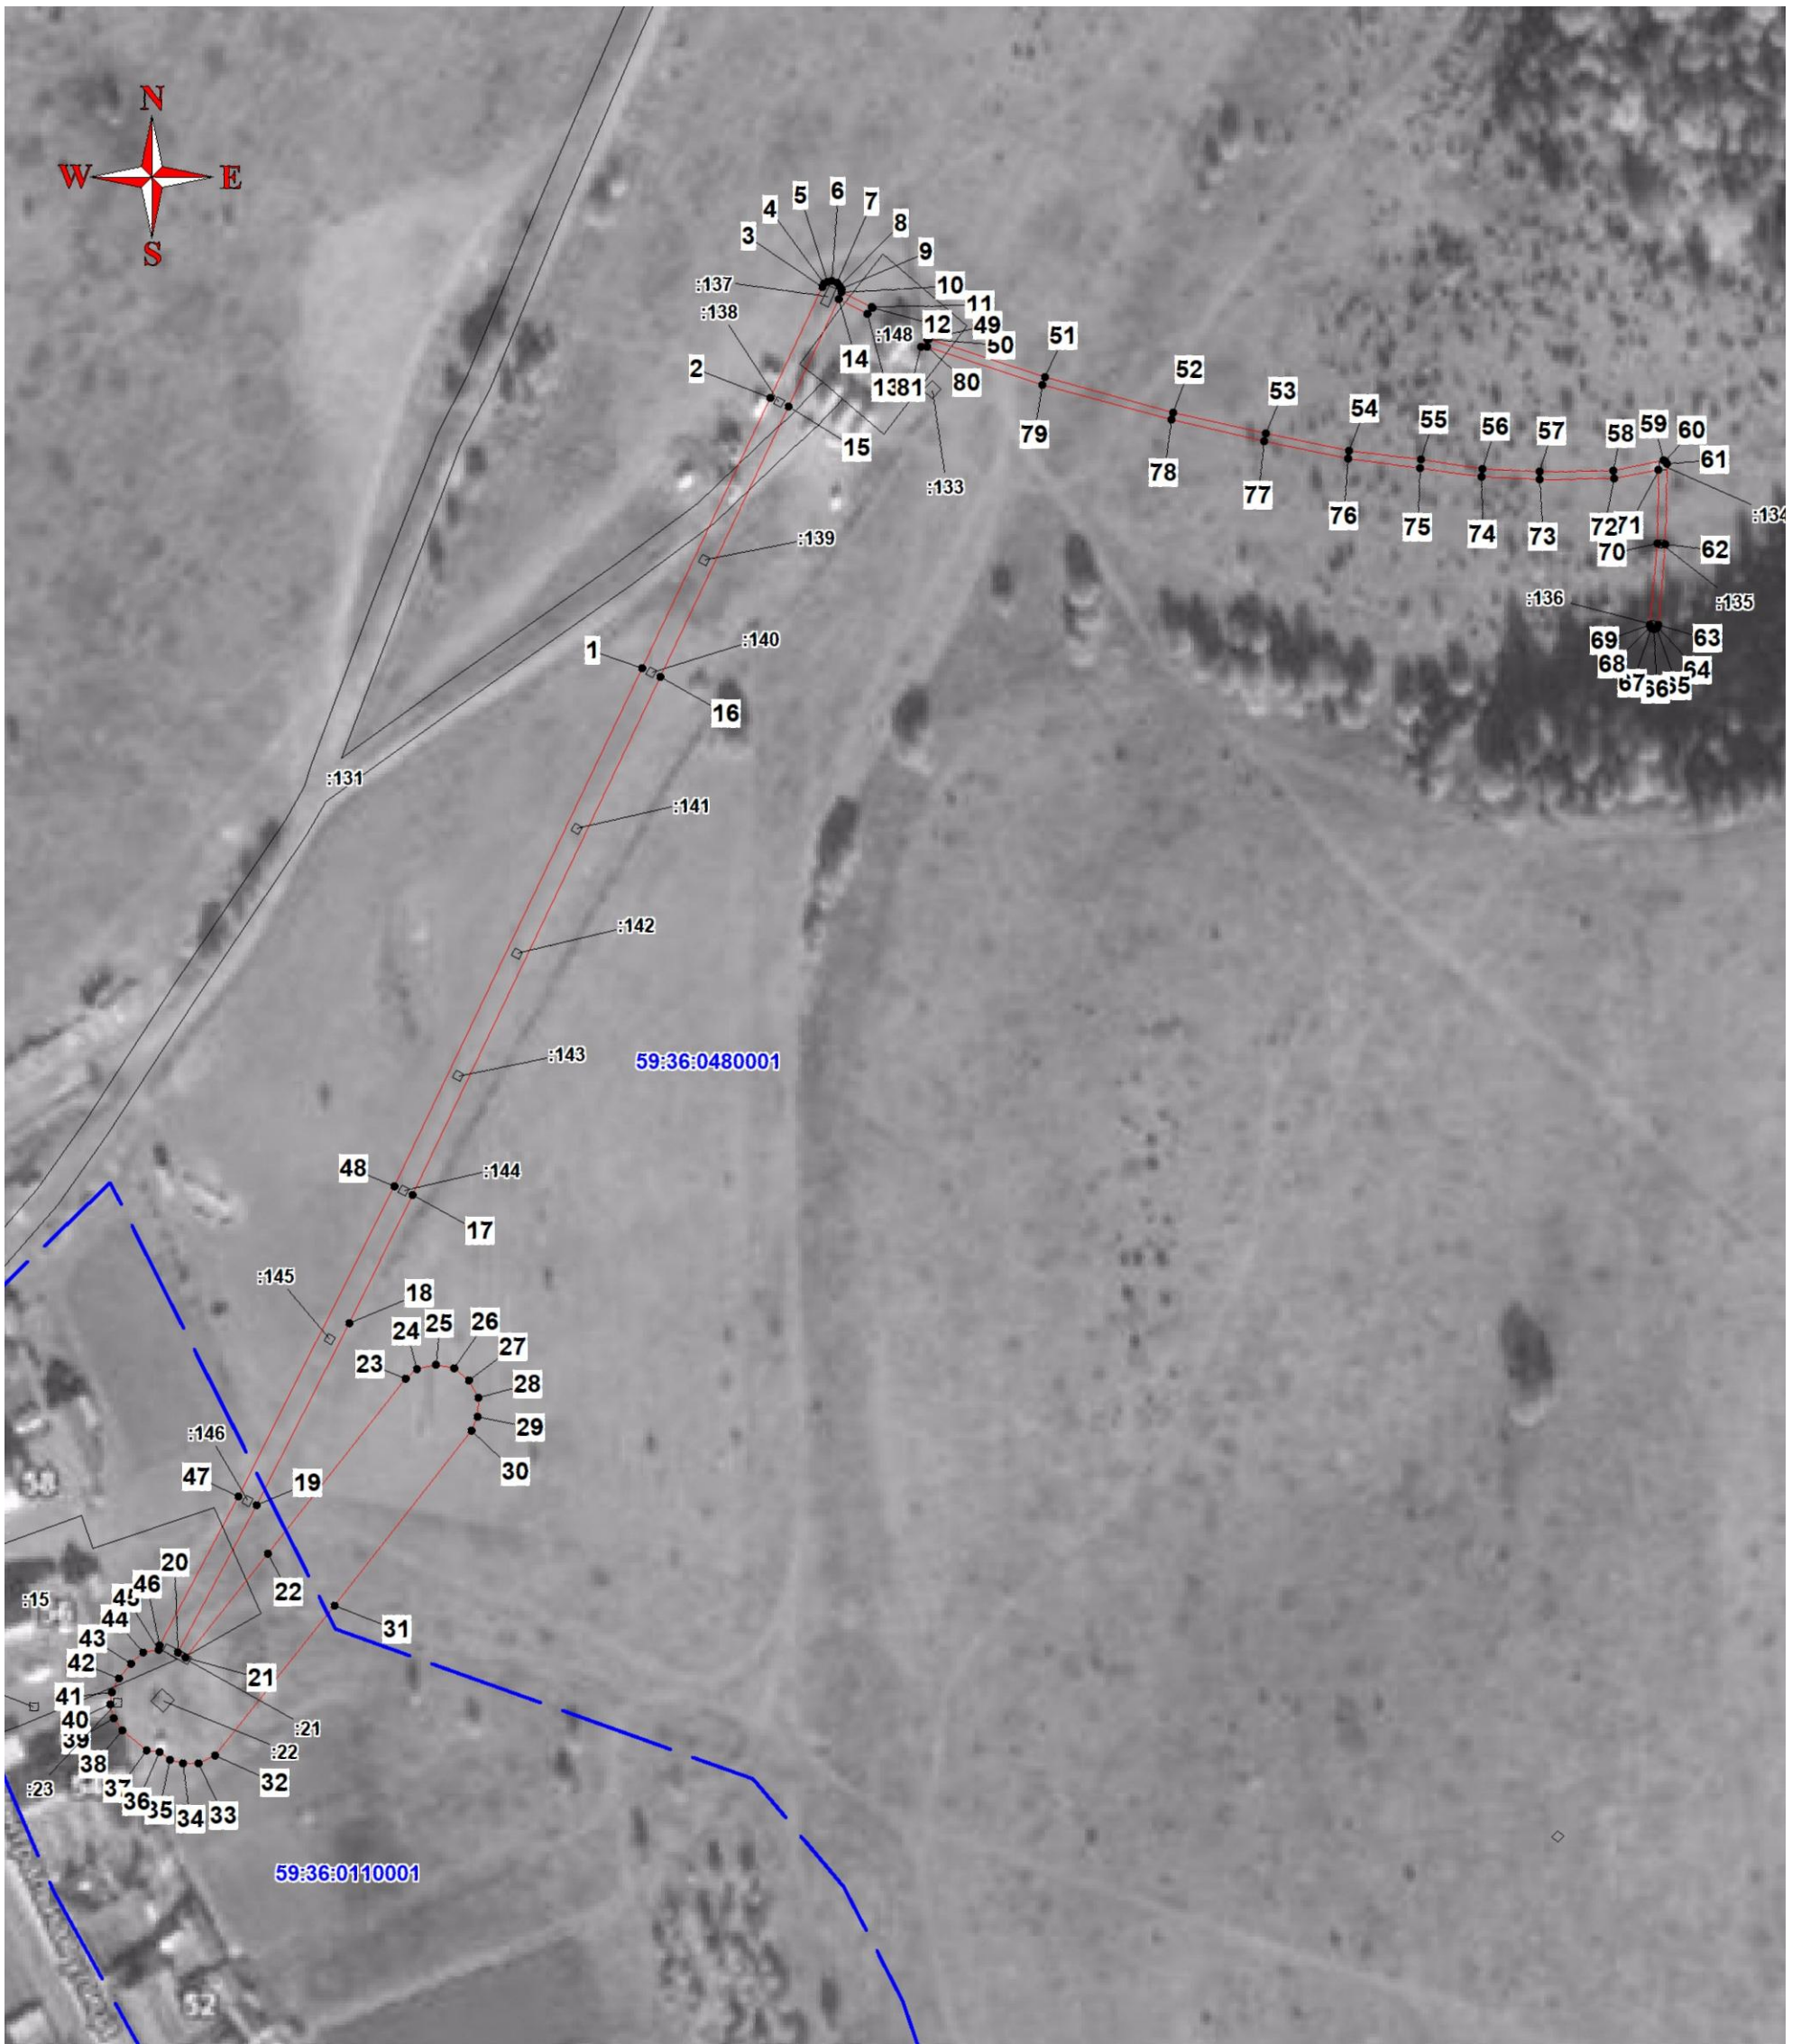

Масштаб 1:1700



*А.Н. Широбов*  
( Широбов А.Н.)

Дата 25.04.2022 г.

Место для отпечата (при наличии) лица, составившего описание местоположения границ объекта