


План границ объекта

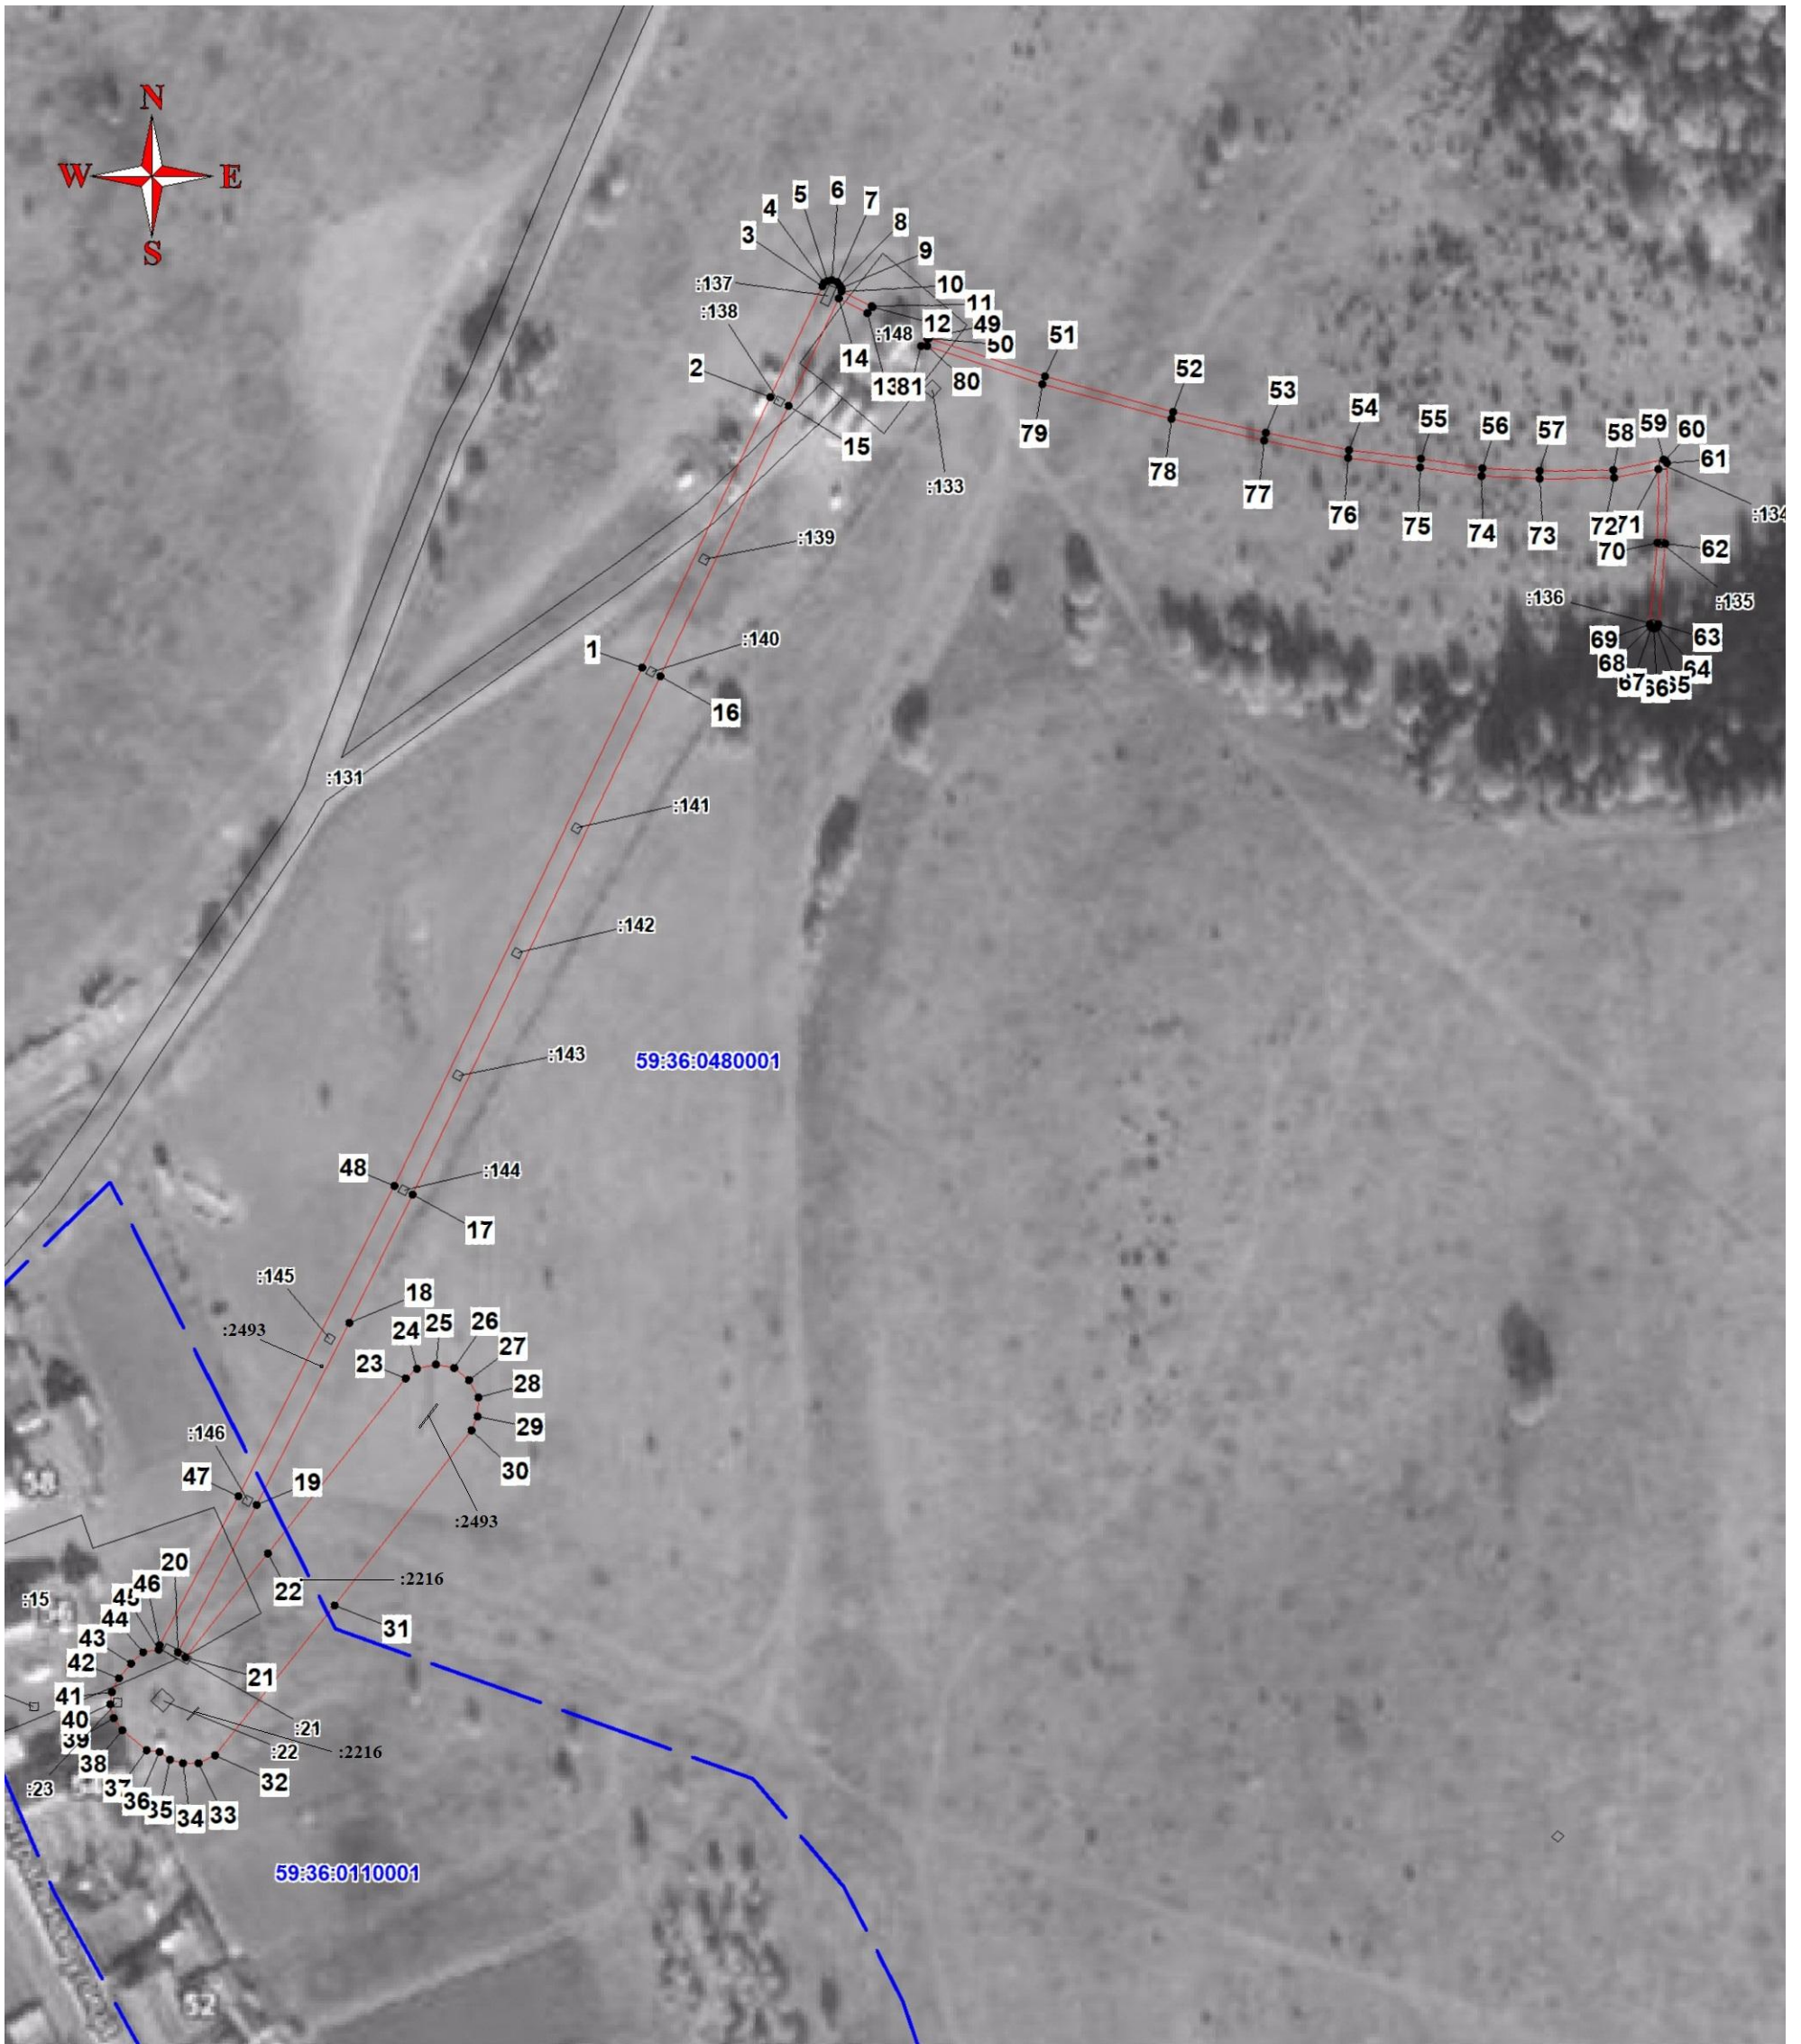

Масштаб 1:1700



Подпись (Широбок А.Н.)

Дата 25.04.2022 г.

Место для оттиска печати (при наличии) лица, составившего описание местоположения границ объекта