


ПРОЕКТ МЕЖЕВАНИЯ ТЕРРИТОРИИ  
кадастрового квартала 59:36:0340320  
расположенного по адресу: Пермский край, муниципальный округ Уинский, село Уинское  
СХЕМА ГРАНИЦ ЗОН С ОСОБЫМИ УСЛОВИЯМИ  
ИСПОЛЬЗОВАНИЯ ТЕРРИТОРИИ

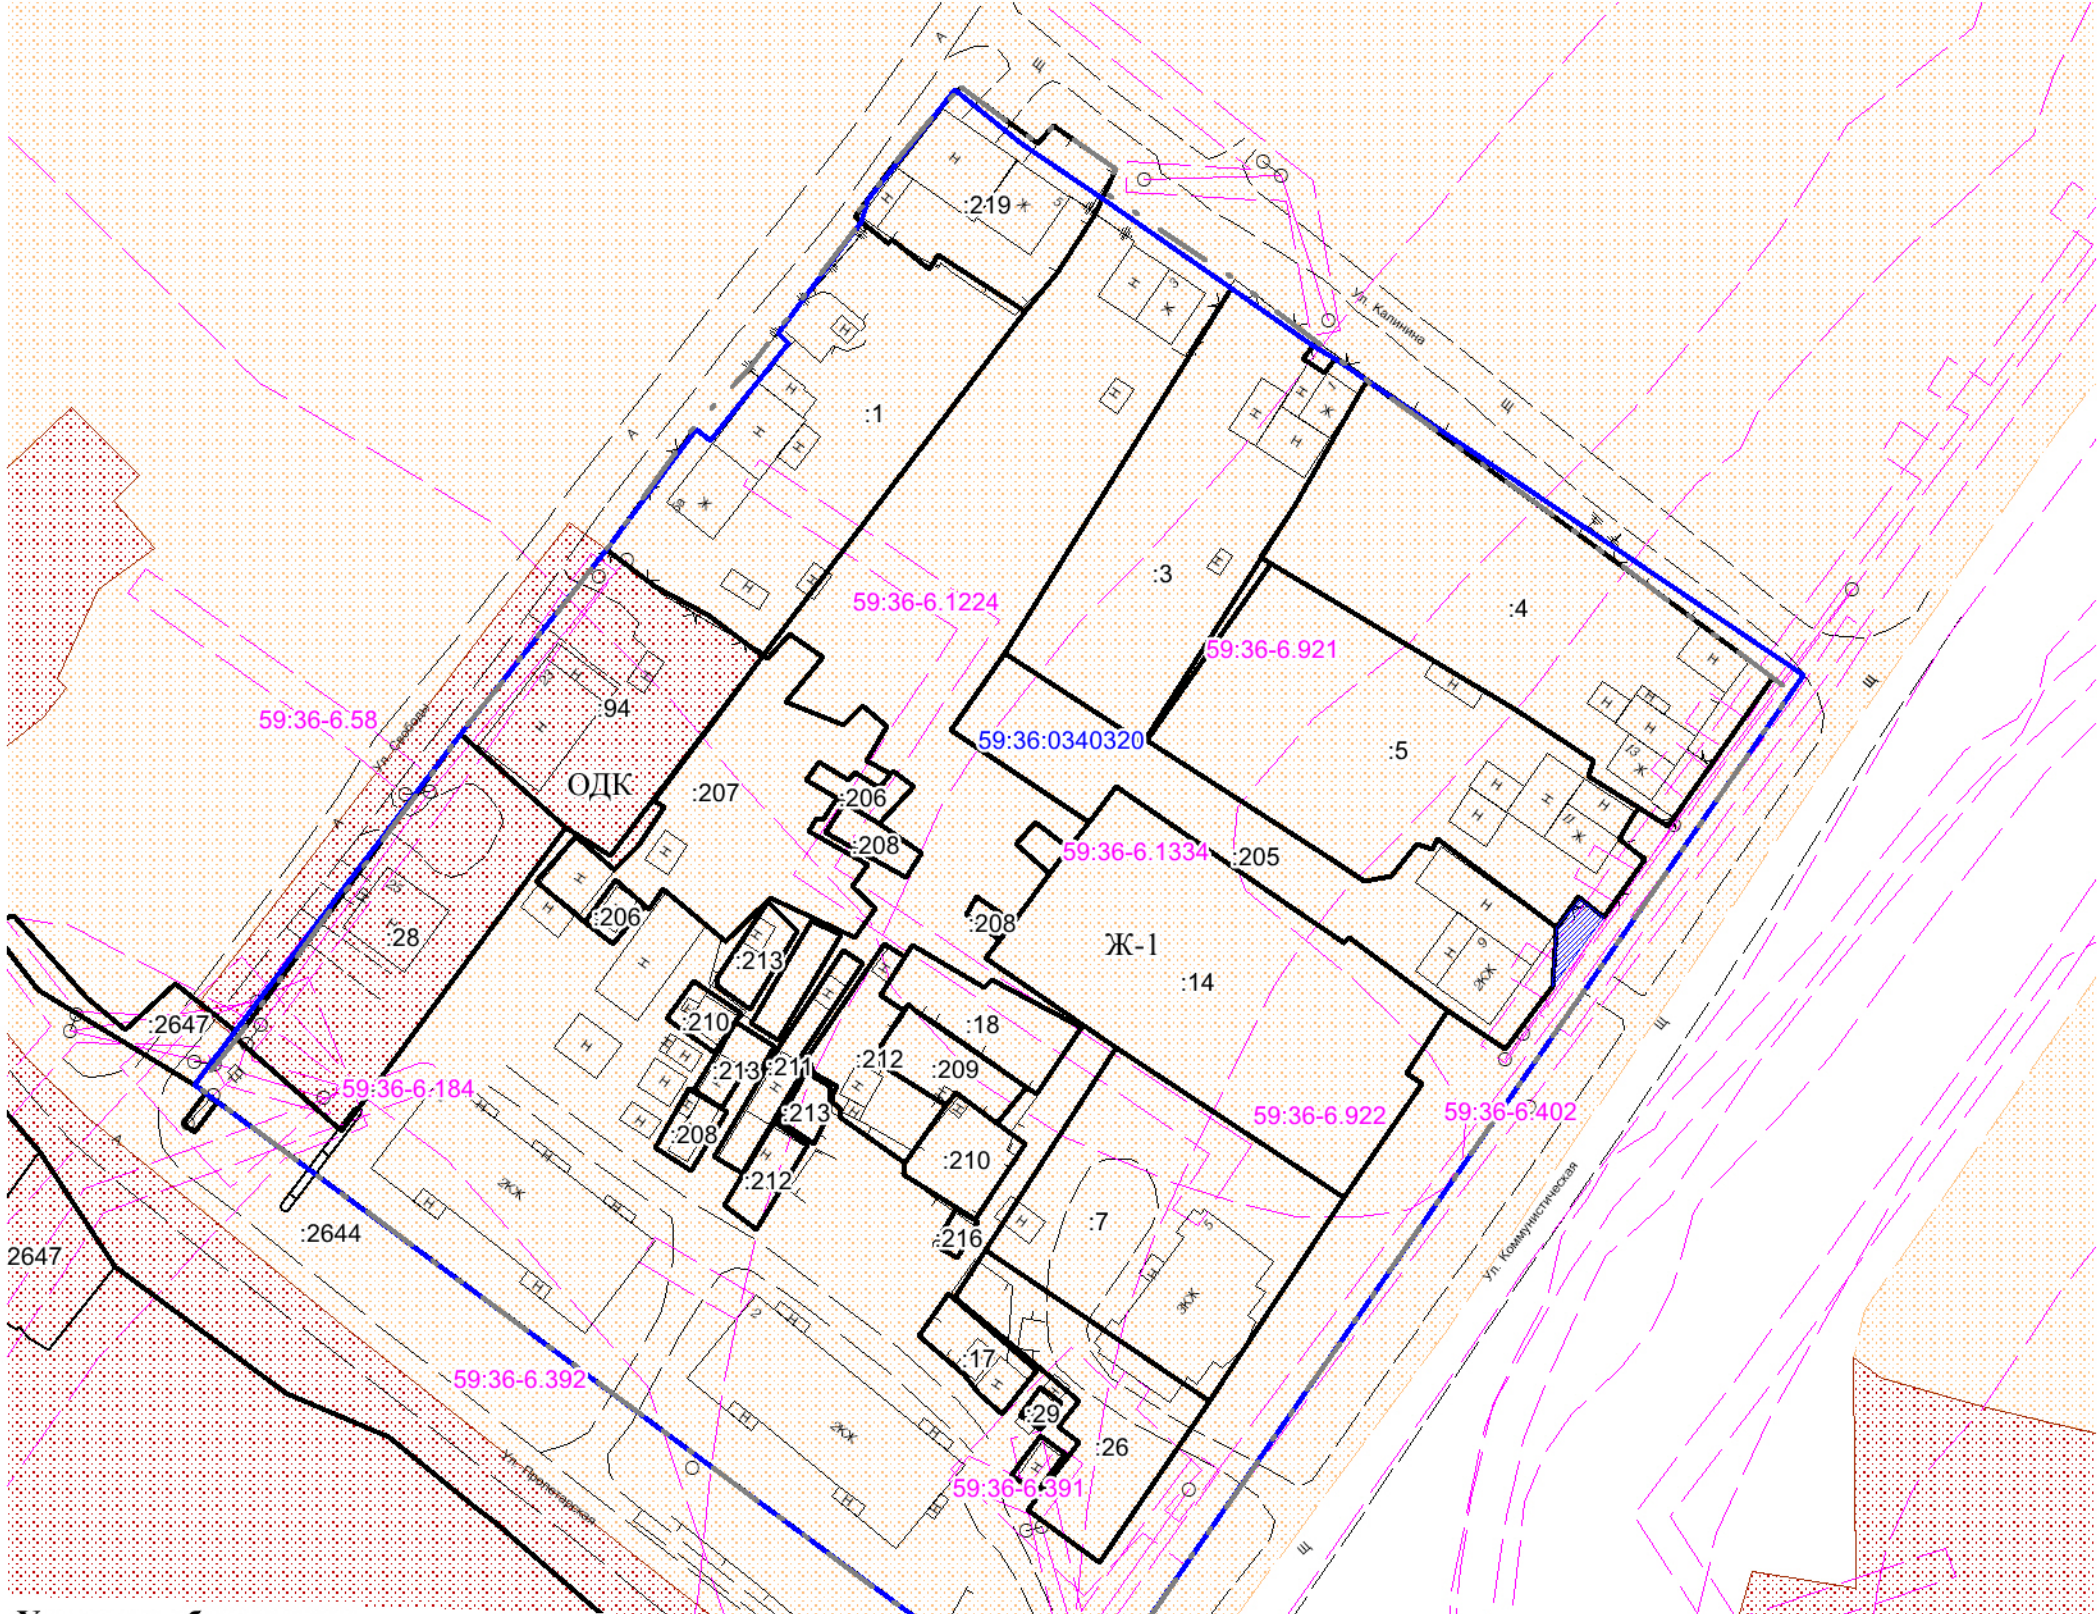

Условные обозначения

- граница проектирования
- граница кадастрового квартала
- границы земельных участков, установленных в ЕГРН
- границы земельных участков, установленных в ЕГРН с декларированной границей
- граница населенного пункта
- :9 кадастровый номер земельного участка, граница которого уточнена в ЕГРН
- существующие здания и сооружения
- ограждения деревянные
- ограждения металлические высотой более 1 м
- ограждения сетка рабица
- ограждение кирпичное

Инженерная инфраструктура

- линия электропередач

Границы территориальных зон

- Ж-1 Зона смешанной малоэтажной жилой застройки
- ОДК Общественно-деловая зона комплексная

Границы зон с особым использованием территории

- охранные зоны

Изм.	Колич.	Лист	№ док.	Подпись	Дата
Руководитель	Чернышев В.И.				2025
ГИП	Постникова С.А.				2025
Исполнитель	Федякина М.А.				2025

020-2025-ПМТ			
Проект межевания территории кадастрового квартала 59:36:0340320 с. Уинское, муниципальный округ Уинский, Пермского края			
Проект межевания территории	Стадия	Лист	Листов
	ПМТ	2	2
Схема границ зон с особыми условиями использования территории 1:1000		ООО "ПКЦ"	