


ПРОЕКТ МЕЖЕВАНИЯ ТЕРРИТОРИИ  
кадастрового квартала 59:36:0340320  
расположенного по адресу: Пермский край, муниципальный округ Уинский, село Уинское  
ЧЕРТЕЖ ФАКТИЧЕСКОГО ИСПОЛЬЗОВАНИЯ

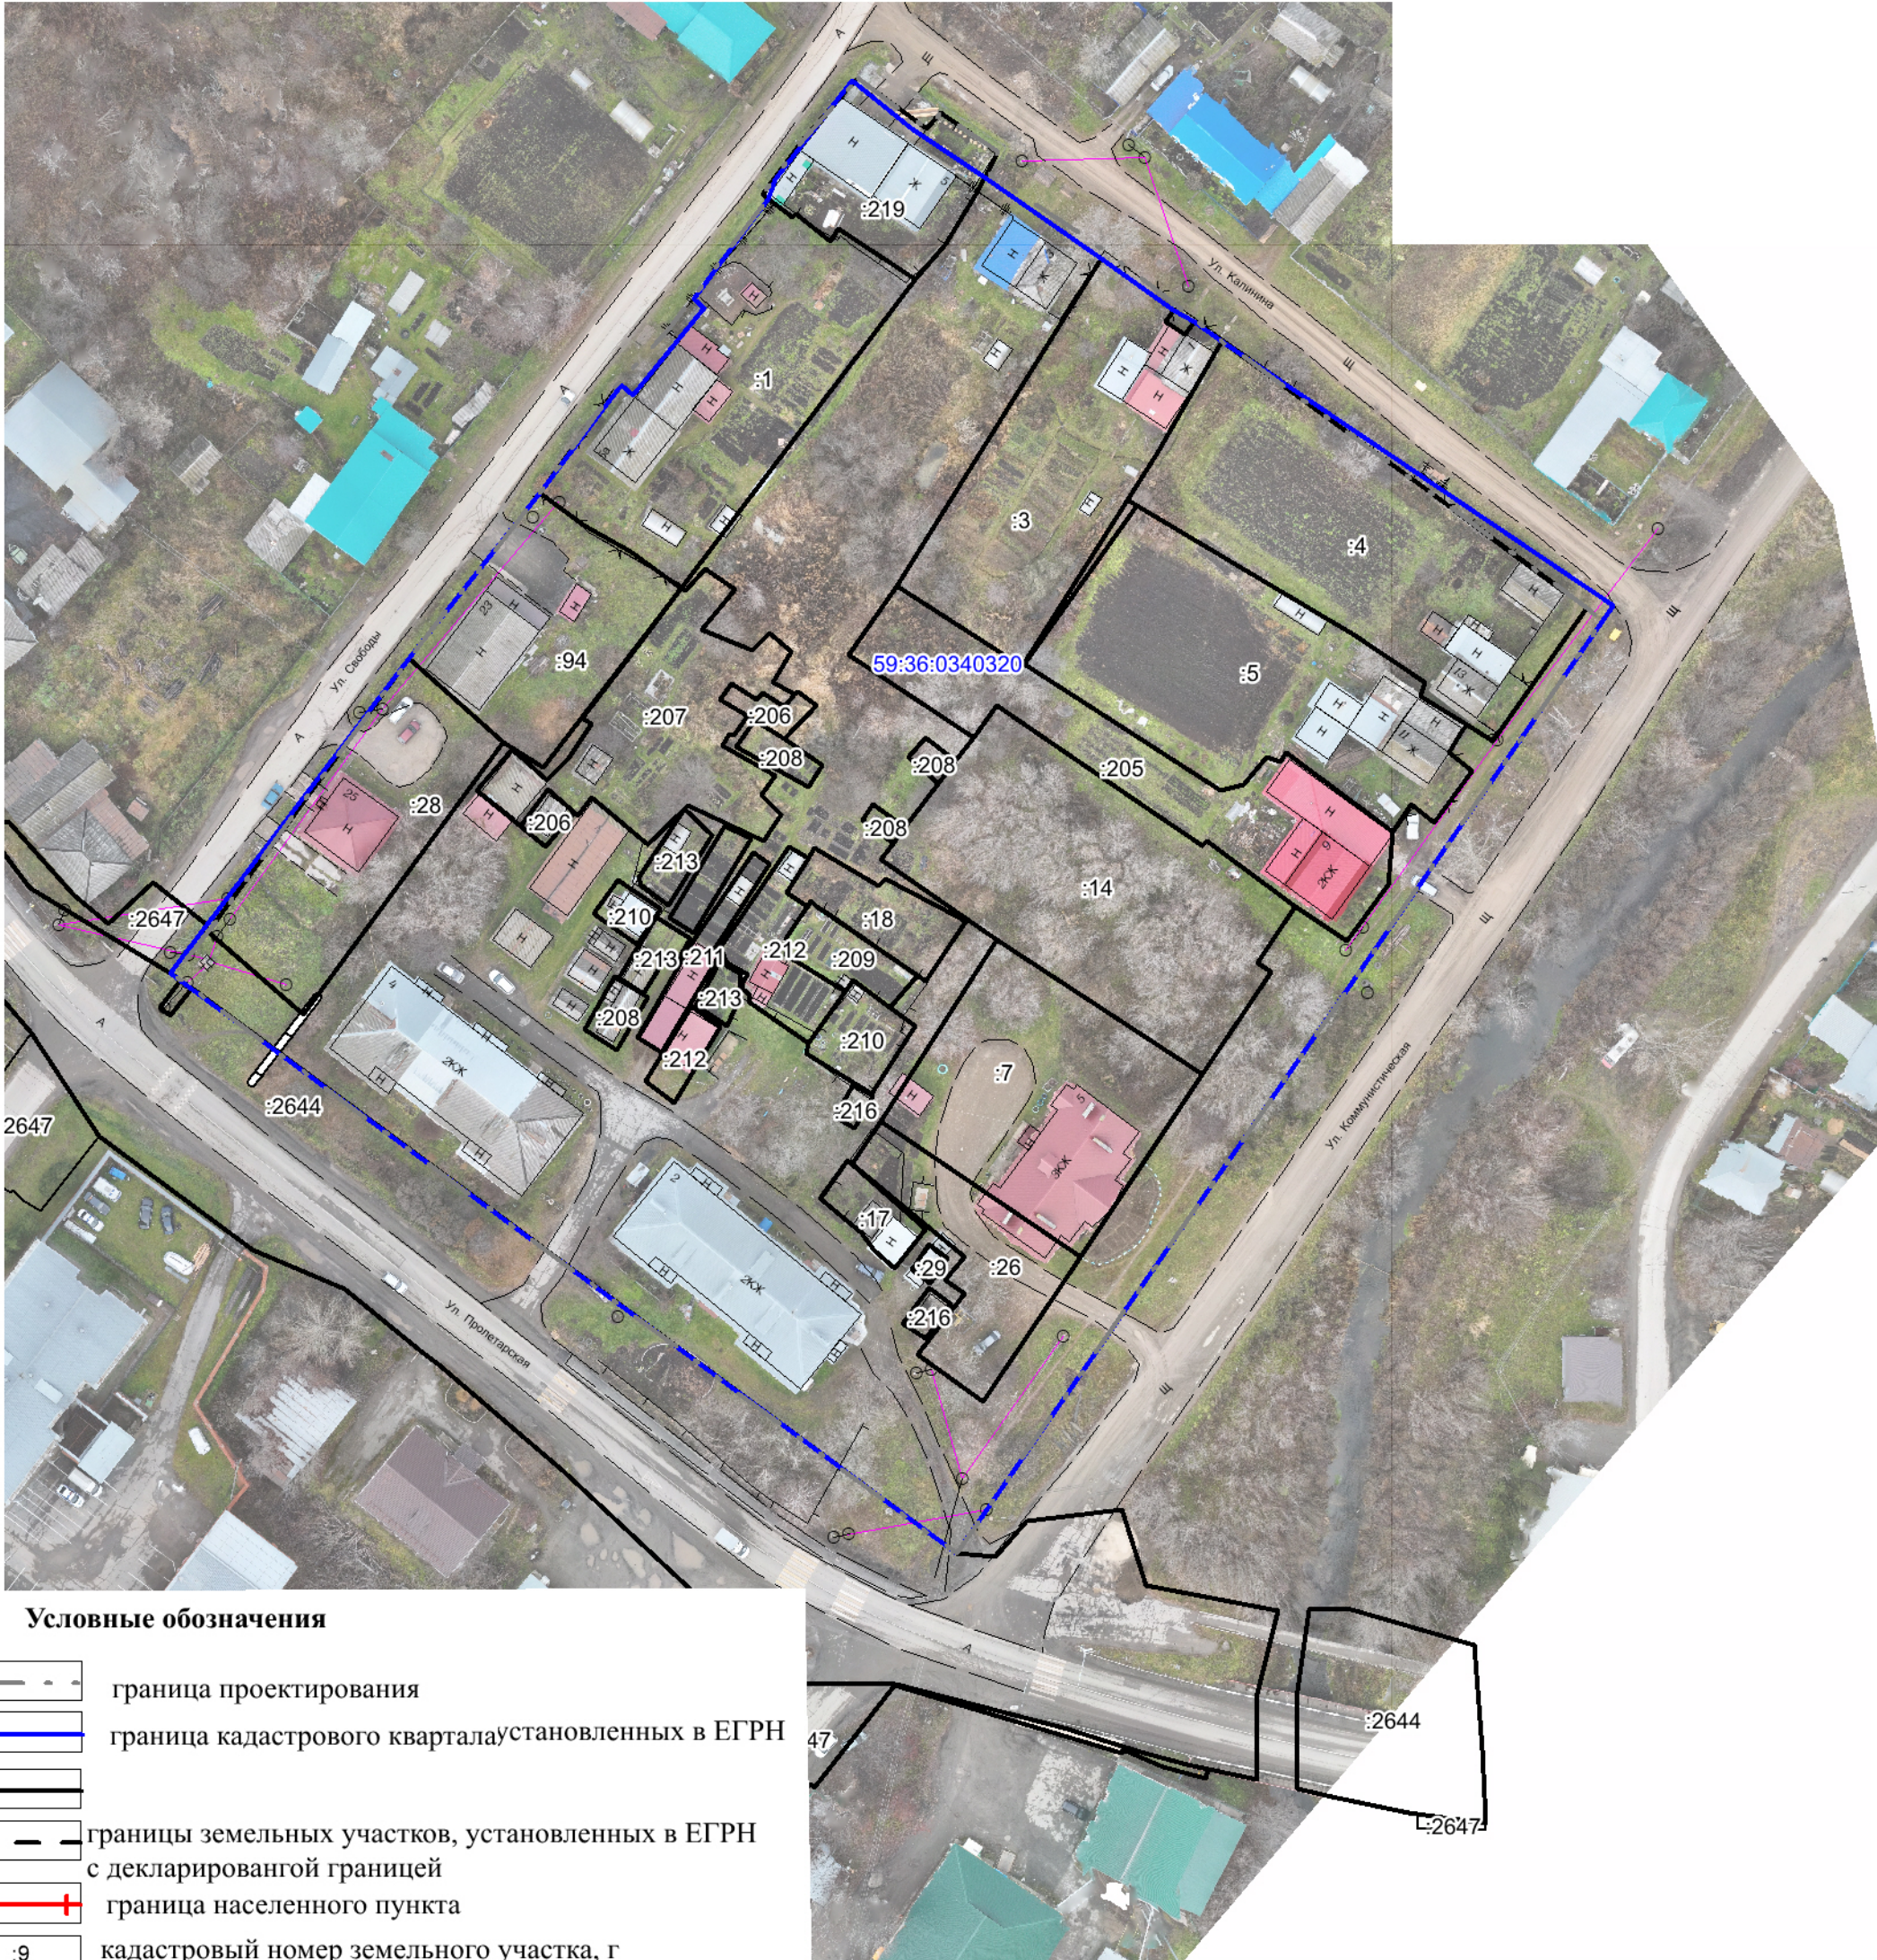

						020-2025-ПМТ			
						Проект межевания территории кадастрового квартала 59:36:0340320 с. Уинское, муниципальный округ Уинский, Пермского края			
Изм.	Колич.	Лист	№ док.	Подпись	Дата	Проект межевания территории	Стадия	Лист	Листов
Руководитель	Чернышев В.И.				2025		ПМТ	1	2
ГИП	Постникова С.А.				2025				
Исполнитель	Федякина М.А.				2025				
						Чертеж фактического использования 1:1000		ООО "ПКЦ"	