


# ПРОЕКТ МЕЖЕВАНИЯ ТЕРРИТОРИИ

кадастрового квартала 59:36:0340324

расположенного по адресу: Пермский край, муниципальный округ Уинский, село Уинское

## ЧЕРТЕЖ МЕЖЕВАНИЯ ТЕРРИТОРИИ

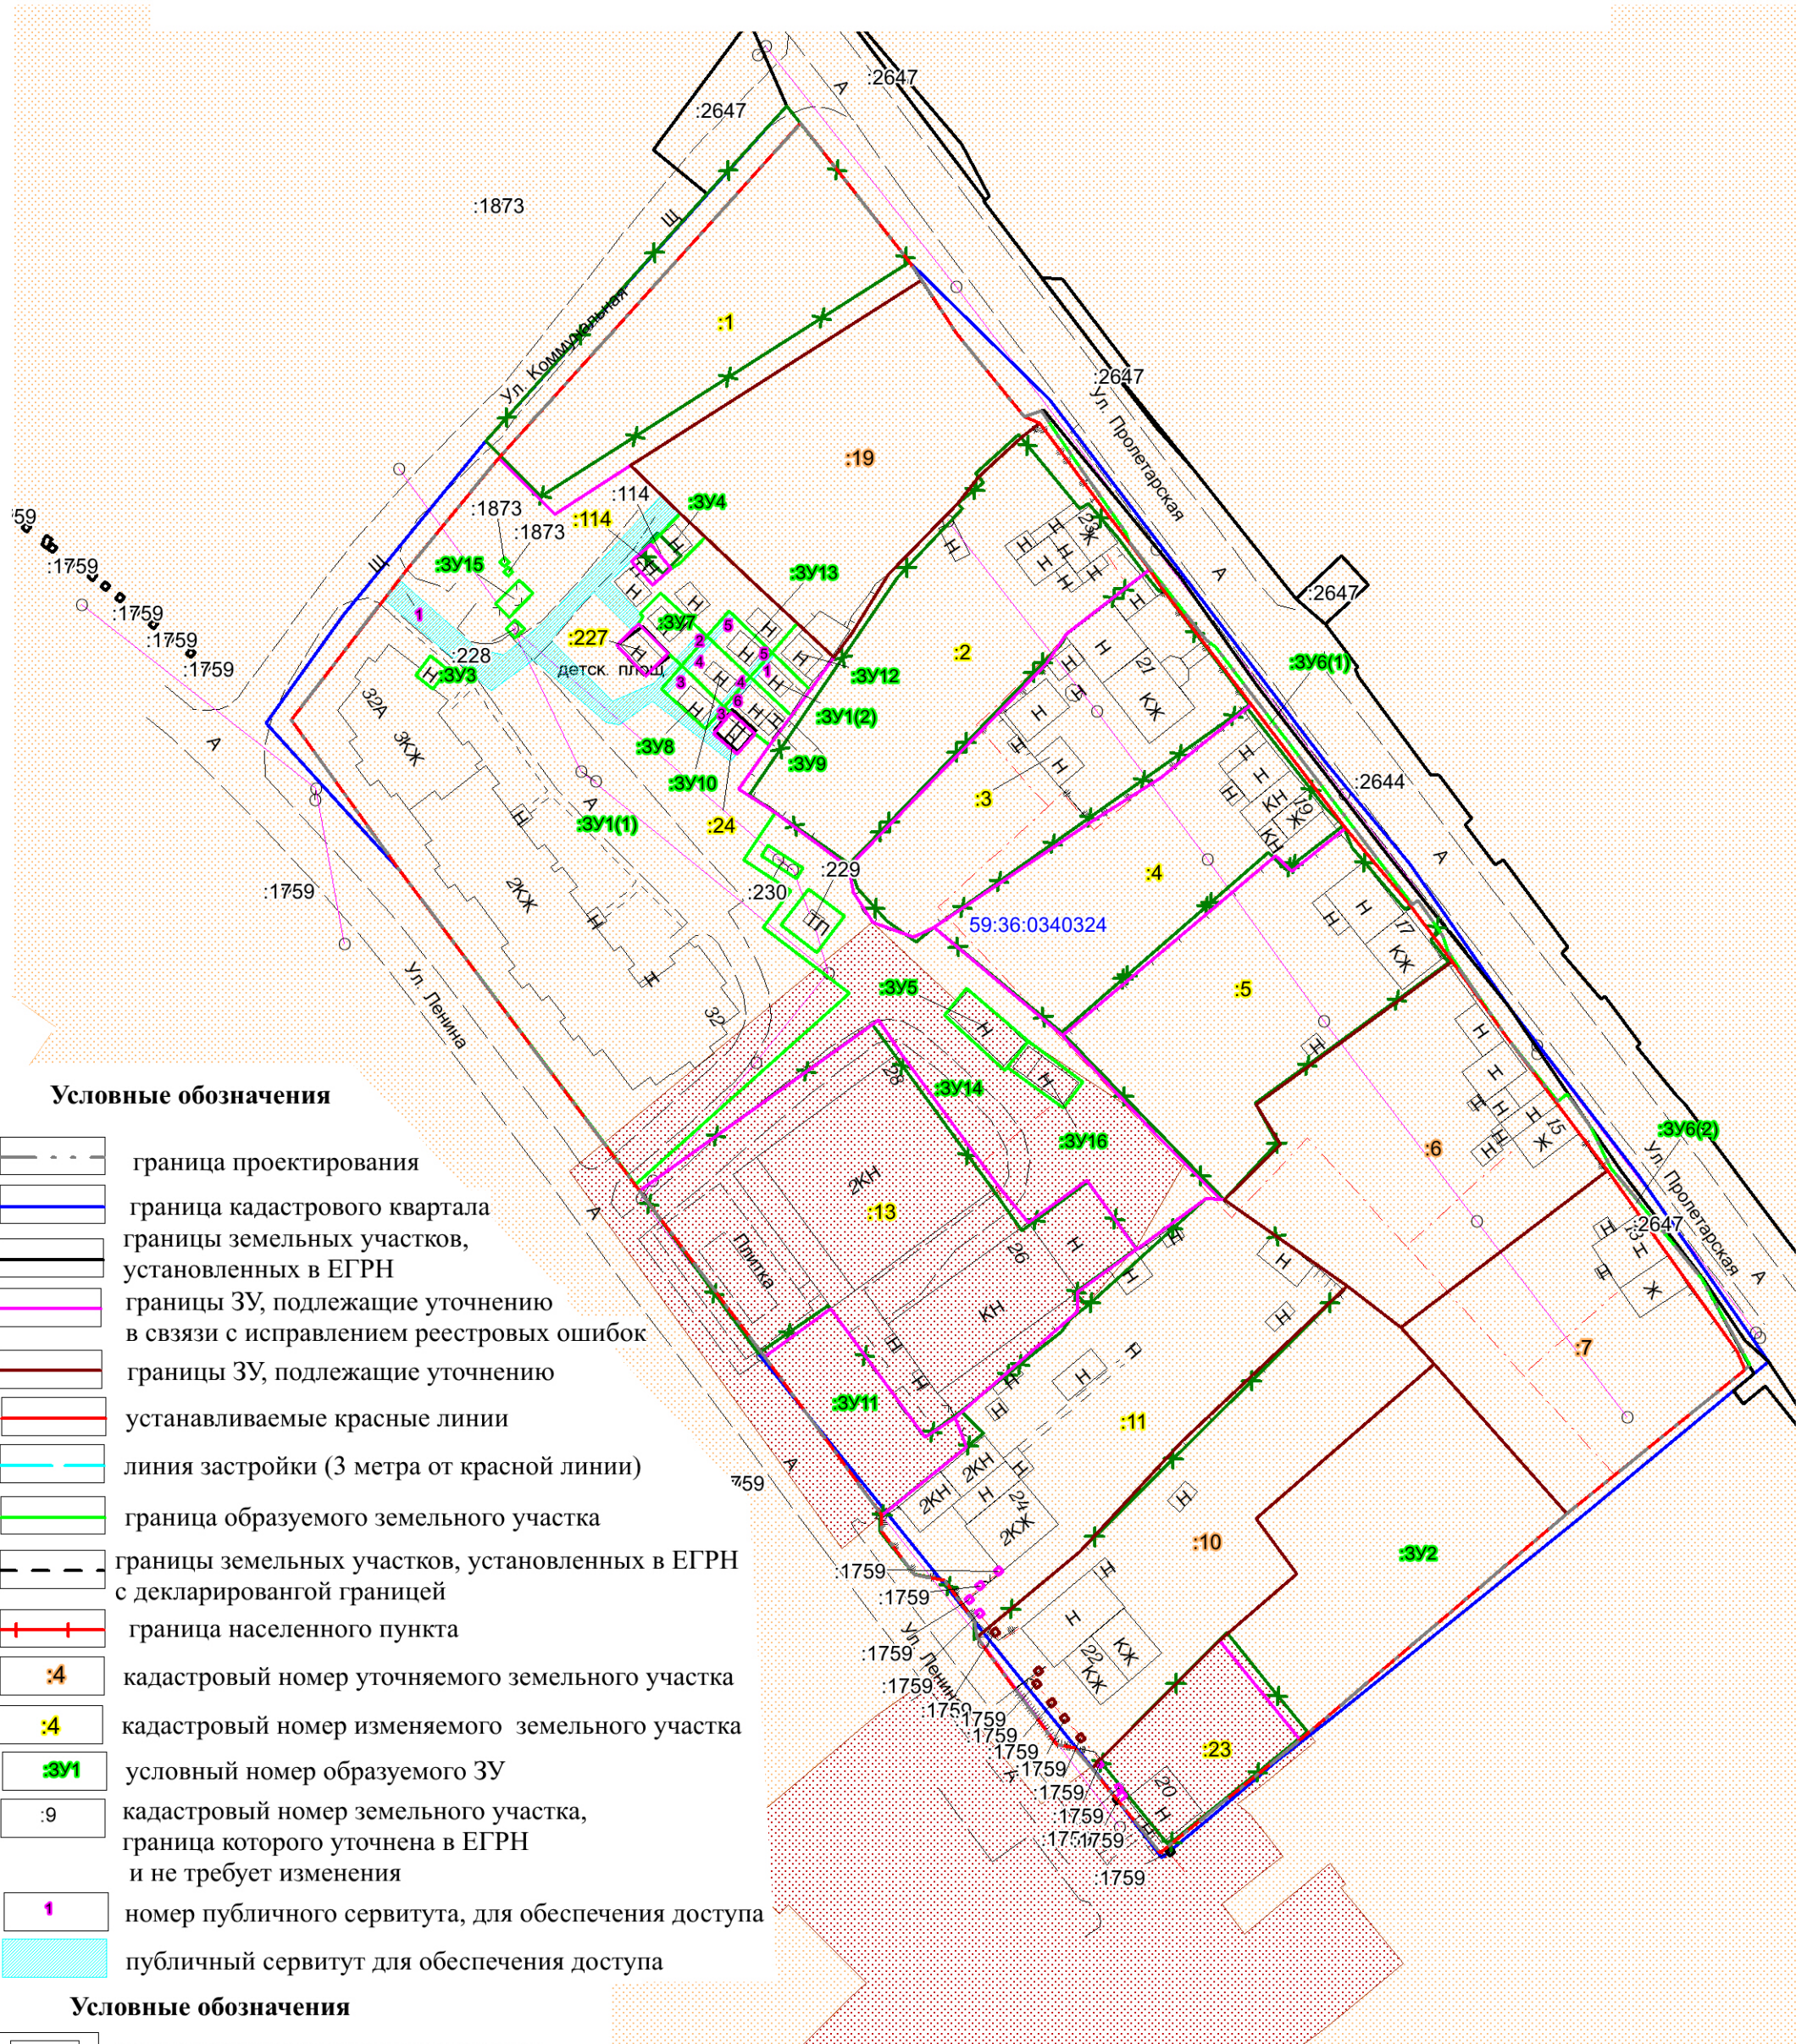

### Условные обозначения

- граница проектирования
- граница кадастрового квартала
- границы земельных участков, установленных в ЕГРН
- границы ЗУ, подлежащие уточнению в связи с исправлением реестровых ошибок
- границы ЗУ, подлежащие уточнению
- устанавливаемые красные линии
- линия застройки (3 метра от красной линии)
- граница образуемого земельного участка
- границы земельных участков, установленных в ЕГРН с декларированной границей
- граница населенного пункта
- кадастровый номер уточняемого земельного участка
- кадастровый номер изменяемого земельного участка
- условный номер образуемого ЗУ
- кадастровый номер земельного участка, граница которого уточнена в ЕГРН и не требует изменения
- номер публичного сервитута, для обеспечения доступа
- публичный сервитут для обеспечения доступа

### Условные обозначения

- существующие здания и сооружения
- ограждения деревянные
- ограждения металлические высотой более 1 м
- ограждения сетка рабица
- ограждение кирпичное

### Инженерная инфраструктура

- линия электропередач
- линия газопровода

Изм.	Колич.	Лист	№ док.	Подпись	Дата

022-2025-ПМТ			
Проект межевания территории кадастрового квартала 59:36:0340324 с. Уинское, муниципальный округ Уинский, Пермского края			
<b>Проект межевания территории</b>	Стадия	Лист	Листов
	ПМТ	1	1
Чертеж межевания территории (Основная часть) 1:1000		ООО "ПКЦ"	