


ПРОЕКТ МЕЖЕВАНИЯ ТЕРРИТОРИИ
кадастрового квартала 59:36:0340323
расположенного по адресу: Пермский край, муниципальный округ Уинский, село Уинское
СХЕМА ГРАНИЦ ЗОН С ОСОБЫМИ УСЛОВИЯМИ
ИСПОЛЬЗОВАНИЯ ТЕРРИТОРИИ

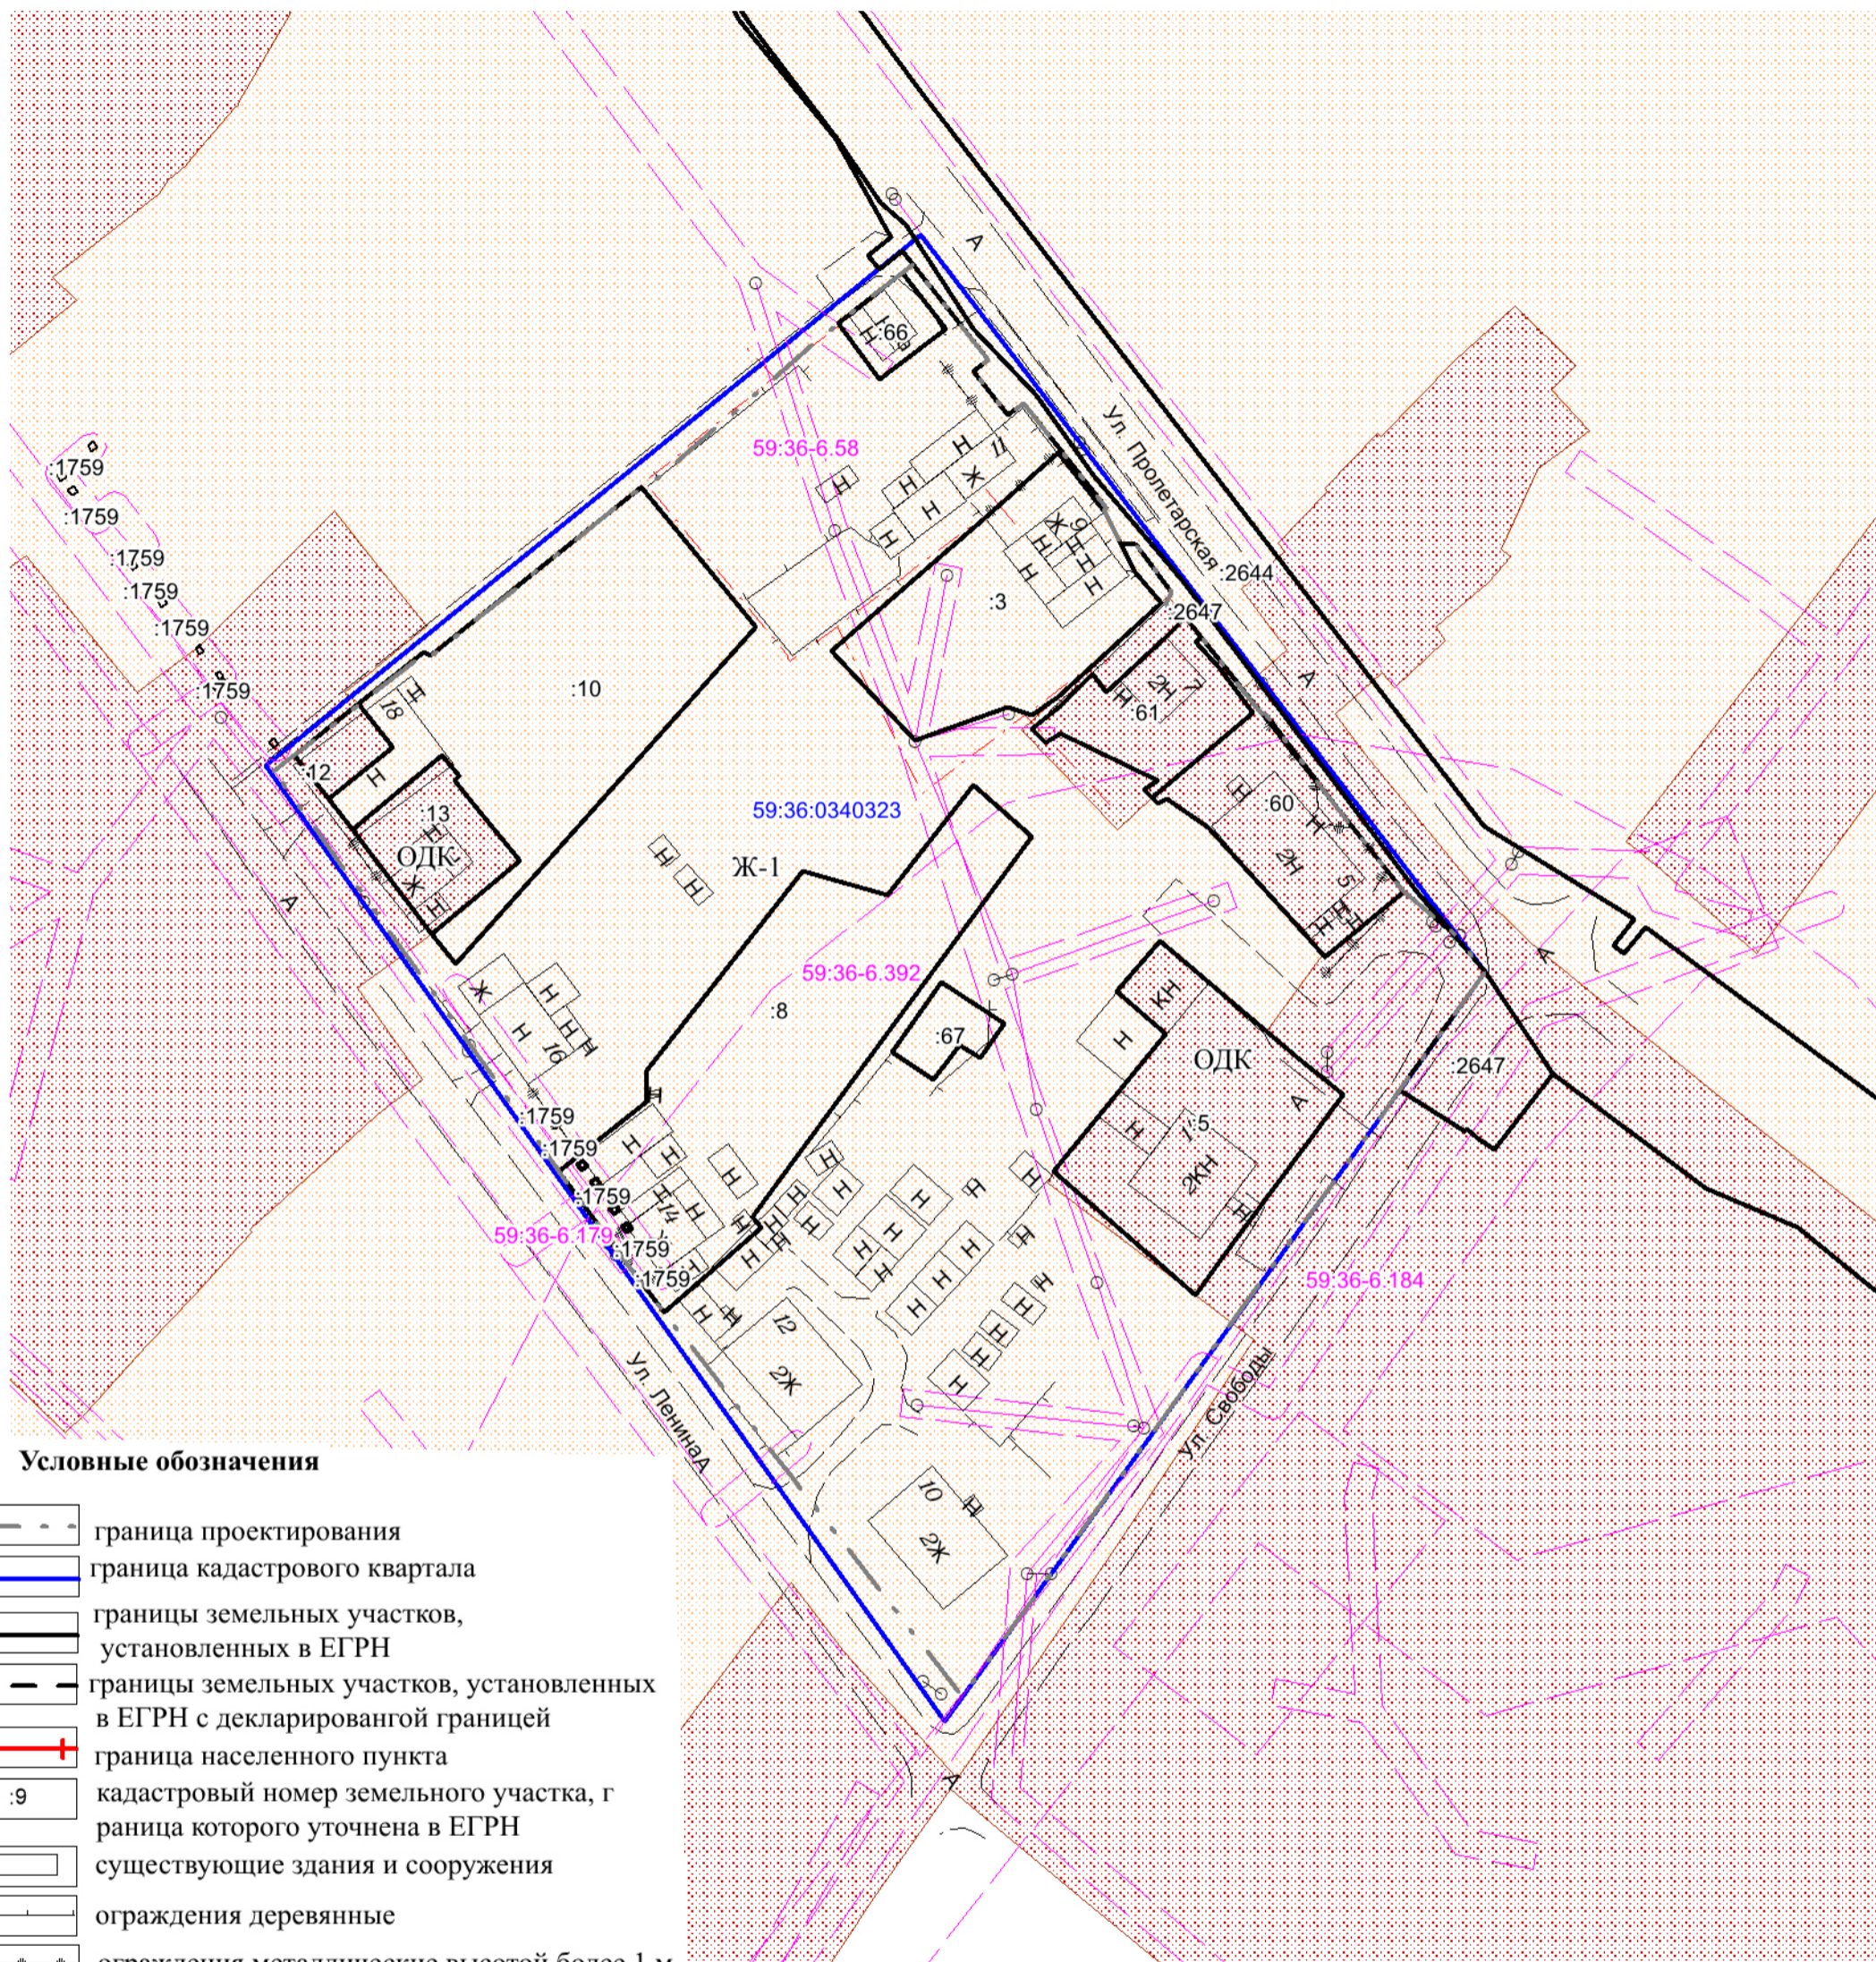

Условные обозначения

- граница проектирования
- граница кадастрового квартала
- границы земельных участков, установленных в ЕГРН
- границы земельных участков, установленных в ЕГРН с декларированной границей
- граница населенного пункта
- кадастровый номер земельного участка, граница которого уточнена в ЕГРН
- существующие здания и сооружения
- ограждения деревянные
- ограждения металлические высотой более 1 м
- ограждения сетка рабица
- ограждение кирпичное

Инженерная инфраструктура

- линия электропередач

Границы территориальных зон

- Ж-1 Зона смешанной малоэтажной жилой застройки
- ОДК Общественно-деловая зона комплексная

Границы зон с особым использованием территории

- охранные зоны

Изм.	Колич.	Лист	№ док.	Подпись	Дата
Руководитель		Чернышев В.И.			2025
ГИП		Постникова С.А.			2025
Исполнитель		Федякина М.А.			2025

021-2025-ПМТ			
Проект межевания территории кадастрового квартала 59:36:0340323 с. Уинское, муниципальный округ Уинский, Пермского края			
Проект межевания территории	Стадия	Лист	Листов
	ПМТ	2	2
Схема границ зон с особыми условиями использования территории 1:1000			ООО "ПКЦ"