


План границ объекта

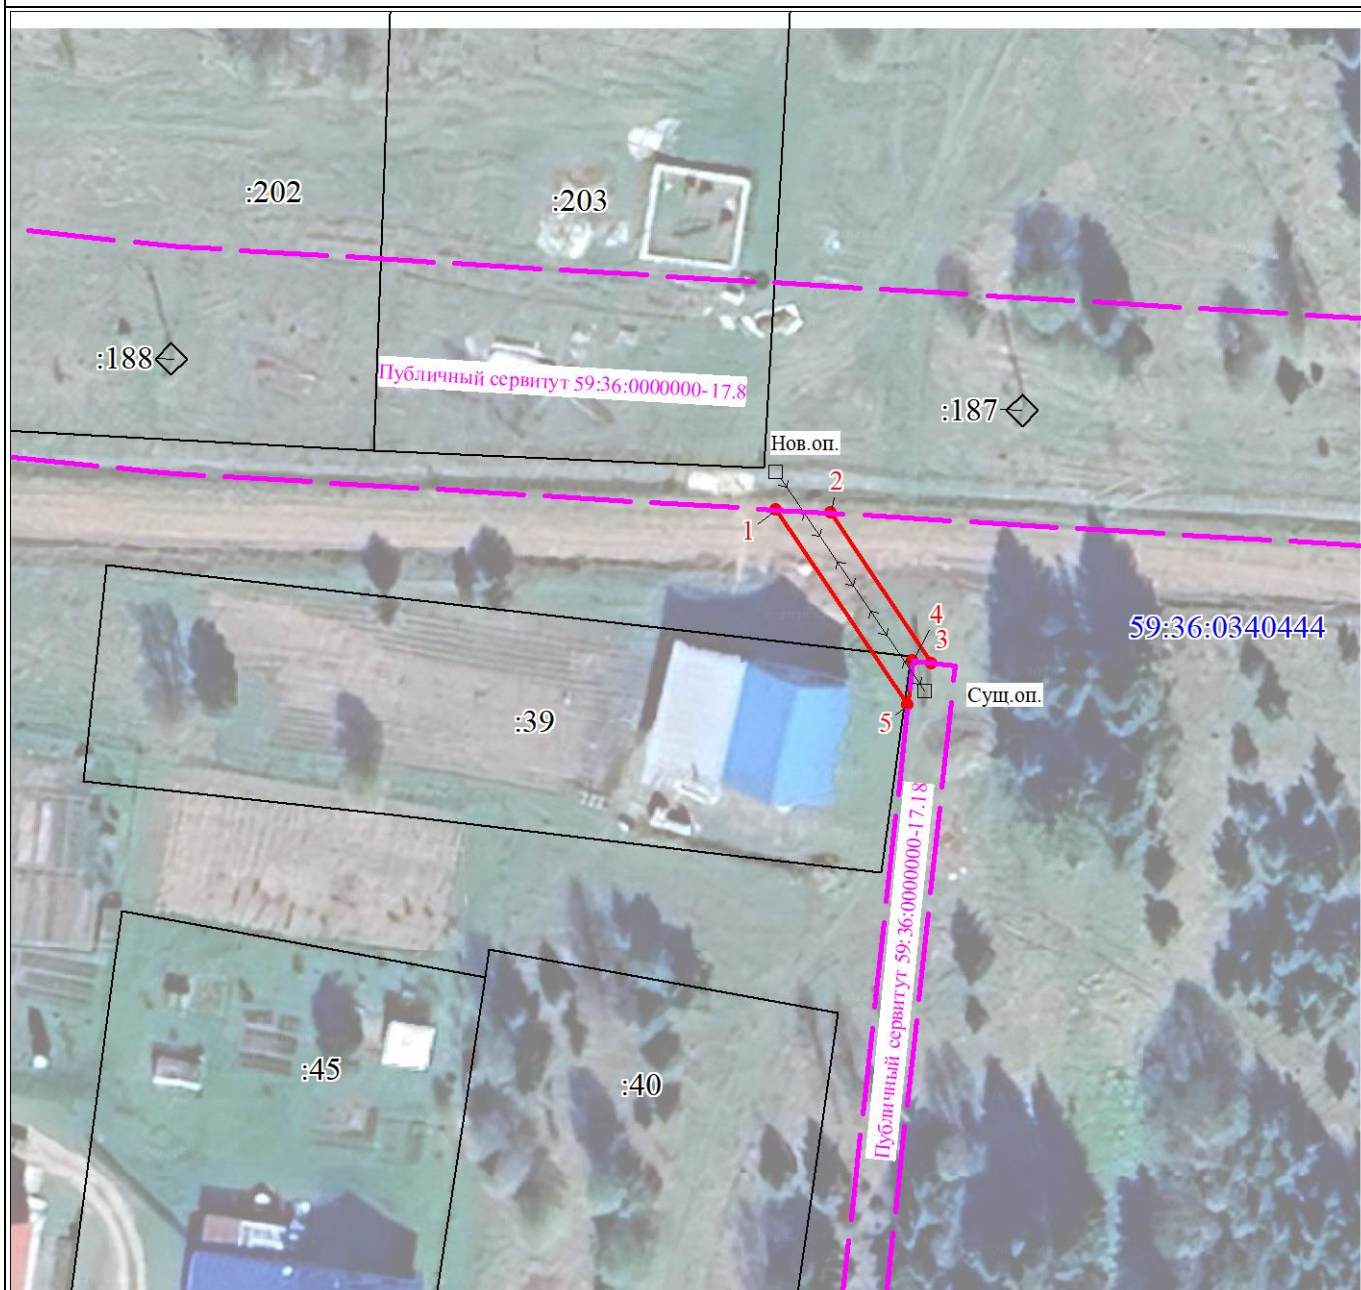


Масштаб 1:700


Используемые условные знаки и обозначения:




Характерная точка границы объекта

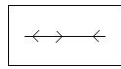


Планируемый к размещению объект электросетевого хозяйства

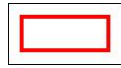

Образуемая граница объекта

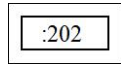

Граница и кадастровый номер земельного участка по сведениям ЕГРН

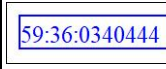

Граница кадастрового квартала



Граница существующего публичного сервитута