


Раздел 4

План границ объекта

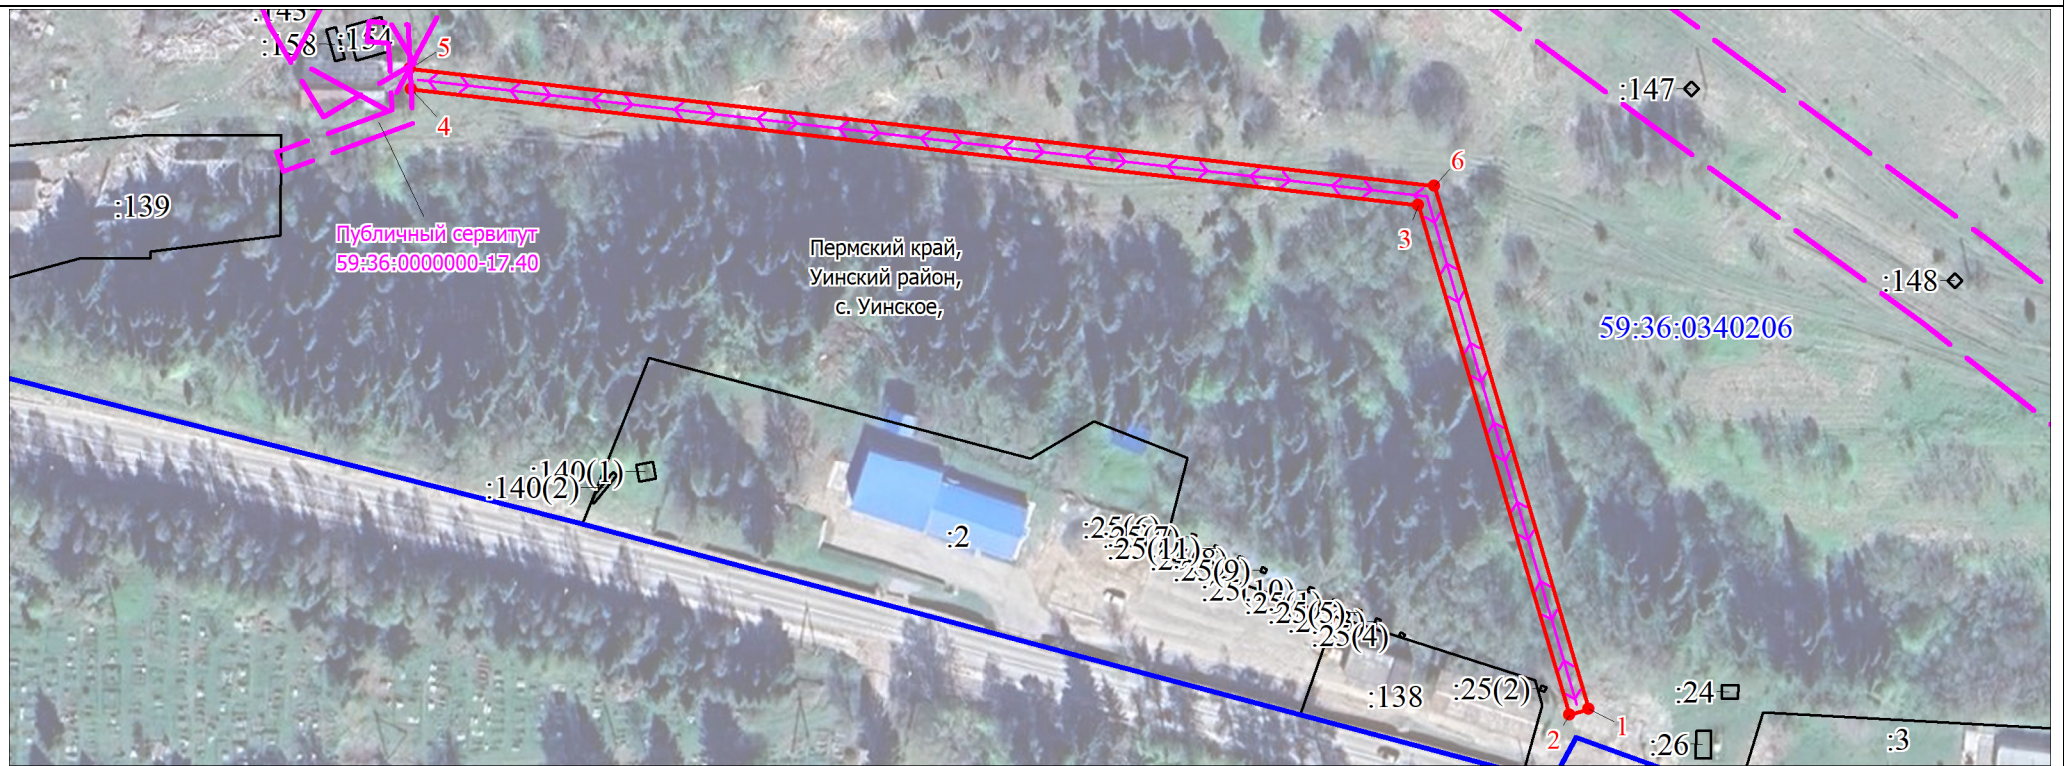

Масштаб 1:1500

Используемые условные знаки и обозначения:

	Характерная точка границы объекта
	Образуемая граница публичного сервитута
	Граница ранее установленного публичного сервитута
	Граница кадастрового квартала
59:36:0340206	Обозначение кадастрового квартала
	Часть границы, сведения ЕГРН о которой позволяют однозначно определить ее положение на местности
:138	Надписи кадастрового номера земельного участка