ПРОЕКТ МЕЖЕВАНИЯ ТЕРРИТОРИИ
кадастрового квартала 59:36:0340323
расположенного по адресу: Пермский край, муниципальный округ Уинский, село Уинское
ЧЕРТЕЖ МЕЖЕВАНИЯ ТЕРРИТОРИИ

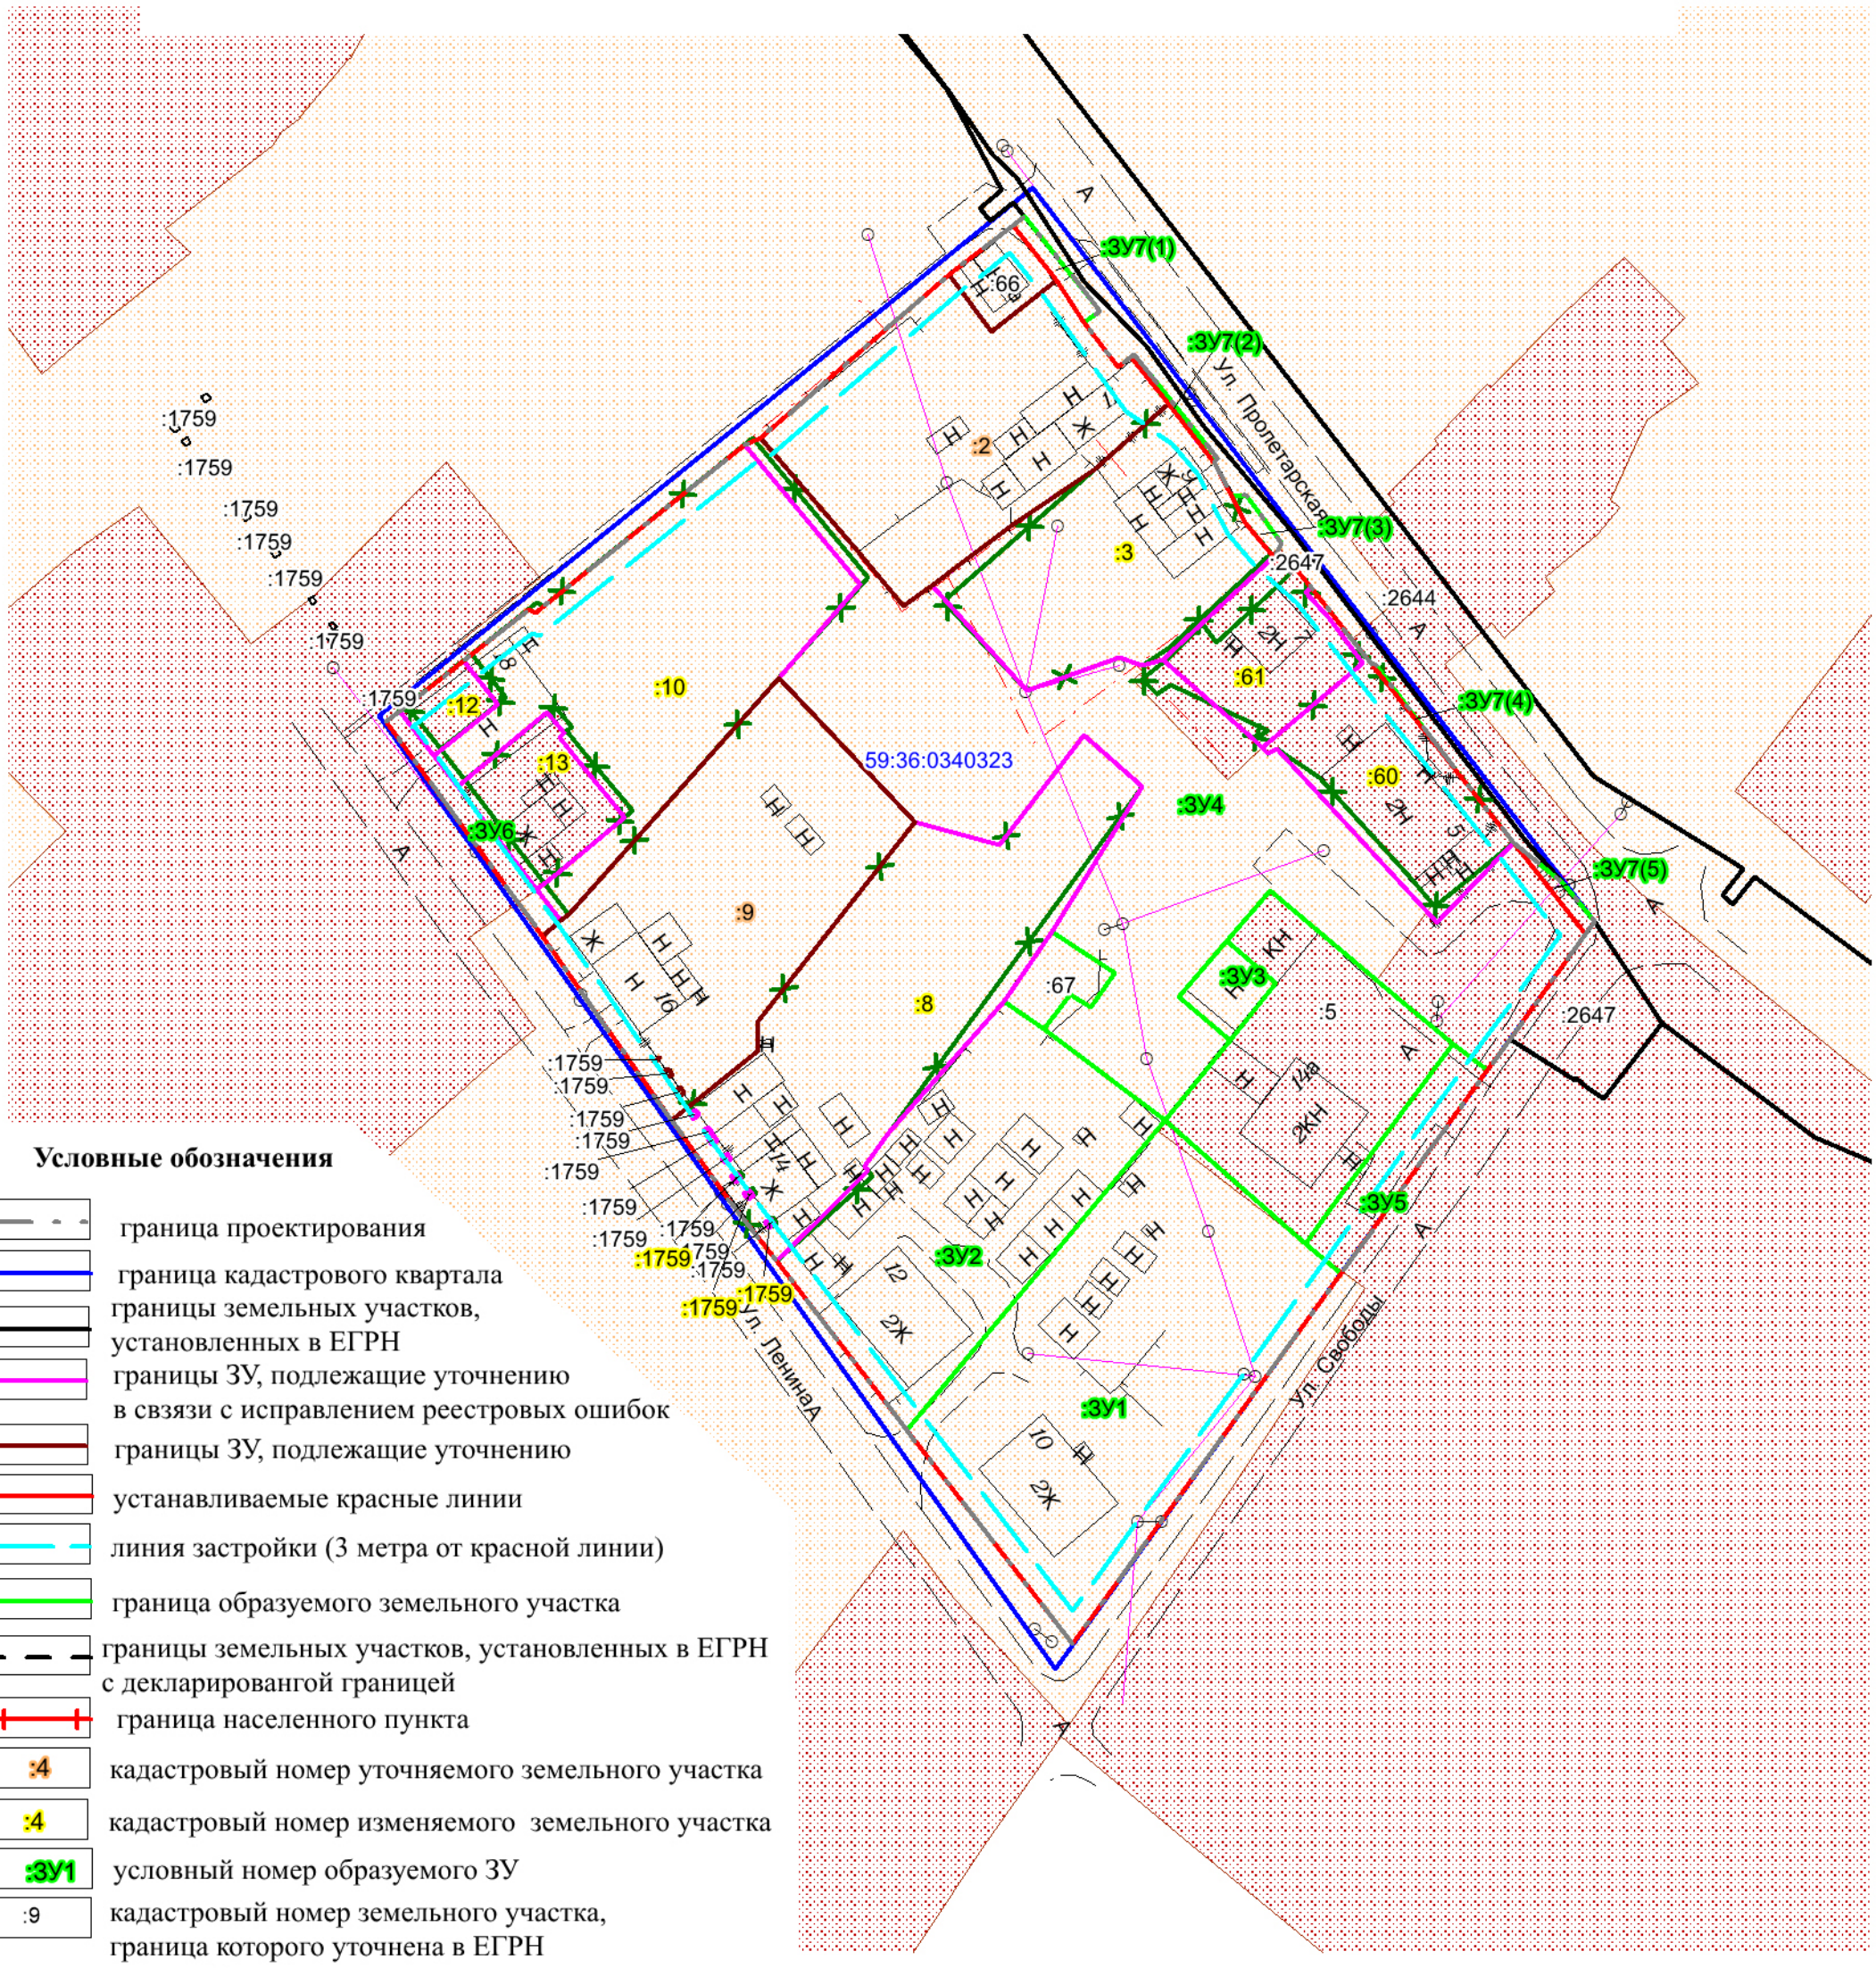

Условные обозначения

- граница проектирования
- граница кадастрового квартала
- границы земельных участков, установленных в ЕГРН
- границы ЗУ, подлежащие уточнению в свзязи с исправлением реестровых ошибок
- границы ЗУ, подлежащие уточнению
- устанавливаемые красные линии
- линия застройки (3 метра от красной линии)
- граница образуемого земельного участка
- границы земельных участков, установленных в ЕГРН с декларировангой границей
- граница населенного пункта
- :4 кадастровый номер уточняемого земельного участка
- :4 кадастровый номер изменяемого земельного участка
- :ЗУ1 условный номер образуемого ЗУ
- :9 кадастровый номер земельного участка, граница которого уточнена в ЕГРН и не требует изменения
- границы ЗУ, предполагаемые к перераспределению

Условные обозначения

- существующие здания и сооружения
- ограждения деревянные
- ограждения металлические высотой более 1 м
- ограждения сетка рабица
- ограждение кирпичное

Инженерная инфраструктура

- линия электропередач
- линия газопровода

Изм.	Колич.	Лист	№ док.	Подпись	Дата	021-2025-ПМТ		
						Проект межевания территории кадастрового квартала 59:36:0340323 с. Уинское, муниципальный округ Уинский, Пермского края		
Руководитель		Чернышев В.И.			2025	**Проект межевания территории**	Стадия: ПМТ	Лист: 1 / Листов: 2
ГИП		Постникова С.А.			2025			
Исполнитель		Федякина М.А.			2025	Чертеж межевания территории (Основная часть) 1:1000	ООО "ПКЦ"	